


平面図


S=1:500

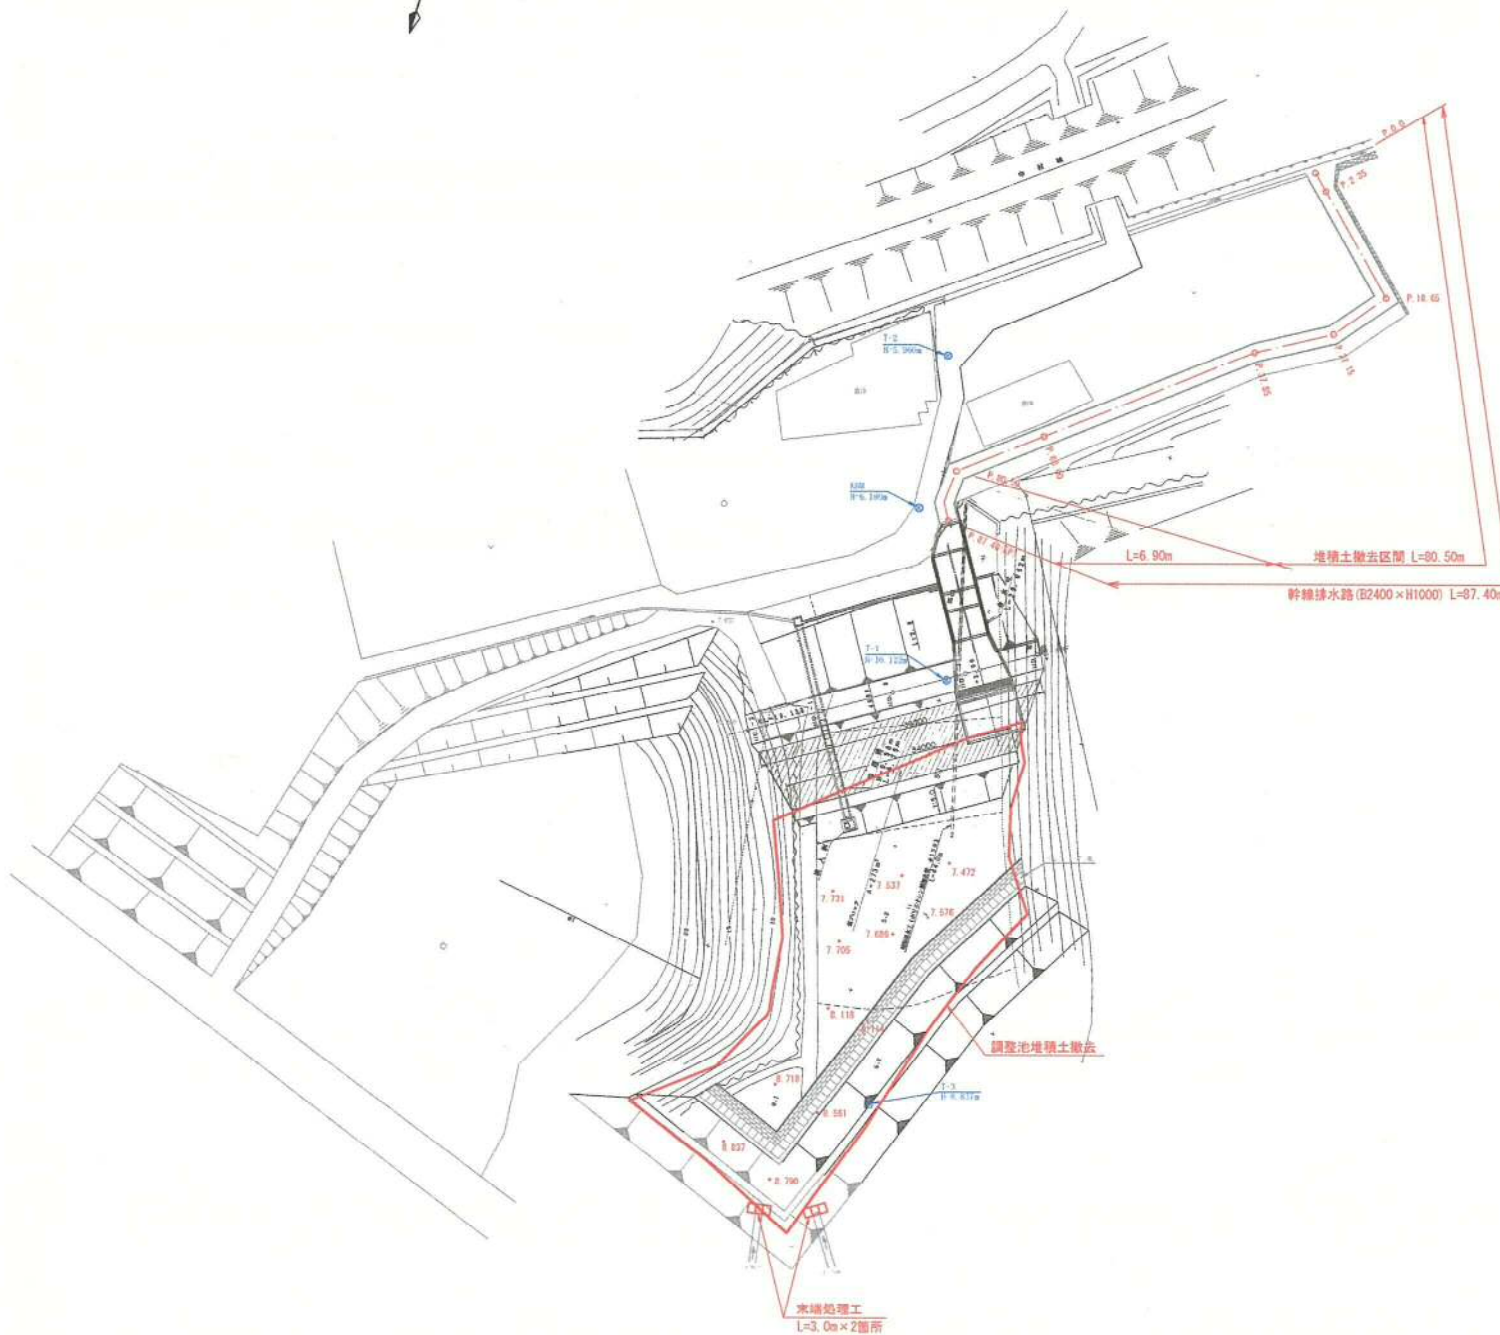

末端処理工


(フトン竈)

S=1: 50

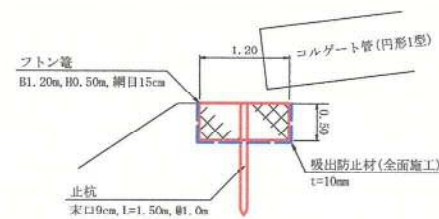

①-① 断面


S=1: 100

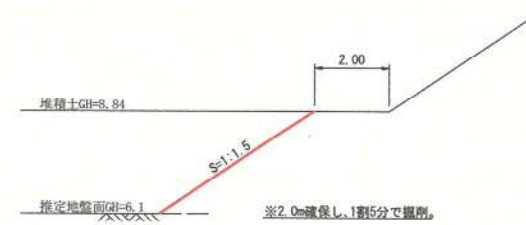

堆積土算出図

S=1:500


調整池底面積

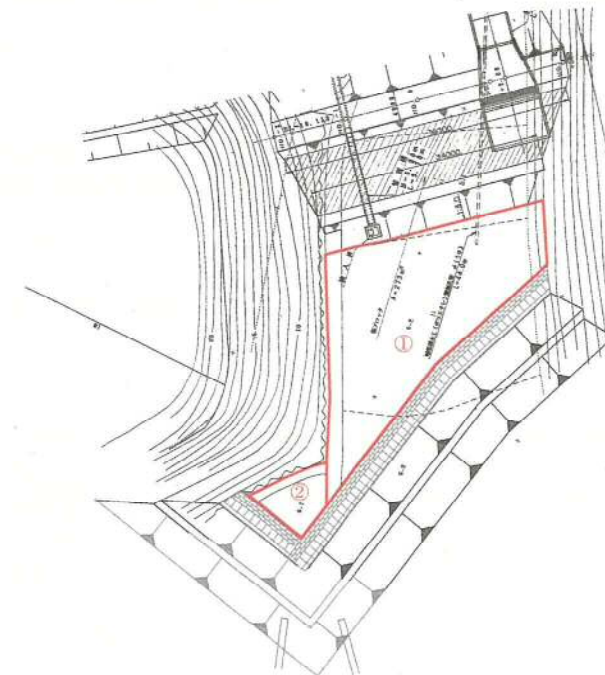

調整池底面積		
①	CAD測定面積	568 m ²
②	CAD測定面積	56 m ²
計		624 m ²

単点番号	単点高	面積 (CAD測定面積×単点高)
1	5.2	2953.6
2	6.1	341.6
計		3295.2
		3295.2/624 = 5.281
	平均高	5.28

調整池堆積土表面積

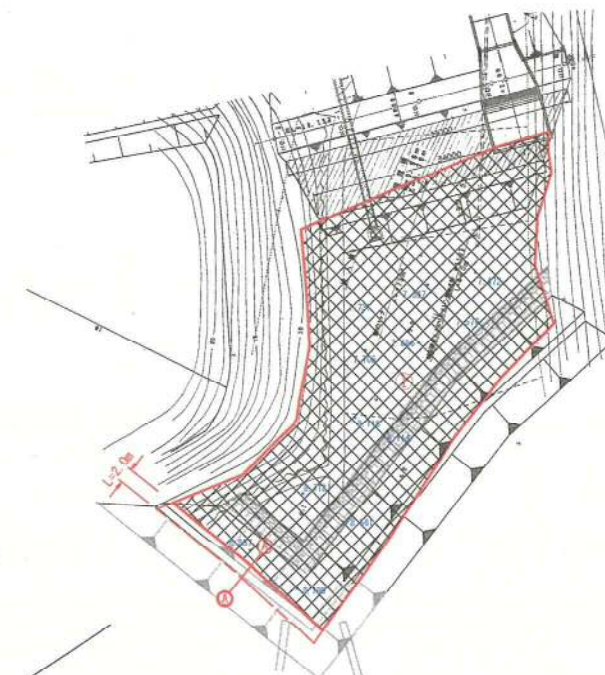

調整池堆積土表面積		
①	CAD測定面積	1,508 m ²


単点番号	単点高
1	7.731
2	7.537
3	7.472
4	7.705
5	7.686
6	7.576
7	8.118
8	8.114
9	8.718
10	8.561
11	8.837
12	8.790
計	96.845
96.845 / 12 = 8.070	
平均高	8.07

黒 潮 町

工事種別	令和3年度 国営ヤマト川河川地調整池建設工事		
図面名称	平面図・堆積土算出図	縮尺	図示
路線河川名			
工事箇所	黒潮町 浮輪地区		
設計種別	実施図	図面 番号	1 3
事務所名	黒潮町役場		


平面図

S=1:500

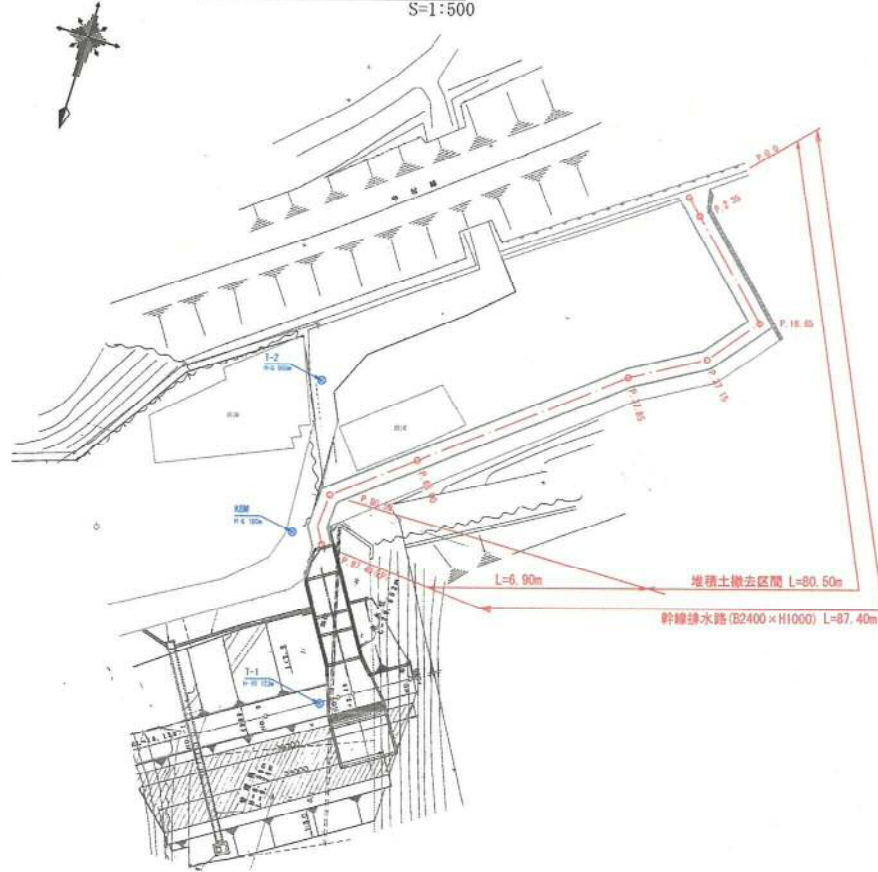


縦断図

V=1:100
H=1:300

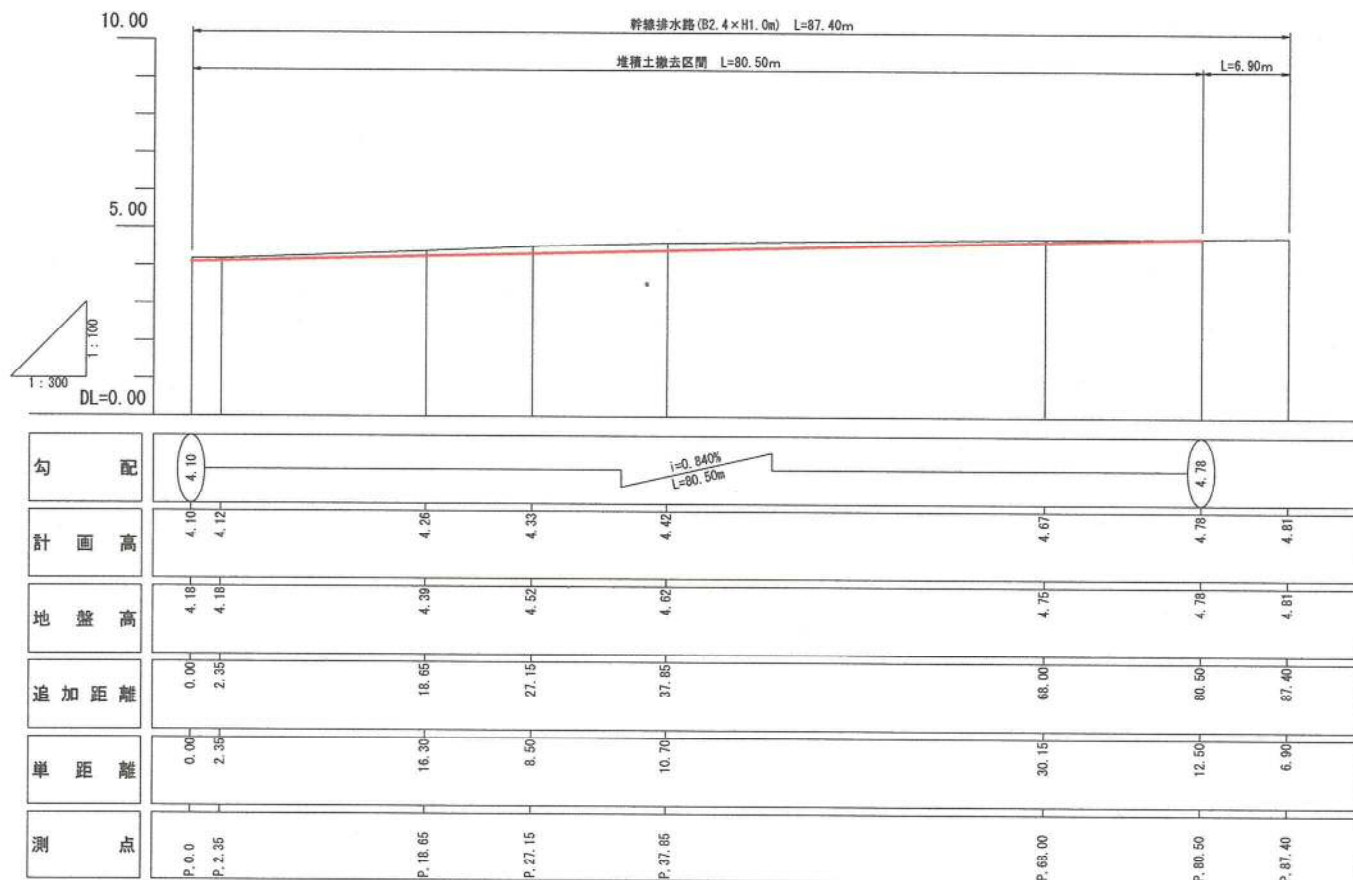

横断図

S=1:100

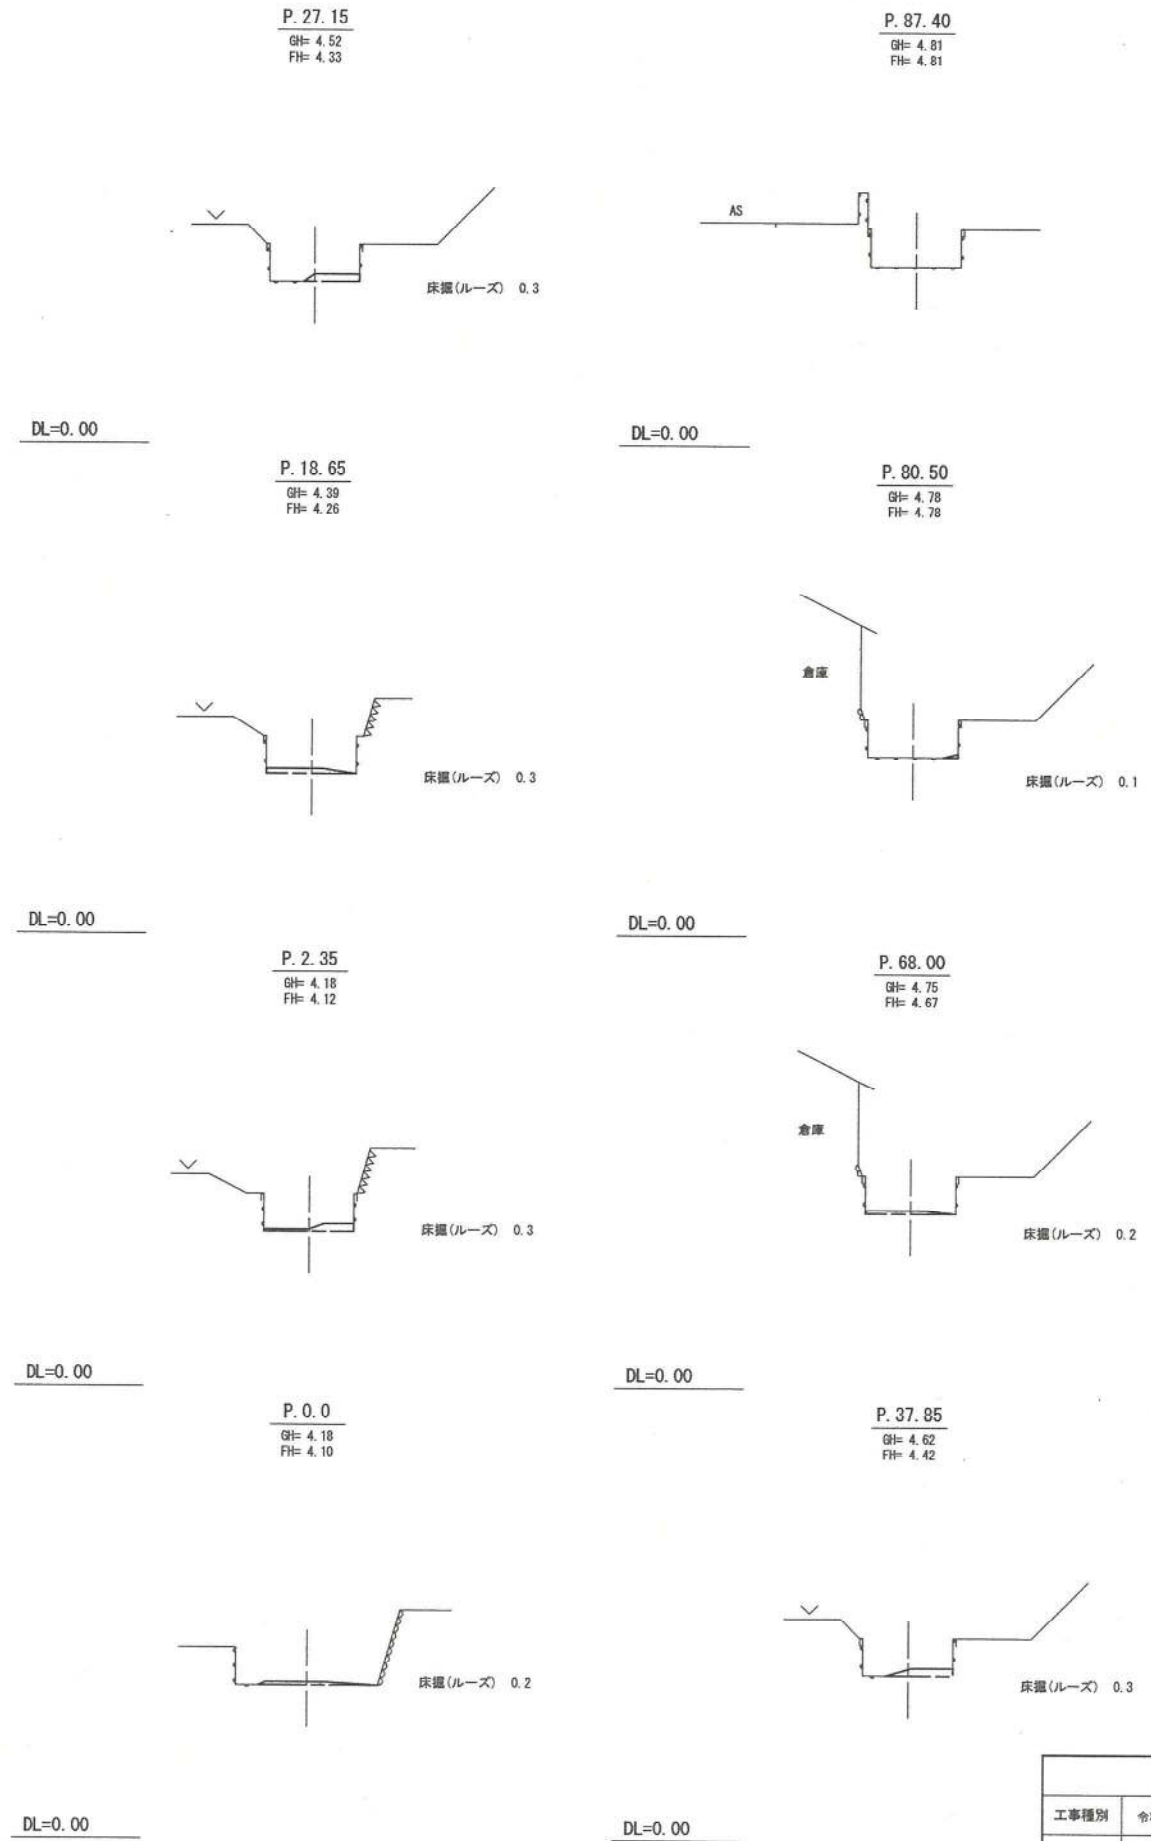


黒潮町				
工事種別	令和3年度 国営ヤマト子国地調整池建設工事			
図面名称	平面図・縦断面・横断面	縮尺	図示	
路線河川名				
工事箇所	黒潮町 浮輪地区			
設計種別	実施図	図面番号	2	3
事務所名	黒潮町役場			

仮設計画図 (参考)

平面図


S=1:500

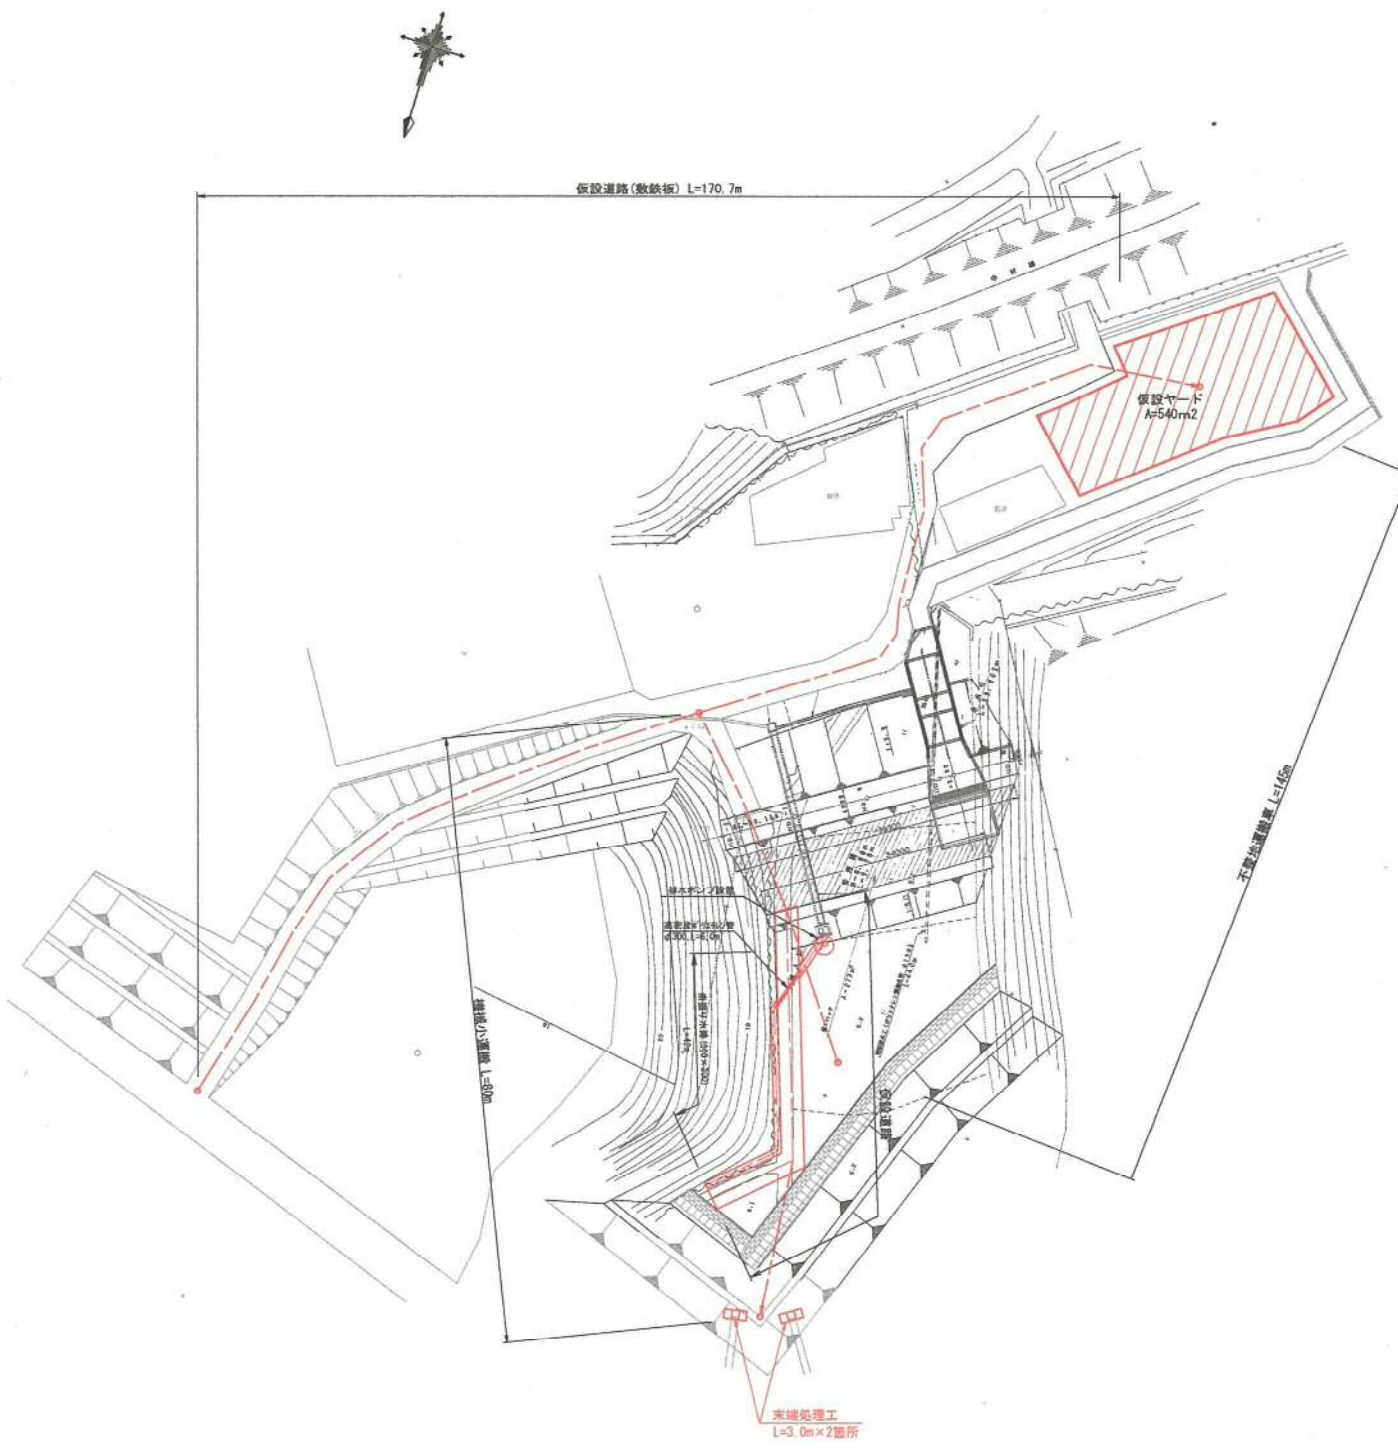


仮設道路標準断面図

S=1:50


仮設道路 (敷鉄板)

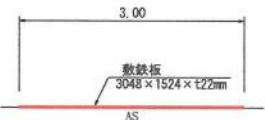

仮設道路 (調整池内)

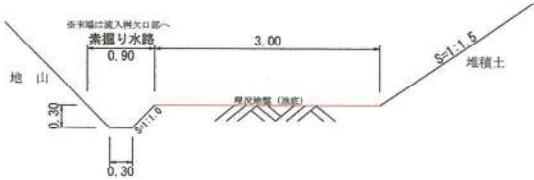

堆積土搬出フロー

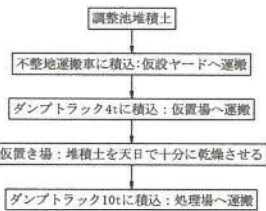

黒 潮 町			
工事種別	令和3年度 国営ヤモウチ団地調整池浚渫工事		
図面名称	仮設計画図 (参考)	縮尺	図示
路線河川名			
工事箇所	黒潮町 浮輪地区		
設計種別	実施図	図面 番号	3
事務所名	黒潮町役場		3