



平面図

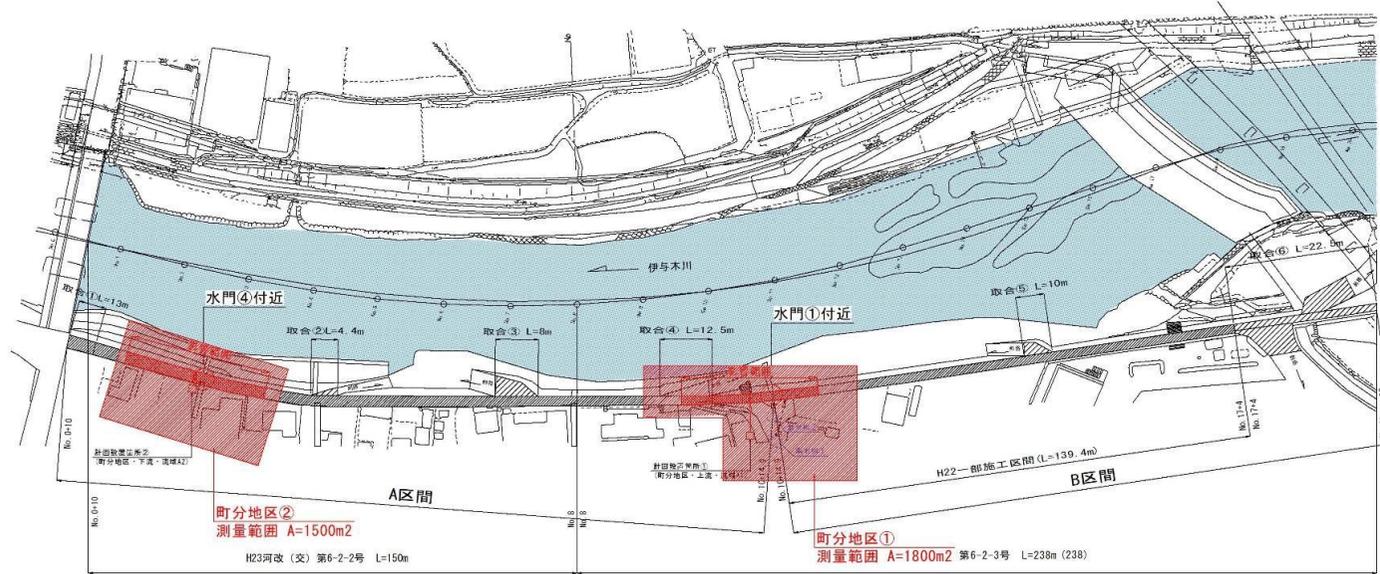


業務名	佐賀(3)地区漁業集落環境整備測量設計調査委託業務	
図面名	平面図	
作成年月日		
縮尺	図面番号	2/3
会社名		
事業者名	黒潮町	

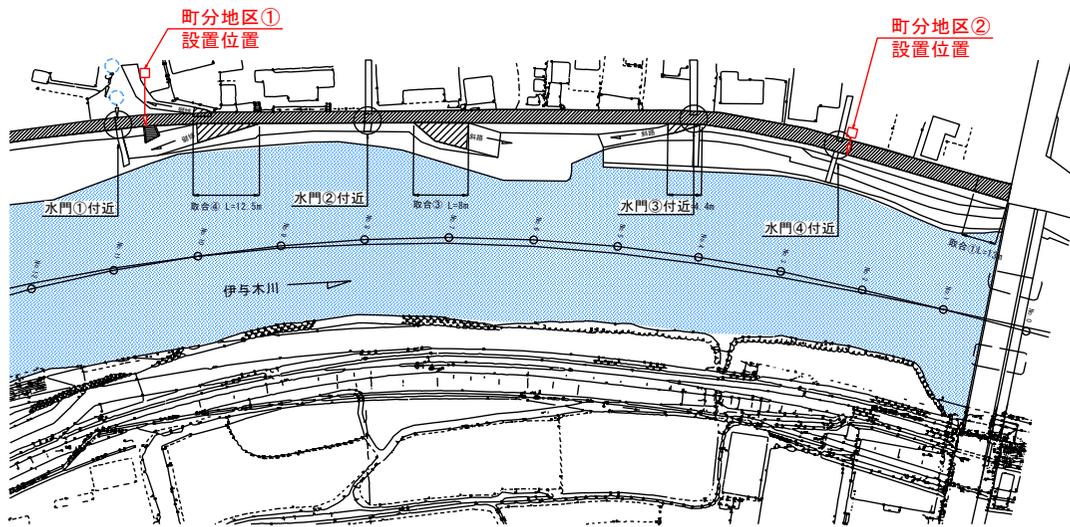


<設置位置>

断面図

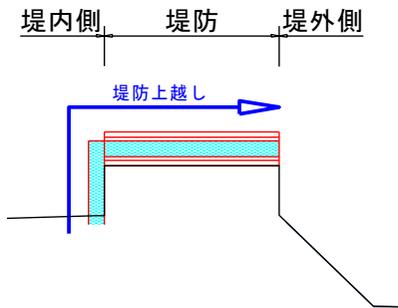

<排水方法>

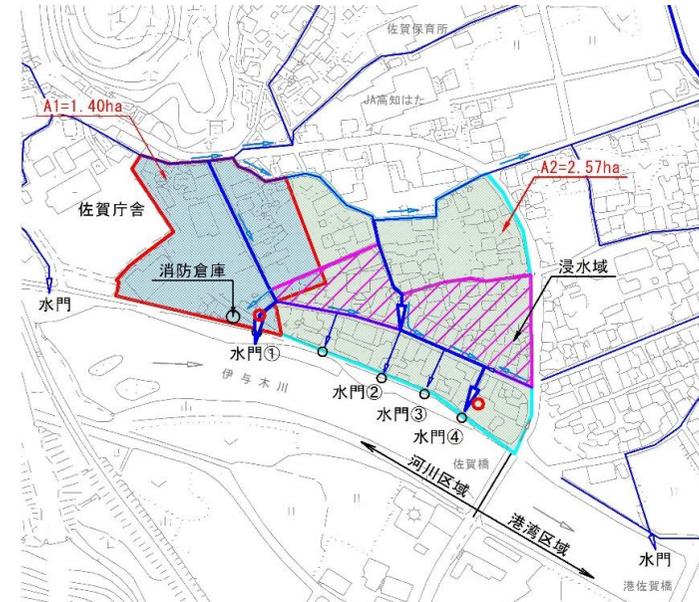

<流域図>

業務名	佐賀(3)地区漁業集落環境整備測量設計調査委託業務		
図面名	位置図・断面図・流域図		
作成年月日			
縮尺	図面番号	3/3	
会社名			
事業者名	黒潮町		