




展開図 S=1:200

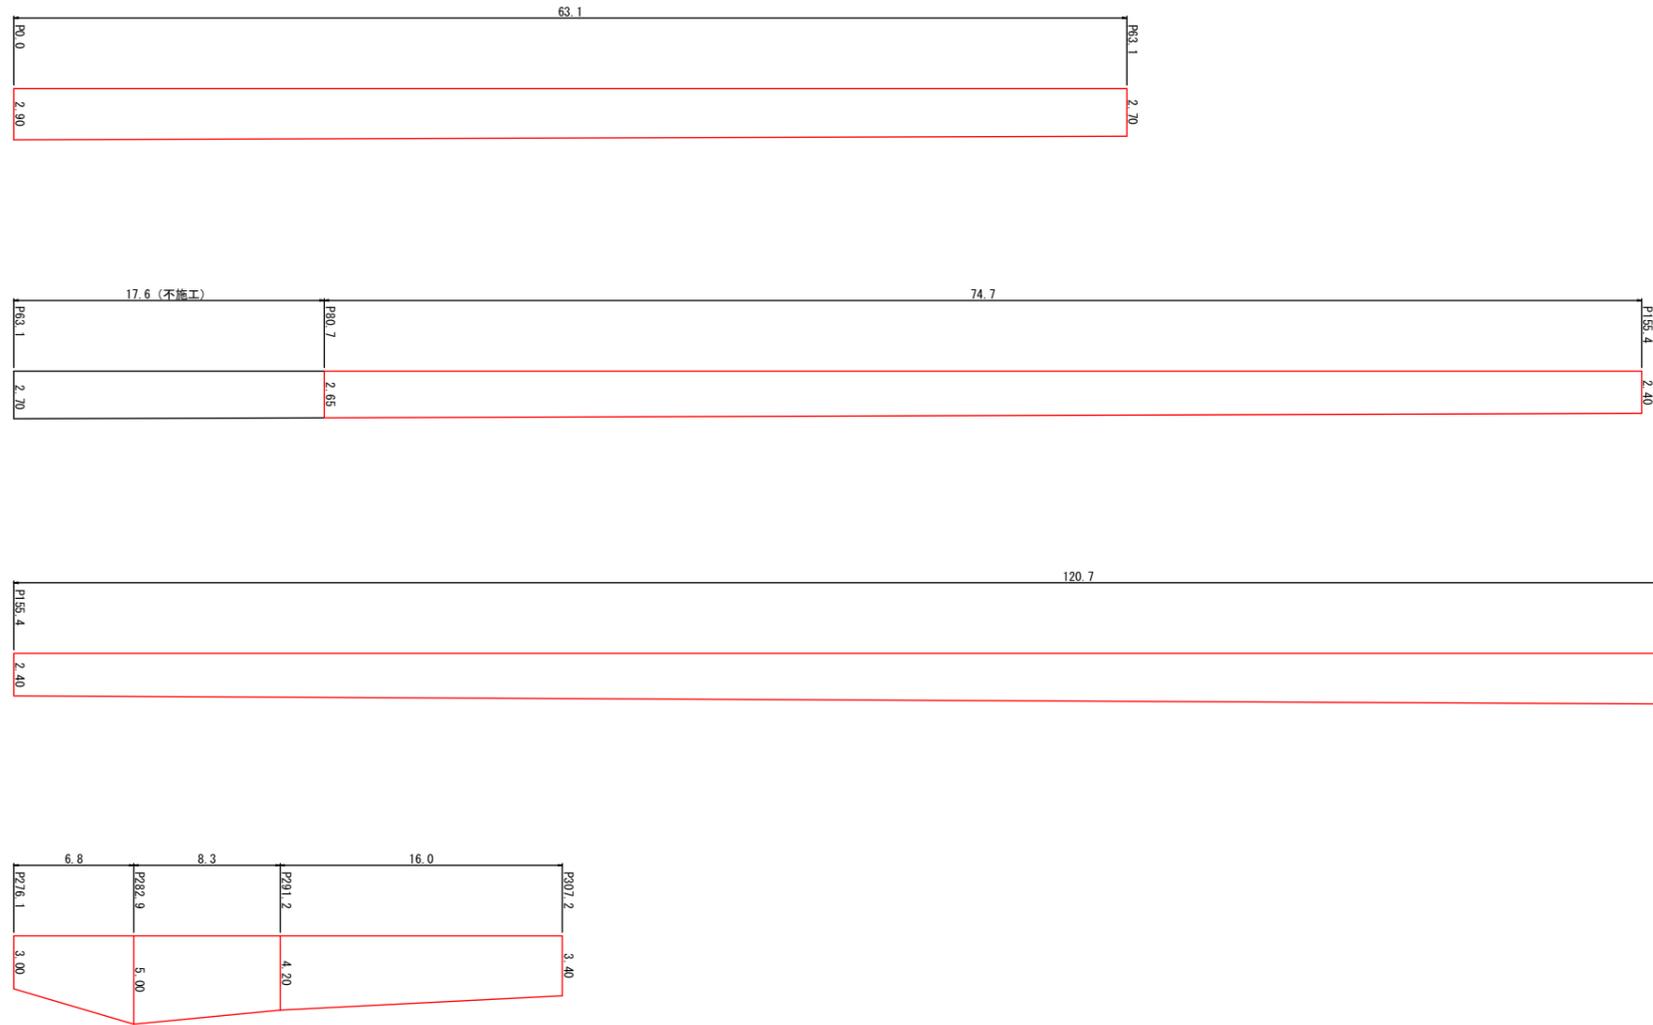

平面図 S=1:2000

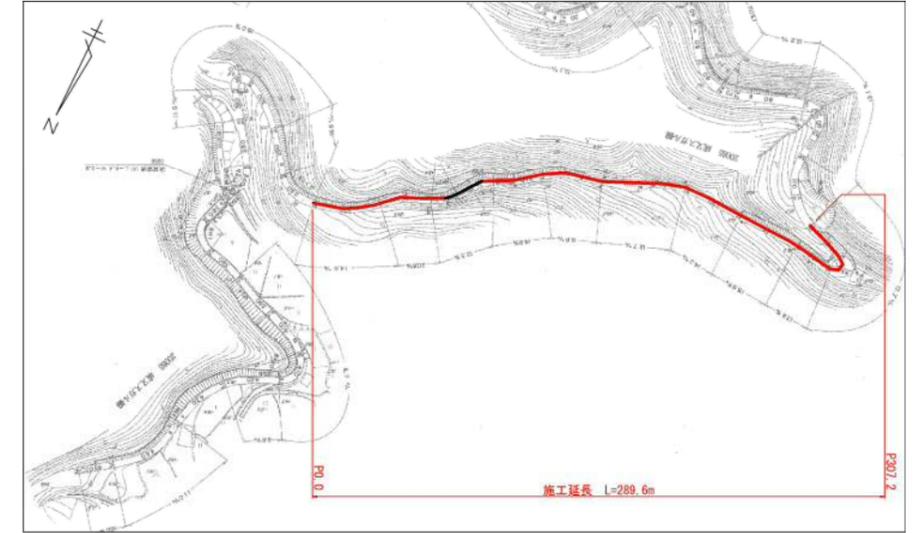

舗装工断面図 S=1:10

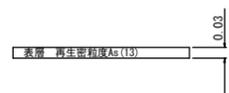

数量計算

舗装工

$$\text{表層工(7ス77ルト } t=0.03) = (2.90 + 2.70) / 2 \times 63.1 + (2.65 + 2.40) / 2 \times 74.7 + (2.40 + 3.00) / 2 \times 120.7 + (3.00 + 5.00) / 2 \times 6.8 + (5.00 + 4.20) / 2 \times 8.3 + (4.20 + 3.40) / 2 \times 16.0 = 817.4\text{m}^2$$

黒潮町			
工事種別	町道成又スガル線舗装修繕工事 地整第32-5号		
図面名称	全図	縮尺	図示
路線河川名	町道成又スガル線		
工事箇所	高知県幡豆郡黒潮町鈴		
設計種別	実施設計	図面 番号	1
事務所名	佐賀支所建設課		1
会社名			