


計画平面図

高知県 幡多郡黒潮町 入野


S=1:200

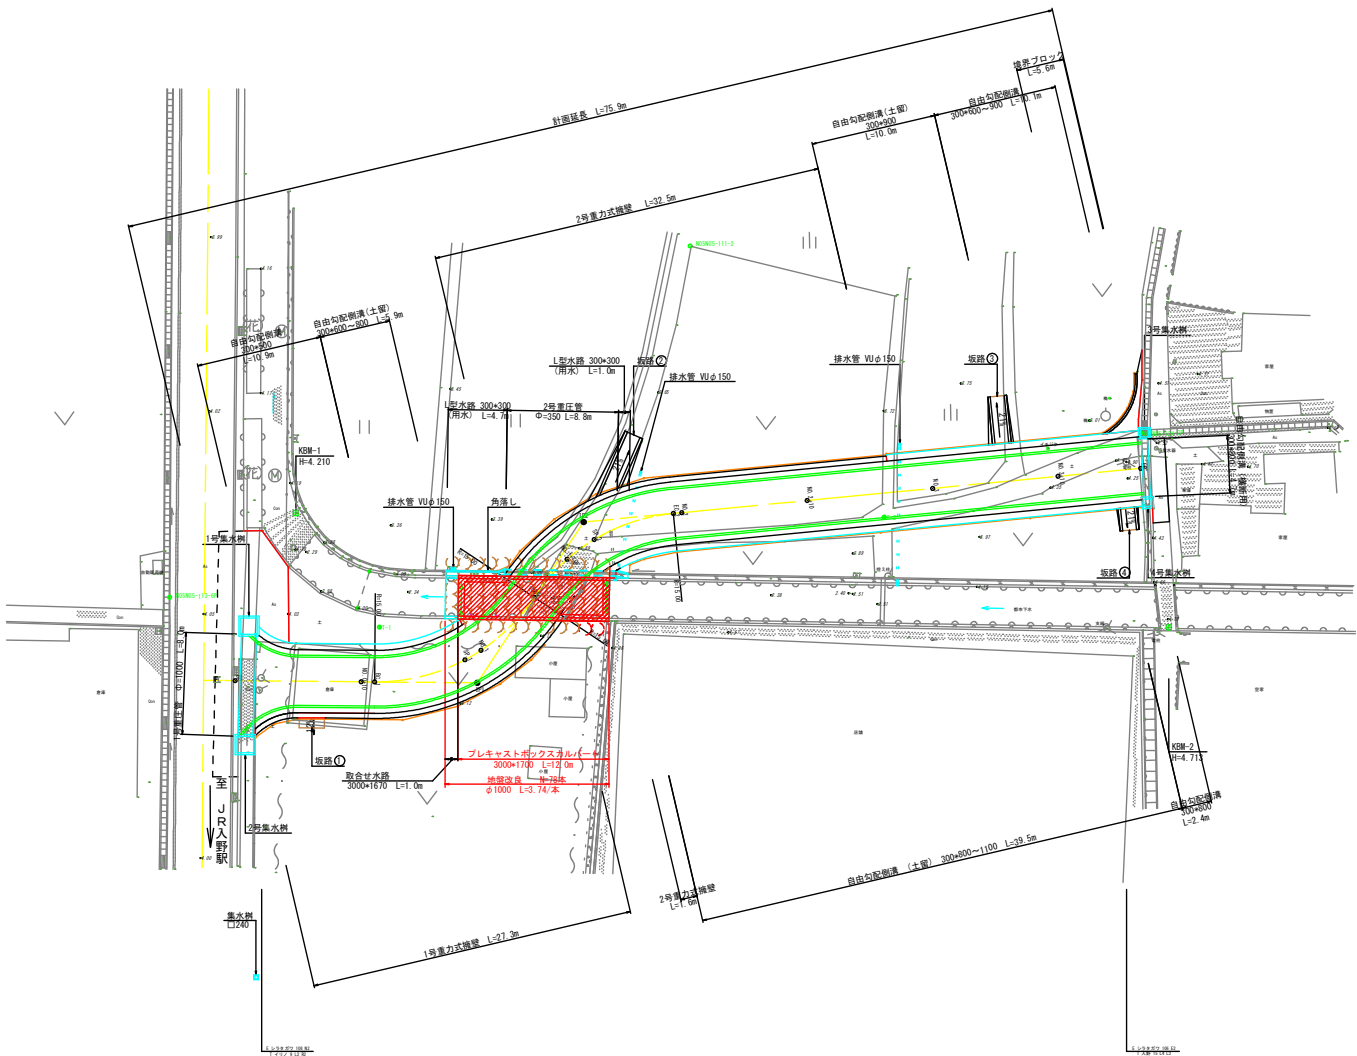

基準点座標一覧表			
点 名	X座標	Y座標	備 考
1-1	2711.180	-45856.409	100水準点
1-2	2717.670	-45742.024	100水準点
005002-113-40	2670.814	-45670.255	道路附属物基点 (10m)
005002-113-37	2660.483	-45711.749	道路附属物基点 (10m)
005002-113-39	2715.254	-45676.264	道路附属物基点 (10m)
005002-124-47	2752.710	-45761.012	道路附属物基点 (10m)

制点座標一覧表			
点 名	X座標	Y座標	備 考
観測点-1	2712.402	-45881.860	
観測点-2	2712.405	-45882.812	
観測点-3	2712.461	-45884.763	
観測点-4	2712.588	-45885.813	
観測点-5	2712.740	-45886.863	
観測点-6	2712.814	-45887.913	
観測点-7	2712.887	-45888.963	
観測点-8	2712.959	-45889.913	
観測点-9	2713.032	-45890.963	
観測点-10	2713.105	-45891.913	
観測点-11	2713.178	-45892.963	
観測点-12	2713.251	-45893.913	
観測点-13	2713.324	-45894.963	
観測点-14	2713.397	-45895.913	
観測点-15	2713.470	-45896.963	
観測点-16	2713.543	-45897.913	
観測点-17	2713.616	-45898.963	
観測点-18	2713.689	-45899.913	
観測点-19	2713.762	-45900.963	
観測点-20	2713.835	-45901.913	
観測点-21	2713.908	-45902.963	
観測点-22	2713.981	-45903.913	
観測点-23	2714.054	-45904.963	
観測点-24	2714.127	-45905.913	
観測点-25	2714.200	-45906.963	
観測点-26	2714.273	-45907.913	
観測点-27	2714.346	-45908.963	
観測点-28	2714.419	-45909.913	
観測点-29	2714.492	-45910.963	
観測点-30	2714.565	-45911.913	
観測点-31	2714.638	-45912.963	
観測点-32	2714.711	-45913.913	
観測点-33	2714.784	-45914.963	
観測点-34	2714.857	-45915.913	
観測点-35	2714.930	-45916.963	
観測点-36	2715.003	-45917.913	
観測点-37	2715.076	-45918.963	
観測点-38	2715.149	-45919.913	
観測点-39	2715.222	-45920.963	
観測点-40	2715.295	-45921.913	
観測点-41	2715.368	-45922.963	
観測点-42	2715.441	-45923.913	
観測点-43	2715.514	-45924.963	
観測点-44	2715.587	-45925.913	
観測点-45	2715.660	-45926.963	
観測点-46	2715.733	-45927.913	
観測点-47	2715.806	-45928.963	
観測点-48	2715.879	-45929.913	
観測点-49	2715.952	-45930.963	
観測点-50	2716.025	-45931.913	
観測点-51	2716.098	-45932.963	
観測点-52	2716.171	-45933.913	
観測点-53	2716.244	-45934.963	
観測点-54	2716.317	-45935.913	
観測点-55	2716.390	-45936.963	
観測点-56	2716.463	-45937.913	
観測点-57	2716.536	-45938.963	
観測点-58	2716.609	-45939.913	
観測点-59	2716.682	-45940.963	
観測点-60	2716.755	-45941.913	
観測点-61	2716.828	-45942.963	
観測点-62	2716.901	-45943.913	
観測点-63	2716.974	-45944.963	
観測点-64	2717.047	-45945.913	
観測点-65	2717.120	-45946.963	
観測点-66	2717.193	-45947.913	
観測点-67	2717.266	-45948.963	
観測点-68	2717.339	-45949.913	
観測点-69	2717.412	-45950.963	
観測点-70	2717.485	-45951.913	
観測点-71	2717.558	-45952.963	
観測点-72	2717.631	-45953.913	
観測点-73	2717.704	-45954.963	
観測点-74	2717.777	-45955.913	
観測点-75	2717.850	-45956.963	
観測点-76	2717.923	-45957.913	
観測点-77	2717.996	-45958.963	
観測点-78	2718.069	-45959.913	
観測点-79	2718.142	-45960.963	
観測点-80	2718.215	-45961.913	
観測点-81	2718.288	-45962.963	
観測点-82	2718.361	-45963.913	
観測点-83	2718.434	-45964.963	
観測点-84	2718.507	-45965.913	
観測点-85	2718.580	-45966.963	
観測点-86	2718.653	-45967.913	
観測点-87	2718.726	-45968.963	
観測点-88	2718.799	-45969.913	
観測点-89	2718.872	-45970.963	
観測点-90	2718.945	-45971.913	
観測点-91	2719.018	-45972.963	
観測点-92	2719.091	-45973.913	
観測点-93	2719.164	-45974.963	
観測点-94	2719.237	-45975.913	
観測点-95	2719.310	-45976.963	
観測点-96	2719.383	-45977.913	
観測点-97	2719.456	-45978.963	
観測点-98	2719.529	-45979.913	
観測点-99	2719.602	-45980.963	
観測点-100	2719.675	-45981.913	
観測点-101	2719.748	-45982.963	
観測点-102	2719.821	-45983.913	
観測点-103	2719.894	-45984.963	
観測点-104	2719.967	-45985.913	
観測点-105	2720.040	-45986.963	
観測点-106	2720.113	-45987.913	
観測点-107	2720.186	-45988.963	
観測点-108	2720.259	-45989.913	
観測点-109	2720.332	-45990.963	
観測点-110	2720.405	-45991.913	
観測点-111	2720.478	-45992.963	
観測点-112	2720.551	-45993.913	
観測点-113	2720.624	-45994.963	
観測点-114	2720.697	-45995.913	
観測点-115	2720.770	-45996.963	
観測点-116	2720.843	-45997.913	
観測点-117	2720.916	-45998.963	
観測点-118	2720.989	-45999.913	
観測点-119	2721.062	-46000.963	
観測点-120	2721.135	-46001.913	
観測点-121	2721.208	-46002.963	
観測点-122	2721.281	-46003.913	
観測点-123	2721.354	-46004.963	
観測点-124	2721.427	-46005.913	
観測点-125	2721.500	-46006.963	
観測点-126	2721.573	-46007.913	
観測点-127	2721.646	-46008.963	
観測点-128	2721.719	-46009.913	
観測点-129	2721.792	-46010.963	
観測点-130	2721.865	-46011.913	
観測点-131	2721.938	-46012.963	
観測点-132	2722.011	-46013.913	
観測点-133	2722.084	-46014.963	
観測点-134	2722.157	-46015.913	
観測点-135	2722.230	-46016.963	
観測点-136	2722.303	-46017.913	
観測点-137	2722.376	-46018.963	
観測点-138	2722.449	-46019.913	
観測点-139	2722.522	-46020.963	
観測点-140	2722.595	-46021.913	
観測点-141	2722.668	-46022.963	
観測点-142	2722.741	-46023.913	
観測点-143	2722.814	-46024.963	
観測点-144	2722.887	-46025.913	
観測点-145	2722.960	-46026.963	
観測点-146	2723.033	-46027.913	
観測点-147	2723.106	-46028.963	
観測点-148	2723.179	-46029.913	
観測点-149	2723.252	-46030.963	
観測点-150	2723.325	-46031.913	
観測点-151	2723.398	-46032.963	
観測点-152	2723.471	-46033.913	
観測点-153	2723.544	-46034.963	
観測点-154	2723.617	-46035.913	
観測点-155	2723.690	-46036.963	
観測点-156	2723.763	-46037.913	
観測点-157	2723.836	-46038.963	
観測点-158	2723.909	-46039.913	
観測点-159	2723.982	-46040.963	
観測点-160	2724.055	-46041.913	
観測点-161	2724.128	-46042.963	
観測点-162	2724.201	-46043.913	
観測点-163	2724.274	-46044.963	
観測点-164	2724.347	-46045.913	
観測点-165	2724.420	-46046.963	
観測点-166	2724.493	-46047.913	
観測点-167	2724.566	-46048.963	
観測点-168	2724.639	-46049.913	
観測点-169	2724.712	-46050.963	
観測点-170	2724.785	-46051.913	
観測点-171	2724.858	-46052.963	
観測点-172	2724.931	-46053.913	
観測点-173	2725.004	-46054.963	
観測点-174	2725.077	-46055.913	
観測点-175	2725.150	-46056.963	
観測点-176	2725.223	-46057.913	
観測点-177	2725.296	-46058.963	
観測点-178	2725.369	-46059.913	
観測点-179	2725.442	-46060.963	
観測点-180	2725.515	-46061.913	
観測点-181	2725.588	-46062.963	
観測点-182	2725.661	-46063.913	
観測点-183	2725.734	-46064.963	
観測点-184	2725.807	-46065.913	
観測点-185	2725.880	-46066.963	
観測点-186	2725.953	-46067.913	
観測点-187	2726.026	-46068.963	
観測点-188	2726.099	-46069.913	
観測点-189	2726.172	-46070.963	
観測点-190	2726.245	-46071.913	
観測点-191	2726.318	-46072.963	
観測点-192	2726.391	-46073.913	
観測点-193	2726.464	-46074.963	
観測点-194	2726.537	-46075.913	
観測点-195	2726.610	-46076.963	
観測点-196	2726.683	-46077.913	
観測点-197	2726.756	-46078.963	
観測点-198	2726.829	-46079.913	
観測点-199	2726.902	-46080.963	
観測点-200	2726.975	-46081.913	
観測点-201	2727.048	-46082.963	
観測点-202	2727.121	-46083.913	
観測点-203	2727.194	-46084.963	
観測点-204	2727.267	-46085.913	
観測点-205	2727.340	-46086.963	
観測点-206	2727.413	-46087.913	
観測点-207	2727.486	-46088.963	
観測点-208	2727.559	-46089.913	
観測点-209	2727.632	-46090.963	
観測点-210	2727.705	-46091.913	
観測点-211	2727.778	-46092.963	
観測点-212	2727.851	-46093.913	
観測点-213	2727.924	-46094.963	
観測点-214	2727.997	-46095.913	
観測点-215	2728.070	-46096.963	
観測点-216	2728.143	-46097.913	
観測点-217	2728.216	-46098.963	
観測点-218	2728.289	-46099.913	
観測点-219	2728.362	-46100.963	
観測点-220	2728.435	-46101.913	
観測点-221	2728.508	-46102.963	
観測点-222	2728.581	-46103.913	
観測点-223	2728.654	-46104.963	
観測点-224	2728.727	-46105.913	
観測点-225	2728.800	-46106.963	
観測点-226	2728.873	-46107.913	
観測点-227	2728.946	-46108.963	
観測点-228	2729.019	-46109.913	
観測点-229	2729.092	-46110.963	
観測点-230	2729.165	-46111.913	
観測点-231	2729.238	-46112.963	
観測点-232	2729.311	-46113.913	
観測点-233	2729.384	-46114.963	
観測点-234	2729.457	-46115.913	
観測点-235	2729.530	-46116.963	
観測点-236	2729.603	-46117.913	
観測点-237	2729.676	-46118.963	
観測点-238	2729.749	-46119.913	
観測点-239	2729.822	-46120.963	
観測点-240	2729.895	-46121.913	
観測点-241	2729.968	-46122.963	
観測点-242	2730.041	-46123.913	
観測点-243	2730.114	-46124.963	
観測点-244	2730.187	-46125.913	
観測点-245	2730.260	-46126.963	
観測点-246	2730.333	-46127.913	
観測点-247			

高知県 幡多郡黒潮町 入野

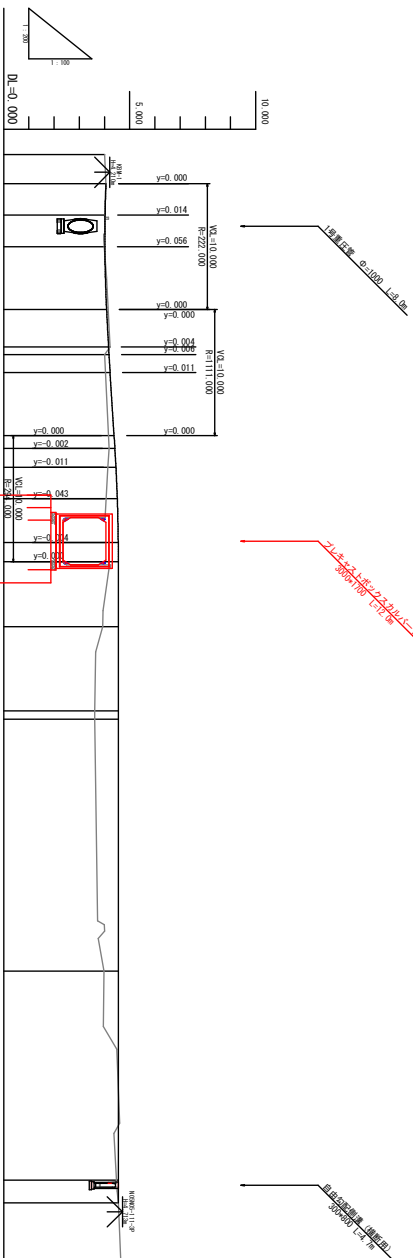

黒 潮 町			
工事種別	社建 第1100-6号 町民入野館新設・旧保健社会福祉センター交付金		
図面名称	計画断面図	幅尺	10+1/2 W=1/2
路線・河川名	町民入野館新設・支庁橋		
工事箇所	高知県 檜多郡黒潮町 入野		
設計者別	実 施 図	図添 番号	-2-
事業所名	黒潮町 まちづくり課		
会社名			

計画横断面図


高知県 幡多郡黒潮町 入野

S=1:100

左		右	
1	厚さ4.0m	1	土砂
2	厚さ4.0m	2	土砂
3	厚さ4.0m	3	土砂
100	厚さ4.0m	100	土砂


BC. 1

BB-4.01
PB-4.180

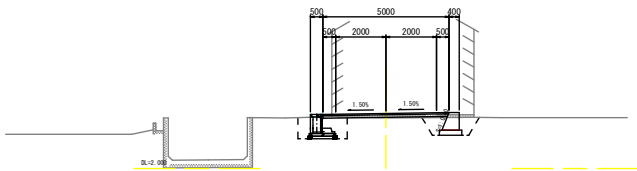

ECBC2


BB-4.05
PB-4.545

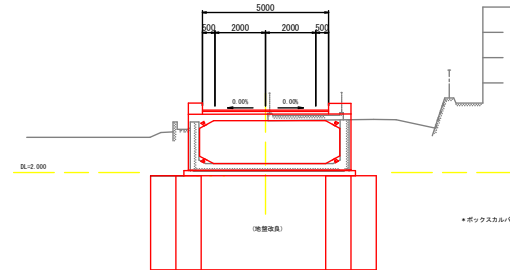

左		右	
1	厚さ4.0m	1	土砂
2	厚さ4.0m	2	土砂
3	厚さ4.0m	3	土砂
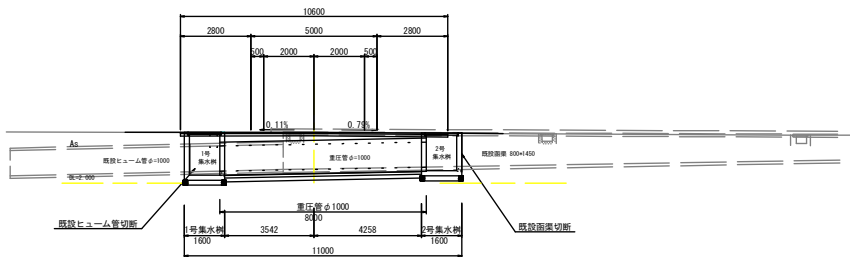

NO. 1


BB-4.13
PB-4.404

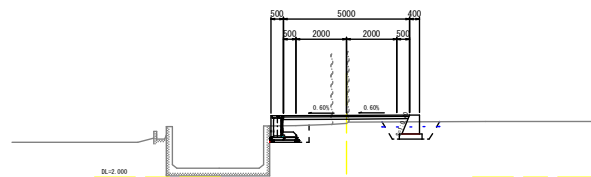

※ 蓋工等と橋脚の施工は、蓋工管施工と橋脚施工とで計上する。


黒 潮 町			
工事種別	社総 第180-16-2号 町道入野駅前支1号線社会資本整備総合交付金工費	橋脚図	縮尺 1:100
図面名称	橋脚図	縮尺	1:100
路線河川名	町道入野駅前支1号線		
工事箇所	高知県 幡多郡黒潮町 入野		
設計種別	実 施 図	図面 番号	3
事務所名	黒潮町 まちづくり課		
会社名			

仮設参考図

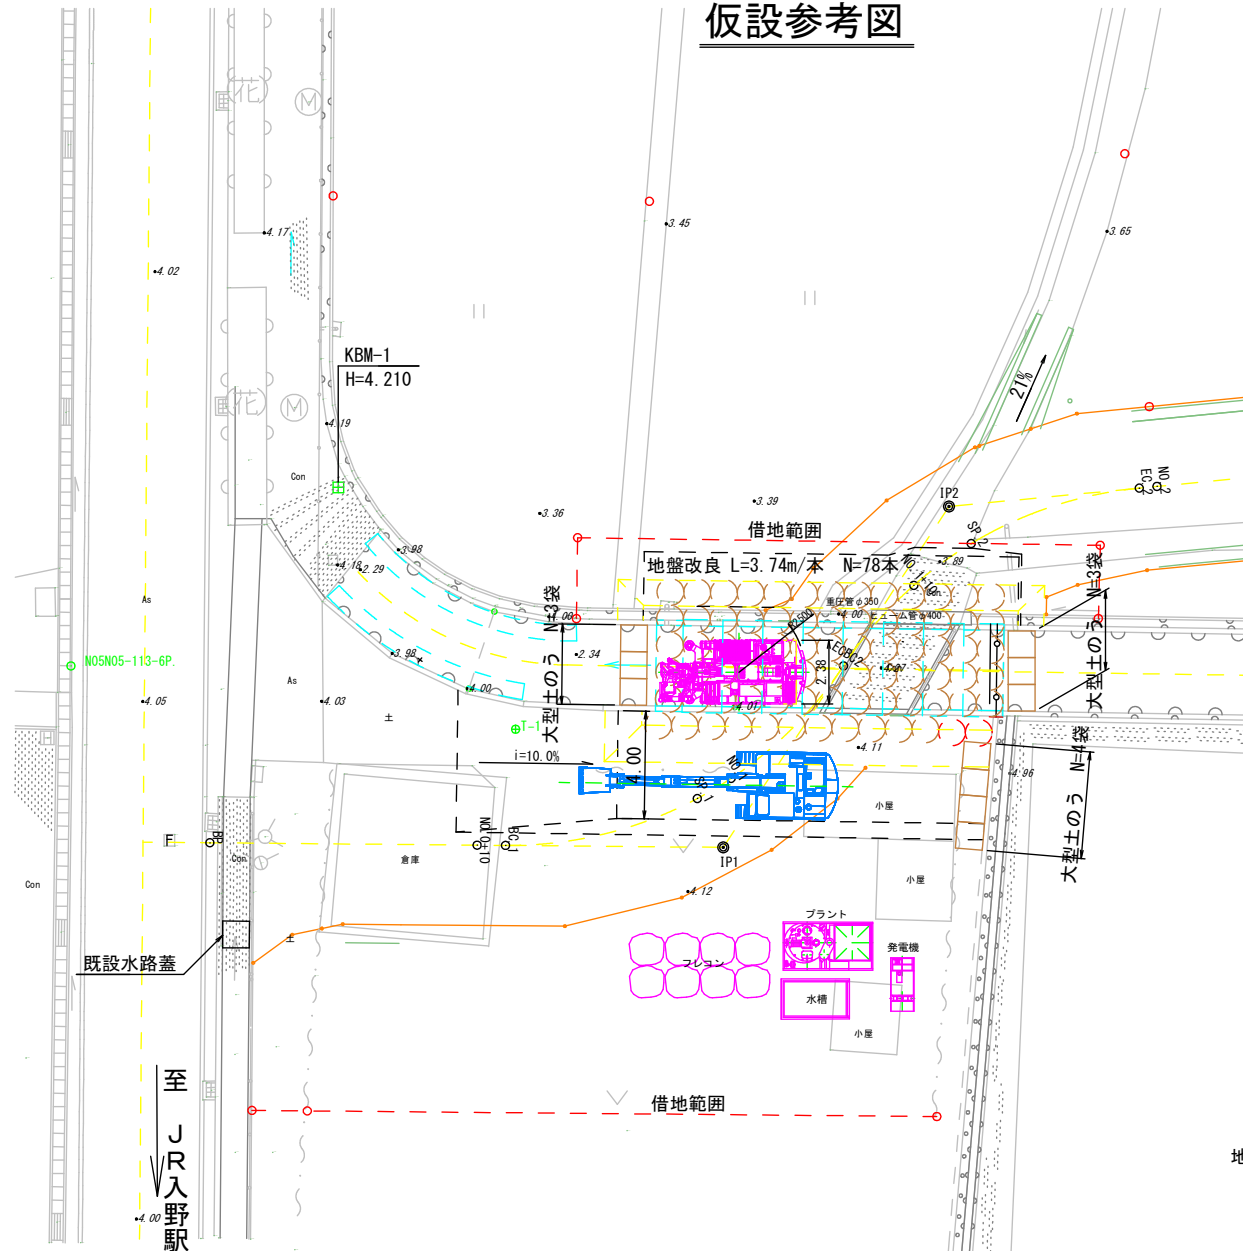


地盤改良図

上流側断面図

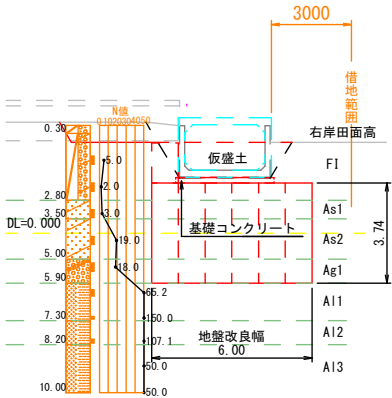


下流側断面図

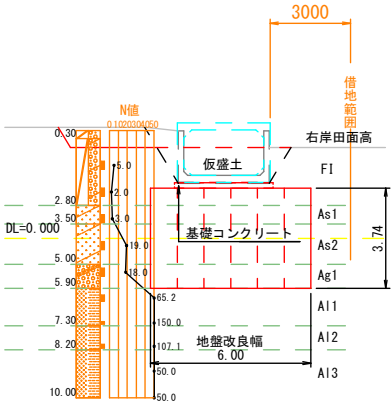

地盤改良 L=3.74m/本 N=78本


黒 潮 町				
工事種別	社総 第180-16-2号 町道入野駅前支1号線社会資本整備総合交付金工事			
図面名称	地盤改良図	縮尺	図示	
路線河川名	町道入野駅前支1号線			
工事箇所	高知県 幡多郡黒潮町 入野			
設計種別	実 施 図			図面 番号
事務所名	黒潮町 まちづくり課			
会社名				

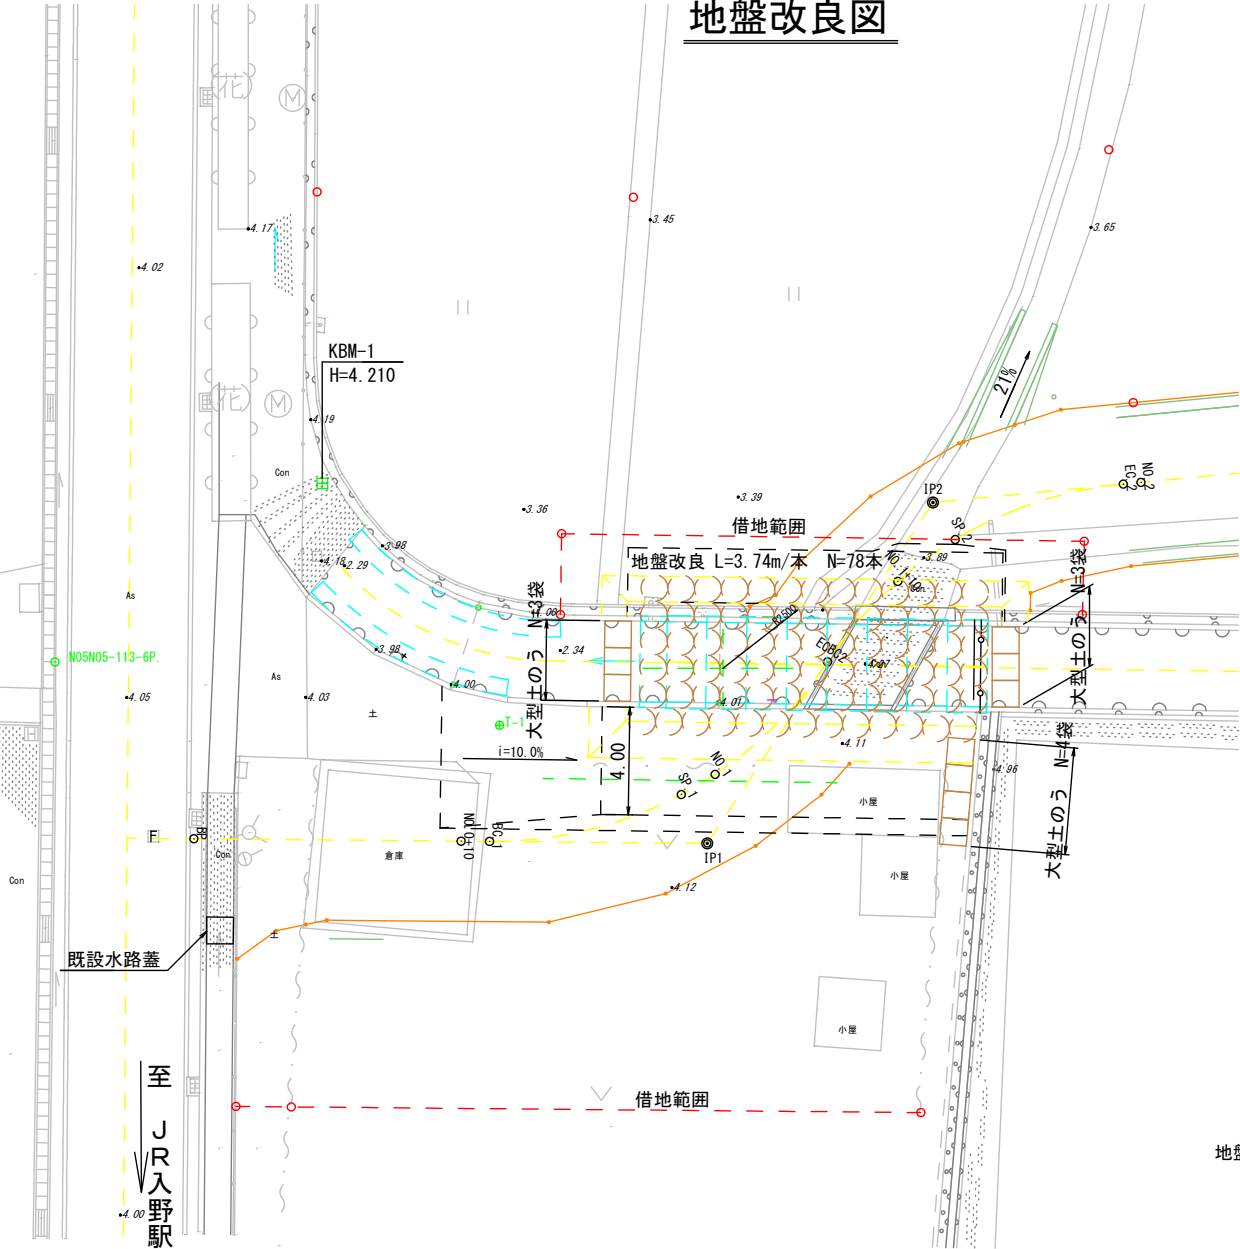


ボックスカルバート構造一般図

標準断面図

S=1:30

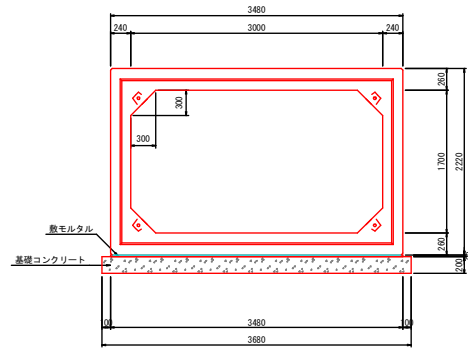

定着部詳細図 S=1/10

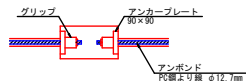

緊張力算出式

$$P_t \geq \frac{\mu \cdot w \cdot n}{4} \geq 50 \text{ (kN)}$$

- ※ P_t : プレストレッシング直後の緊張力 (kN)
- ※ μ : 摩擦係数 (=1.0)
- ※ w : 製品1本の質量 (kN)
- ※ n : 1つの連結区間における製品本数
- ※ 緊張は4本同時に行うものとする。
- ※ $1t = 10kN$
- ※ 上記式より設計緊張荷重は80kNとする

ボックスカルバート数量表

名 称	規 格	番 号	本 数
D-ボックスカルバート (B)3000×(H)1700 T-25	L = 1500	4-5	2本
	L = 1500 差筋付	2-7	2本
	L = 1500 箱筋付 差筋付	1-3・6・8	4本
合 計			8本
天端 差筋加工	D13-L500		94本

基礎材料表

名 称	規 格	算 式	数 量
敷モルタル	C:S = 1:3	$3,480 \times 0.020 \times 12,104$	0.842 m ³
基礎コンクリート	$\sigma_{ck} = 18N/mm^2$	$3,680 \times 0.200 \times 12,104$	8.909 m ³
同上型枠		$0.200 \times 12,104 \times 2$	4.842 m ²


縦断材料表

名 称	規格・詳細	数 量
アンボンド PC鋼より線 φ12.7mm	緊張区間A L=5,700m(余長含む)	4本
	緊張区間B L=4,200m(余長含む)	8本
アンカープレート	90×90	24枚
グリッパ	φ12.7mm用	24個

既設水路取壊し


既設排水路断面図

S=1:30

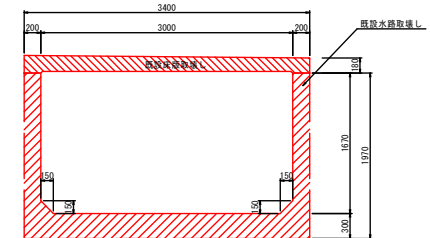

既設排水路縦断面図


S=1:50

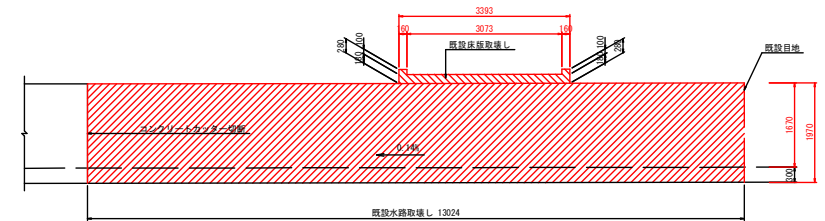

DL=0.000


差し筋配置図

S=1:50

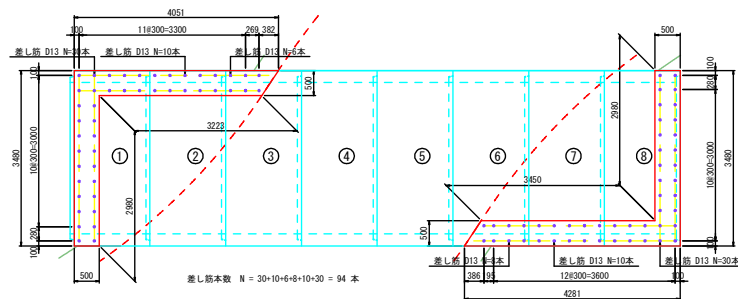

1号ガードレール

S=1/10

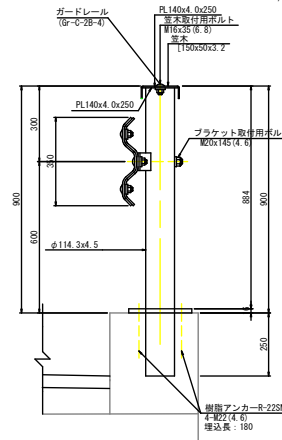

黒 潮 町			
工事種別	社総 第180-16-2号 町道入野駅前支1号線社会資本整備総合交付金工		
図面名称	ボックスカルバート構造一般図	縮尺	図示
路線河川名	町道入野駅前支1号線		
工事箇所	高知県 檜多郡黒潮町 入野		
設計種別	新 築 車		
事務所名	黒潮町 まちづくり課	図面 番号	S-5
会社名			