


# 計画平面図

S-1:250

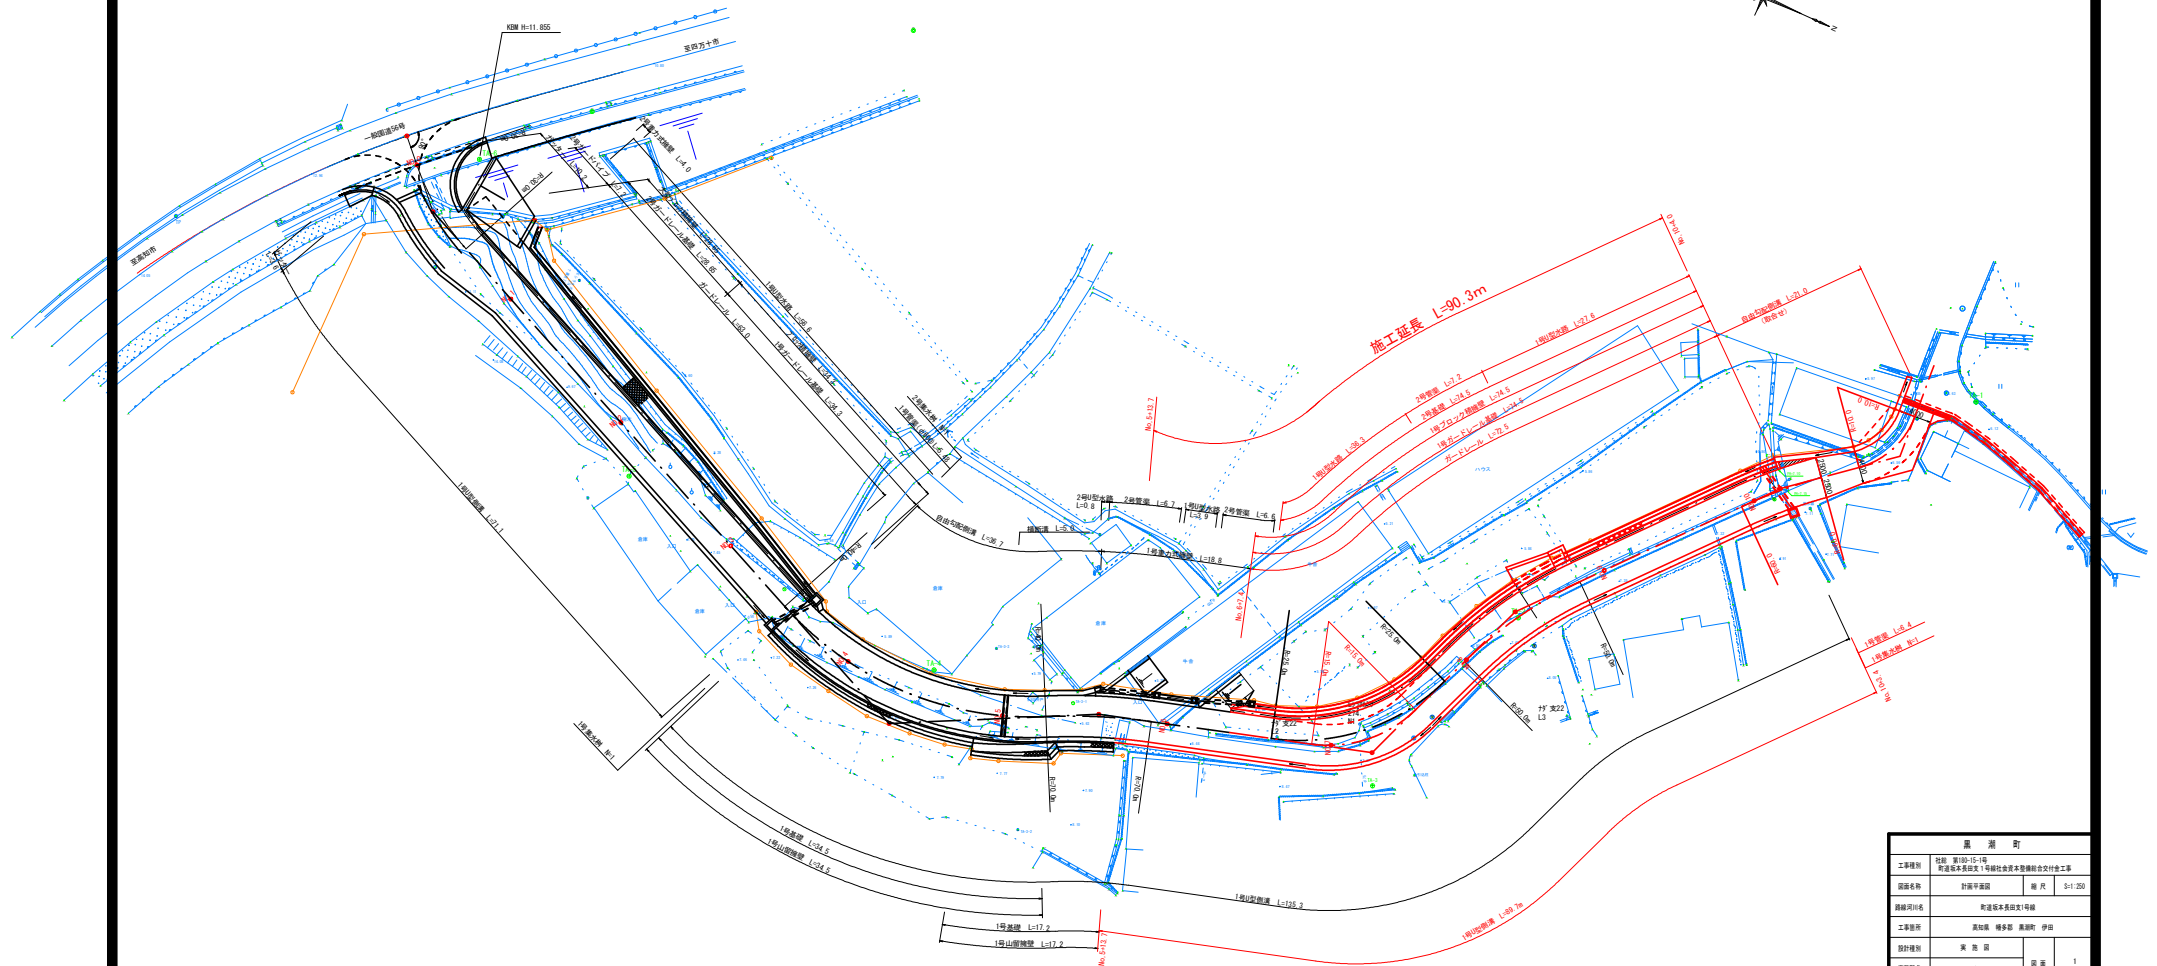

| 風 通 町 |                |                        |         |
|-------|----------------|------------------------|---------|
| 工事種別  | 社団 第10-15-1号   | 町通町本系第1号線社会資本整備総合交付金工事 |         |
| 図面名称  | 計画平面図          | 縮 尺                    | S-1:250 |
| 道路河川名 | 町通町本系第1号線      | 町通町本系第1号線              |         |
| 工事箇所  | 高松市 橋本町 南側区 伊田 |                        |         |
| 設計種別  | 策 画 図          |                        |         |
| 事務所名  | まちづくり課         | 図 号                    | 1       |
| 会社名   |                | 番 号                    | 11      |

$$V=1:100$$


1001

[illegible]



NO. 7

---

---

GH=5.750  
EG=7.249 (EH=7.000)



NO. 6



NO. 5

---

---

GH-5. 740  
EM-5. 745



NO. 10

---

GH-5. 600  
GH-7. 250 (GH-7. 100)



NO. 9

---

---

GH-6, 460



NO. 8

---


GH-5. 620  
GH-7. 360 (GH-7. 300)

| 黒 潮 町 |                                          |          |       |
|-------|------------------------------------------|----------|-------|
| 工事種別  | 社 団 第180-15-1号<br>町道坂本長田支1号線社会資本整備総合交付金工 |          |       |
| 図面名称  | 横 断 図                                    | 縮尺       | 1:100 |
| 路 線 名 | 町道坂本長田支1号線                               |          |       |
| 工事箇所  | 高知県 檜多郡 黒潮町 伊田                           |          |       |
| 設計種別  | 実 施 図                                    | 図面<br>番号 | 4     |
| 事務所名  | まちづくり課                                   |          | 11    |
| 会 社 名 |                                          |          |       |


標準断面図

S=1:100


終点部

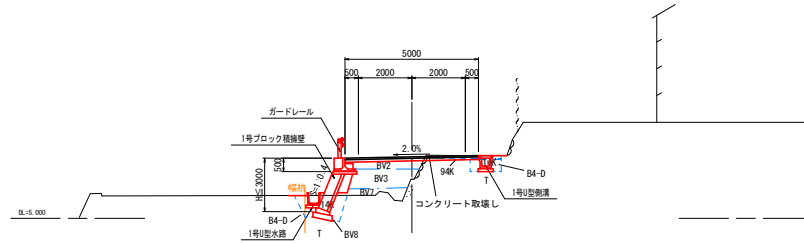

中間部

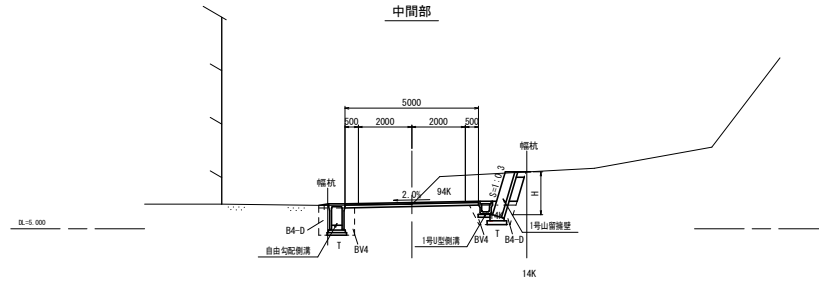

起点部

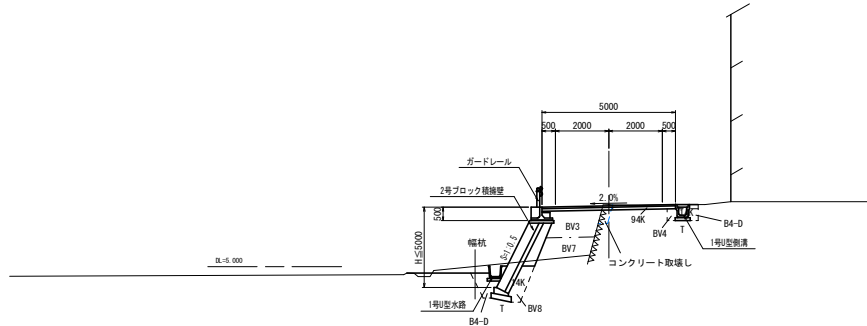

土工区分表


|     | 記号    | 概要                       | 記号   | 土質     | 概要           |
|-----|-------|--------------------------|------|--------|--------------|
| 路床土 | BV1   | W <sub>2</sub> ≥4.0m     | 04H  | 土砂     | 人力           |
|     | BV2   | 2.5≤W <sub>2</sub> <4.0m | 05H  | 軟弱土    | 〃            |
|     | BV3   | 1.0≤W <sub>2</sub> <2.5m | 〃    | 〃      | 〃            |
|     | BV4   | W <sub>2</sub> <1.0m     | 04K  | 土砂     | バックホー又はブルドーザ |
|     | BV5   | W <sub>2</sub> ≥4.0m     | 06R  | 軟弱土    | リットルドーザ      |
|     | BV6   | 2.5≤W <sub>2</sub> <4.0m | 07R  | 軟弱土    | 〃            |
|     | BV7   | 1.0≤W <sub>2</sub> <2.5m | 14K  | 土砂     | バックホー        |
|     | BV8   | W <sub>2</sub> <1.0m     | 16K  | 軟弱土    | 大型プレーカー      |
|     | BV9   | (床面)                     | 17K  | 軟弱土    | 〃            |
|     | 補強土層土 |                          | T    | 土砂、軟弱土 | 〃            |
| 埋戻  | B4-A  | W <sub>2</sub> ≥4.0m     | 023K | 機械切土整形 | 〃            |
|     | B4-B  | W <sub>1</sub> ≥4.0m     | 04K  | 土砂     | 〃            |
|     | B4-C  | W <sub>2</sub> <1.0m     | 06K  | 軟弱土    | 〃            |
|     | B4-D  | 1.0≤W <sub>1</sub> <4.0m | 023K | 機械切土整形 | 〃            |
|     | B4-E  | W <sub>2</sub> <1.0m     | 06H  | 軟弱土    | 〃            |
|     | B4-F  | W <sub>1</sub> <1.0m     | 06H  | 軟弱土    | 〃            |
|     | B4-G  | W <sub>2</sub> <1.0m     | 023K | 機械切土整形 | 〃            |
|     | B4-H  | W <sub>1</sub> <1.0m     | 023K | 機械切土整形 | 〃            |

| 黒 瀬 町 |                                            |          |       |  |
|-------|--------------------------------------------|----------|-------|--|
| 工事種別  | 社 会 第 180-15-1号<br>町道坂本長田支1号線社会資本整備組合交付金工事 |          |       |  |
| 図面名称  | 標準断面図                                      | 縮尺       | 1:100 |  |
| 路 線 名 | 町道坂本長田支1号線                                 |          |       |  |
| 工事箇所  | 高知県 幡豆郡 黒瀬町 伊田                             |          |       |  |
| 設計種別  | 実 施 図                                      | 図面<br>番号 | 3     |  |
| 事務所名  | まちづくり課                                     |          | 11    |  |
| 会 社 名 |                                            |          |       |  |

# 構造図(1)


1号U型側溝  
(PU3-B300-H300)

S=1:20

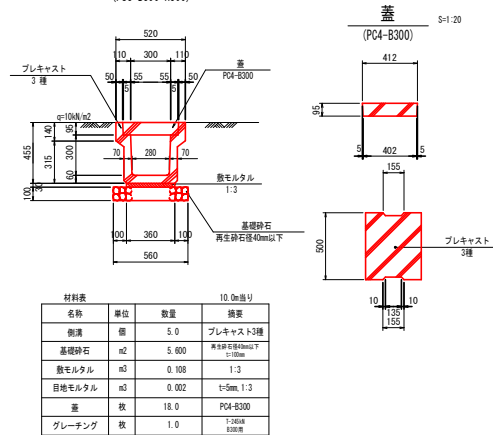


1号U型水路

S=1:20

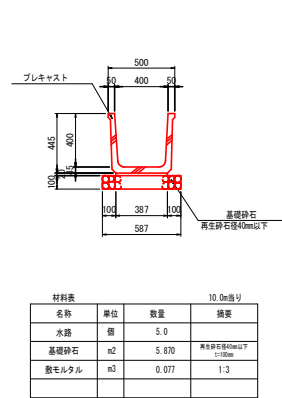


2号U型水路

S=1:20

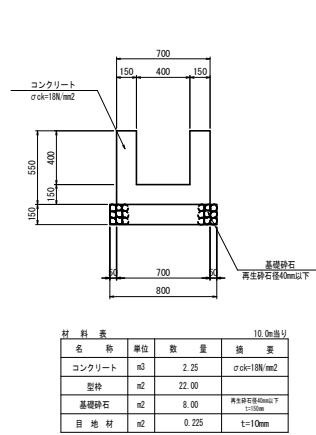


2号管渠

S=1:20

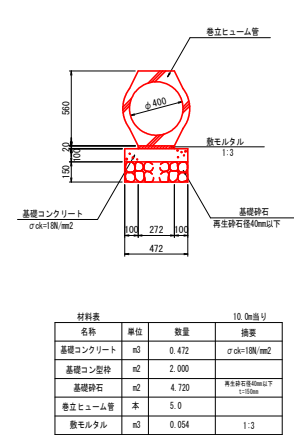


3号集水樹

S=1:20

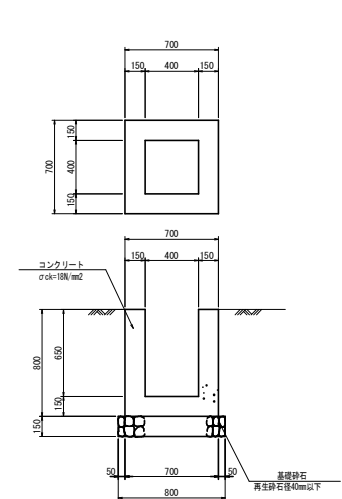


自由勾配側溝

S=1:20

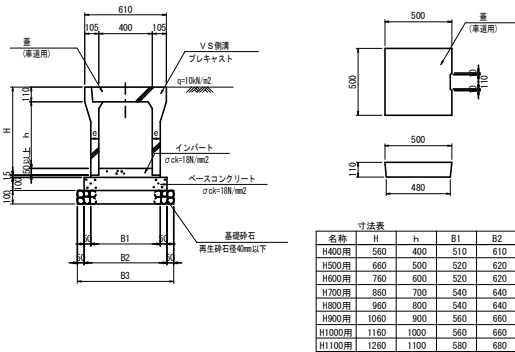


展開図

V=1:20  
H=1:100

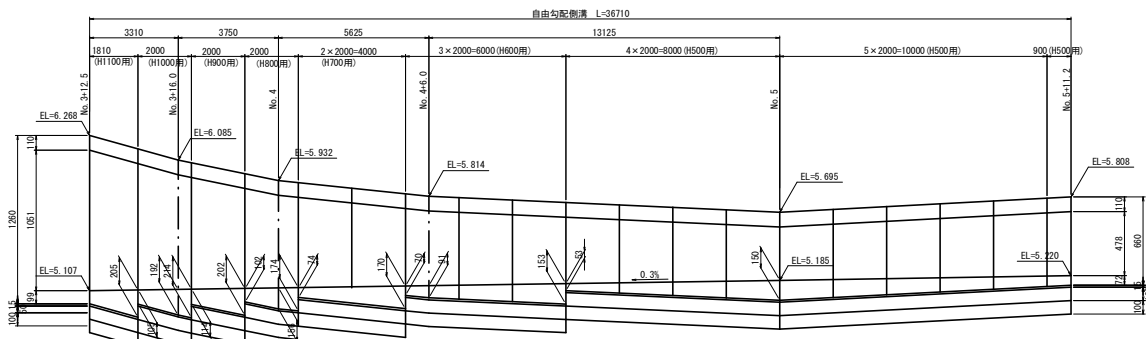

ガッター  
(横断歩道部)

S=1:20

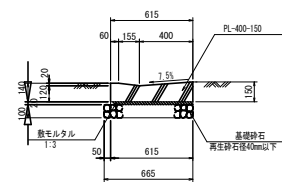


| 名称     | 単位             | 数量   | 換算                                     |
|--------|----------------|------|----------------------------------------|
| コンクリート | m <sup>3</sup> | 0.29 | σck=18N/mm <sup>2</sup>                |
| 型枠     | m <sup>2</sup> | 3.28 |                                        |
| 基礎砕石   | m <sup>2</sup> | 0.64 | 再生砕石径40mm以下<br>σck=18N/mm <sup>2</sup> |

| 黒 潮 町 |                                           |          |     |
|-------|-------------------------------------------|----------|-----|
| 工事種別  | 社 団 第180-15-1号<br>町道坂本長田支1号線社会資本整備総合交付金工事 |          |     |
| 図面名称  | 構造図(1)                                    | 縮 尺      | 図 示 |
| 路 線 名 | 町道坂本長田支1号線                                |          |     |
| 工事箇所  | 高知県 幡豆郡 黒潮町 伊田                            |          |     |
| 設計種別  | 実 施 図                                     | 図面<br>番号 | 5   |
| 事務所名  | まちづくり課                                    |          | 11  |
| 会 社 名 |                                           |          |     |

構造図(2)

1号ブロック積擁壁


S=1:50

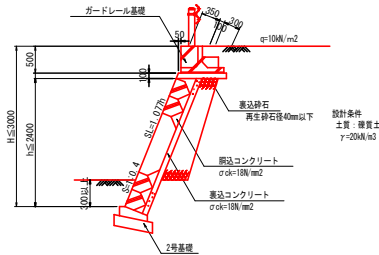

| 材 料 表    |               | 1.0m当り       |
|----------|---------------|--------------|
| h<br>(m) | 横ブロック<br>(m2) | 裏込砕石<br>(m3) |
| 0.7      | 0.75          | 0.13         |
| 1.0      | 1.08          | 0.23         |
| 1.2      | 1.29          | 0.31         |
| 1.3      | 1.40          | 0.35         |

2号ブロック積擁壁


S=1:50

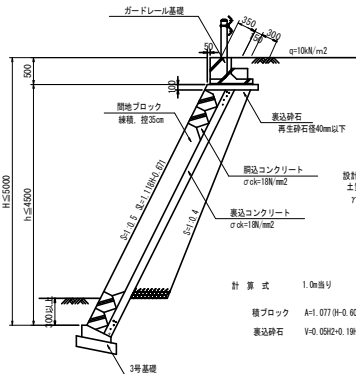

| 材料表   | 1.0m当り                  |                        |
|-------|-------------------------|------------------------|
| H (m) | 積ブロック (m <sup>2</sup> ) | 裏込砕石 (m <sup>3</sup> ) |
| 0.8   | 0.22                    |                        |
| 0.9   | 0.34                    |                        |
| 1.0   | 0.45                    |                        |
| 1.1   | 0.56                    | 0.00                   |
| 1.2   | 0.67                    | 0.03                   |
| 1.3   | 0.78                    | 0.06                   |
| 1.4   | 0.89                    | 0.09                   |
| 1.5   | 1.01                    | 0.12                   |
| 1.6   | 1.12                    | 0.16                   |
| 1.7   | 1.23                    | 0.20                   |
| 1.8   | 1.34                    | 0.23                   |
| 1.9   | 1.45                    | 0.27                   |
| 2.0   | 1.57                    | 0.31                   |
| 2.1   | 1.68                    | 0.35                   |
| 2.2   | 1.79                    | 0.39                   |
| 2.3   | 1.90                    | 0.43                   |
| 2.4   | 2.01                    | 0.47                   |
| 2.5   | 2.12                    | 0.52                   |
| 2.6   | 2.24                    | 0.56                   |
| 2.7   | 2.35                    | 0.61                   |
| 2.8   | 2.46                    | 0.65                   |
| 2.9   | 2.57                    | 0.70                   |
| 3.0   | 2.68                    | 0.75                   |
| 3.1   | 2.80                    | 0.80                   |
| 3.2   | 2.91                    | 0.85                   |
| 3.3   | 3.02                    | 0.90                   |
| 3.4   | 3.13                    | 0.95                   |
| 3.5   | 3.24                    | 1.01                   |
| 3.6   | 3.35                    | 1.06                   |
| 3.7   | 3.47                    | 1.12                   |
| 3.8   | 3.58                    | 1.17                   |
| 3.9   | 3.69                    | 1.23                   |
| 4.0   | 3.80                    | 1.29                   |
| 4.1   | 3.91                    | 1.35                   |
| 4.2   | 4.02                    | 1.41                   |
| 4.3   | 4.14                    | 1.47                   |
| 4.4   | 4.25                    | 1.53                   |
| 4.5   | 4.36                    | 1.60                   |
| 4.6   | 4.47                    | 1.66                   |
| 4.7   | 4.58                    | 1.73                   |
| 4.8   | 4.70                    | 1.79                   |
| 4.9   | 4.81                    | 1.86                   |
| 5.0   | 4.92                    | 1.93                   |

3号ブロック積擁壁


S=1:50

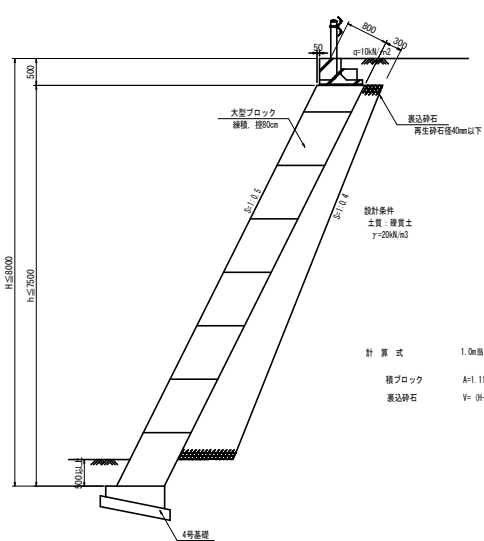

計算式 1.0m当り  
積ブロック A=1.118(H-0.50)  
裏込砕石 V= (H-1.0) × 1.118 × 0.50


2号重力式擁壁

S=1:20

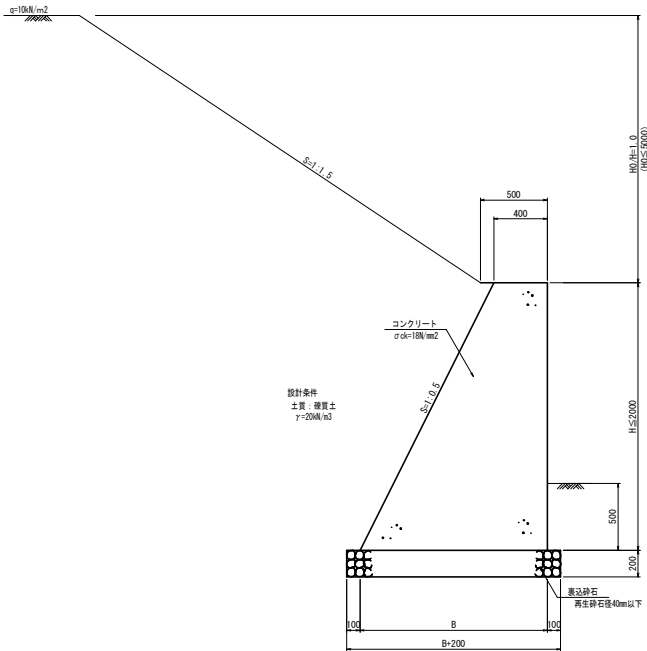


2号重力式擁壁展開図

S=1:100

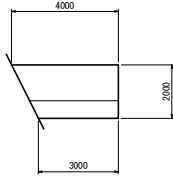

2号基礎

S=1:20

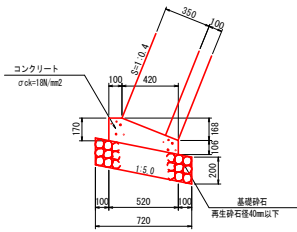


| 材料表    |    | 10.0m当り |                               |
|--------|----|---------|-------------------------------|
| 名称     | 単位 | 数量      | 換算                            |
| コンクリート | m3 | 0.80    | $\sigma_{ck}=18\text{N/mm}^2$ |
| 型枠     | m2 | 2.76    |                               |
| 基礎砕石   | m2 | 7.20    | 再生砕石径40mm以下<br>t=20mm         |
| 目地材    | m2 | 0.08    | t=10mm                        |

※ 岩盤は砕石基礎を敷く

3号基礎

S=1:20

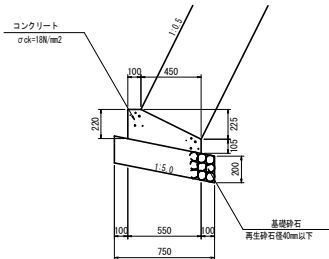


| 材料表    |    |      | 10.0m当り                       |
|--------|----|------|-------------------------------|
| 名称     | 単位 | 数量   | 摘要                            |
| コンクリート | m3 | 1.01 | $\sigma_{ck}=18\text{N/mm}^2$ |
| 型枠     | m2 | 3.25 |                               |
| 基礎砕石   | m2 | 7.50 | 再生砕石径40mm以下<br>t=20mm         |
| 目地材    | m2 | 0.10 | t=10mm                        |

※ 岩盤は砕石基礎を敷く

4号基礎

S=1:20

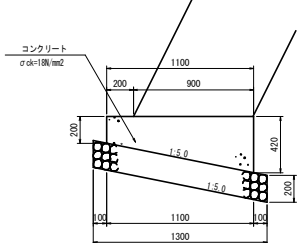


| 材料表    |    | 10.0m当り |                        |
|--------|----|---------|------------------------|
| 名称     | 単位 | 数量      | 換算                     |
| コンクリート | m3 | 3.41    | $\sigma_{ck}=18N/mm^2$ |
| 型枠     | m2 | 6.20    |                        |
| 基礎砕石   | m2 | 13.00   | 再生砕石径40mm以下<br>t=20mm  |
| 目地材    | m2 | 0.34    | t=10mm                 |

| 黒 瀬 町 |                                        |     |     |
|-------|----------------------------------------|-----|-----|
| 工事種別  | 社 団 第180-15-1号 町道坂本長田支1号線社会資本整備総合交付金工事 |     |     |
| 図面名称  | 構造図(2)                                 | 縮尺  | 図 示 |
| 路 線 名 | 町道坂本長田支1号線                             |     |     |
| 工事箇所  | 高松原 橋多町 黒瀬町 伊田                         |     |     |
| 設計種別  | 実 施 図                                  | 図面  | 6   |
| 事務所名  | まちづくり課                                 |     |     |
| 会 社 名 |                                        | 番 号 | 11  |

構造図(3)

1号ガードレール基礎

S=1:20

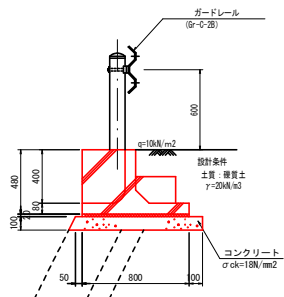


※ガードレール基礎の設置は20m以上を1ブロックとして施工を行うこと。

| 材料表      |                | 10.0m当り |                         |
|----------|----------------|---------|-------------------------|
| 名称       | 単位             | 数量      | 換算                      |
| ガードレール基礎 | 個              | 5.0     | プレキャスト<br>コンクリート        |
| 敷モルタル    | m <sup>3</sup> | 0.16    | 1:3                     |
| コンクリート   | m <sup>3</sup> | 0.98    | σck=18N/mm <sup>2</sup> |
| 型 枠      | m <sup>2</sup> | 2.12    |                         |
| 間接コンクリート | m <sup>3</sup> | 0.10    |                         |
| 間接型枠     | m <sup>2</sup> | 0.22    |                         |

2号ガードレール基礎

S=1:20

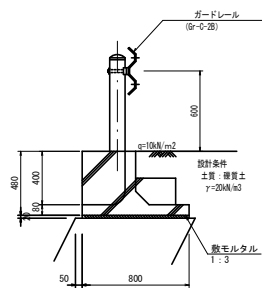


※ガードレール基礎の設置は20m以上を1ブロックとして施工を行うこと。

| 材料表      |                | 10.0m当り |                  |
|----------|----------------|---------|------------------|
| 名称       | 単位             | 数量      | 換算               |
| ガードレール基礎 | 個              | 5.0     | プレキャスト<br>コンクリート |
| 敷モルタル    | m <sup>3</sup> | 0.16    | 1:3              |

ガードレール

(構造物用)

S=1:20

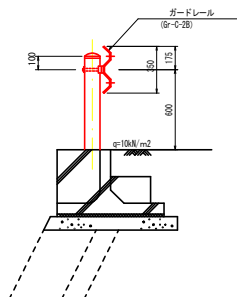


| 材料表    |    | 10.0m当り |         |
|--------|----|---------|---------|
| 名称     | 単位 | 数量      | 換算      |
| ガードレール | m  | 10.0    | Gr-C-2B |

1号ガードパイプ

(構造物用)


S=1:20

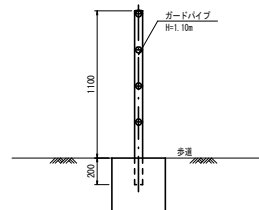

2号ガードパイプ


(土中用)

S=1:20

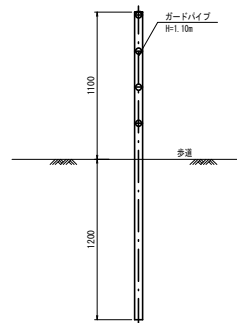

車道舗装

S=1:20

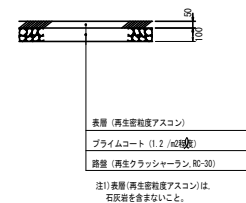

表層 (再生密粒状アスコン)  
プライムコート (1.2 /m<sup>2</sup>)  
路盤 (再生クラッシャーラン RC-30)

注1) 表層 (再生密粒状アスコン) は、  
石灰岩を含まないこと。

歩道舗装

S=1:20




表層 (再生密粒状アスコン)  
プライムコート (1.2 /m<sup>2</sup>)  
路盤 (再生クラッシャーラン RC-30)

注1) 表層 (再生密粒状アスコン) は、  
石灰岩を含まないこと。

坂路舗装

S=1:20

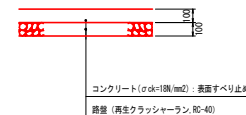


コンクリート (σck=18N/mm<sup>2</sup>) : 表面すべり止め加工  
路盤 (再生クラッシャーラン RC-40)

| 黒 港 町 |                                           |          |         |  |
|-------|-------------------------------------------|----------|---------|--|
| 工事種別  | 社 団 第180-15-1号<br>町道坂本長田支1号線社会資本整備総合交付金工事 |          |         |  |
| 図面名称  | 構造図(3)                                    | 縮 尺      | 図 示     |  |
| 路 線 名 | 町道坂本長田支1号線                                |          |         |  |
| 工事箇所  | 高知県 幡多郡 黒港町 伊田                            |          |         |  |
| 設計種別  | 実 施 図                                     | 図面<br>番号 | 7<br>11 |  |
| 事務所名  | まちづくり課                                    |          |         |  |
| 会 社 名 |                                           |          |         |  |

管渠詳細図


平面図

S=1:100

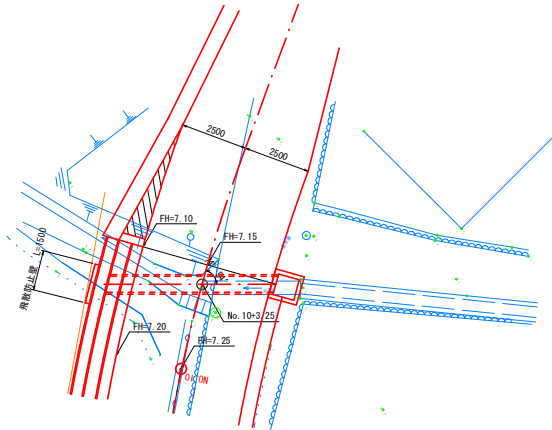

1号管渠


S=1:20

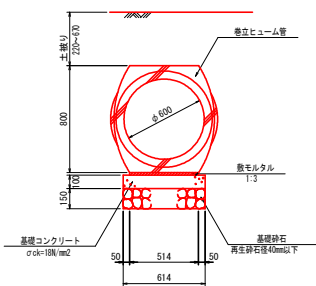

| 材料表      |                |       |                         |
|----------|----------------|-------|-------------------------|
| 名称       | 単位             | 数量    | 換算                      |
| 基礎コンクリート | m <sup>3</sup> | 0.614 | σck=18N/mm <sup>2</sup> |
| 基礎コン型枠   | m <sup>2</sup> | 2.000 |                         |
| 基礎砕石     | m <sup>2</sup> | 6.140 | 再生砕石径40mm以下<br>1:10mm   |
| 巻立ヒューム管  | 本              | 5.0   |                         |
| 敷モルタル    | m <sup>3</sup> | 0.103 | 1:3                     |

1号集水樹


S=1:20

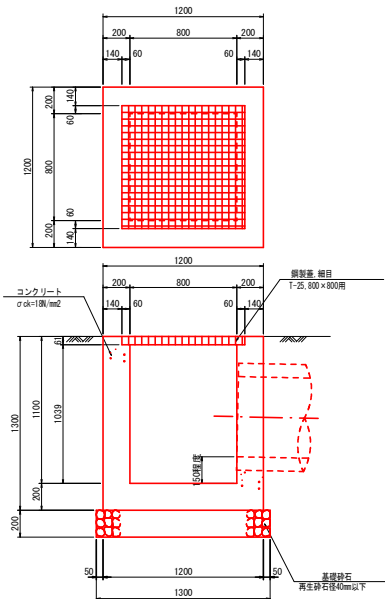

| 材料表    |                |      |                         |
|--------|----------------|------|-------------------------|
| 名称     | 単位             | 数量   | 換算                      |
| コンクリート | m <sup>3</sup> | 1.16 | σck=18N/mm <sup>2</sup> |
| 型枠     | m <sup>2</sup> | 9.56 |                         |
| 基礎砕石   | m <sup>2</sup> | 1.60 | 再生砕石径40mm以下<br>1:10mm   |
| 鋼製蓋板   | 枚              | 1.0  | 1:25 800×800有           |


断面図

S=1:100

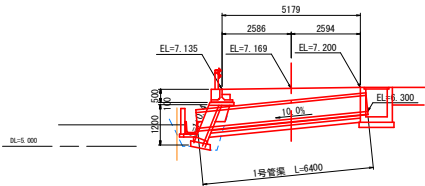

飛散防止壁

S=1:20

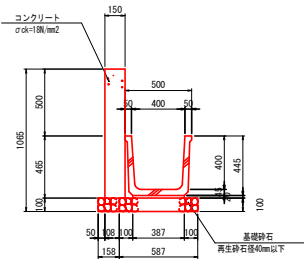


| 材料表    |                |      |                         |
|--------|----------------|------|-------------------------|
| 名称     | 単位             | 数量   | 換算                      |
| コンクリート | m <sup>3</sup> | 0.22 | σck=18N/mm <sup>2</sup> |
| 型枠     | m <sup>2</sup> | 2.40 |                         |
| 基礎砕石   | m <sup>2</sup> | 0.24 | 再生砕石径40mm以下<br>1:10mm   |

| 黒 瀬 町 |                                           |          |     |
|-------|-------------------------------------------|----------|-----|
| 工事種別  | 社 団 第180-15-1号<br>町道坂本長田支1号線社会資本整備総合交付金工事 |          |     |
| 図面名称  | 管渠詳細図                                     | 縮尺       | 図 示 |
| 路 線 名 | 町道坂本長田支1号線                                |          |     |
| 工事箇所  | 高知県 幡豆郡 黒瀬町 伊田                            |          |     |
| 設計種別  | 実 施 図                                     | 図面<br>番号 | 8   |
| 事務所名  | まちづくり課                                    |          | 11  |
| 会 社 名 |                                           |          |     |

展開図


2号・3号ブロック積擁壁展開図

S=1:100

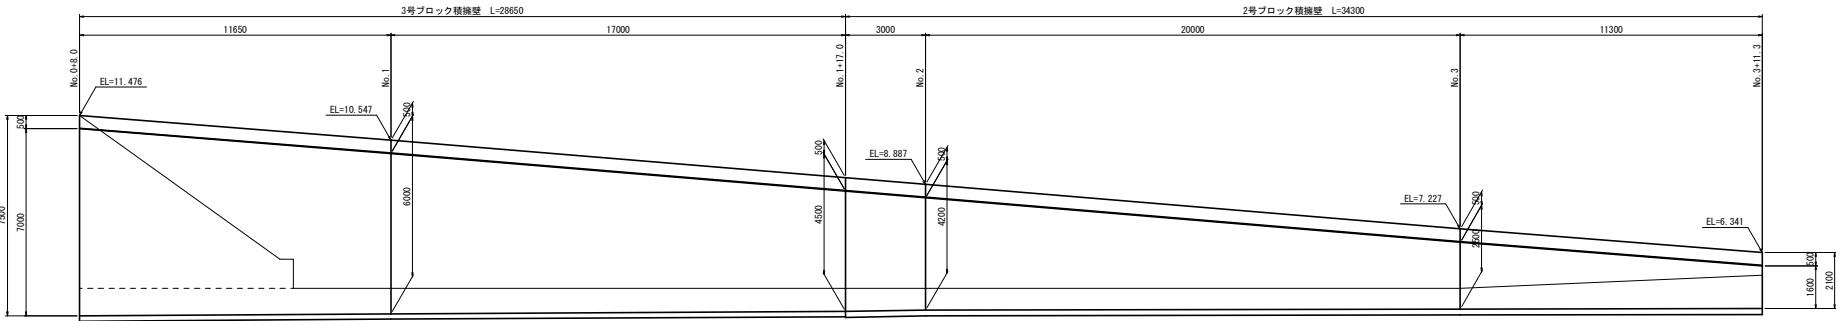

1号ブロック積擁壁展開図

S=1:100

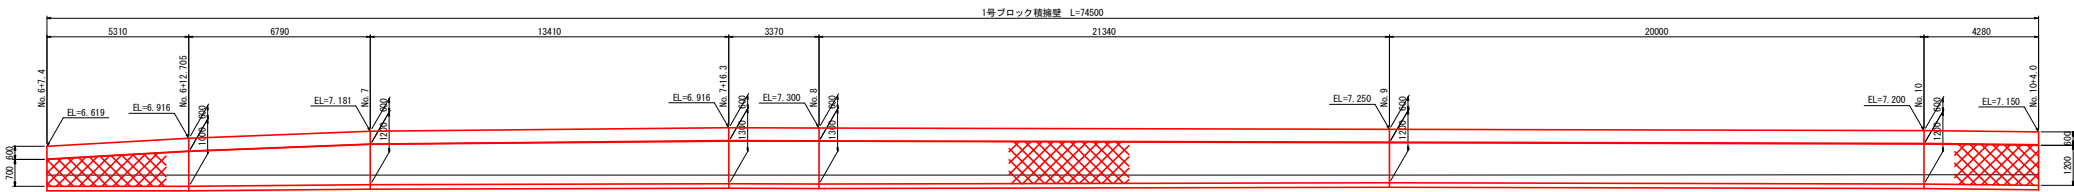


| 黒 港 町 |                                           |          |     |    |
|-------|-------------------------------------------|----------|-----|----|
| 工事種別  | 社 制 第180-15-1号<br>町道坂本長田支1号線社会資本整備総合交付金工事 |          |     |    |
| 図面名称  | 展開図                                       | 縮尺       | 図 示 |    |
| 路 線 名 | 町道坂本長田支1号線                                |          |     |    |
| 工事箇所  | 高垣黒 樋多黒 黒瀬町 伊田                            |          |     |    |
| 設計種別  | 実 施 図                                     | 図面<br>番号 |     |    |
| 事務所名  | まちづくり課                                    |          |     |    |
| 会 社 名 |                                           |          |     |    |
|       |                                           |          | 9   | 11 |

坂路詳細図


平面図

S=1:100

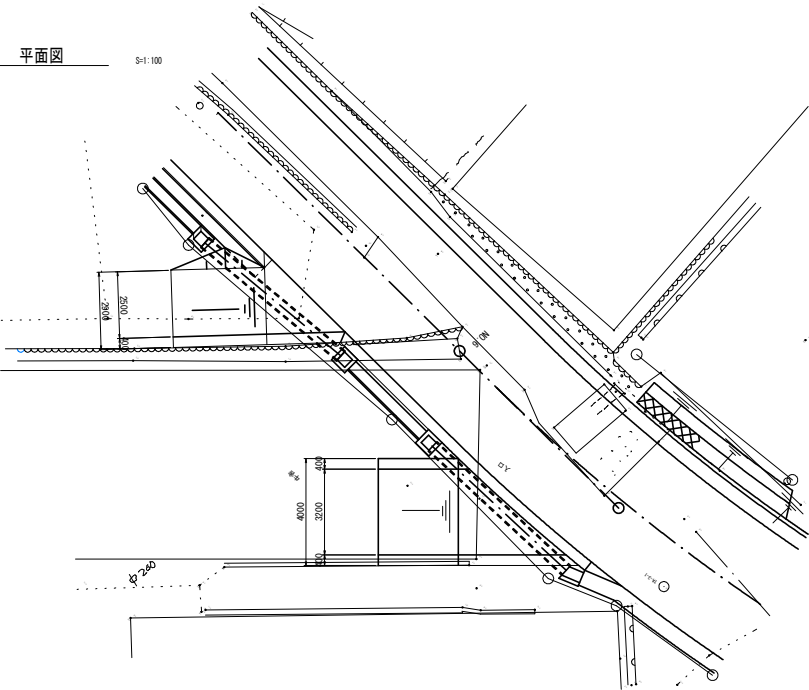


平面図

S=1:100

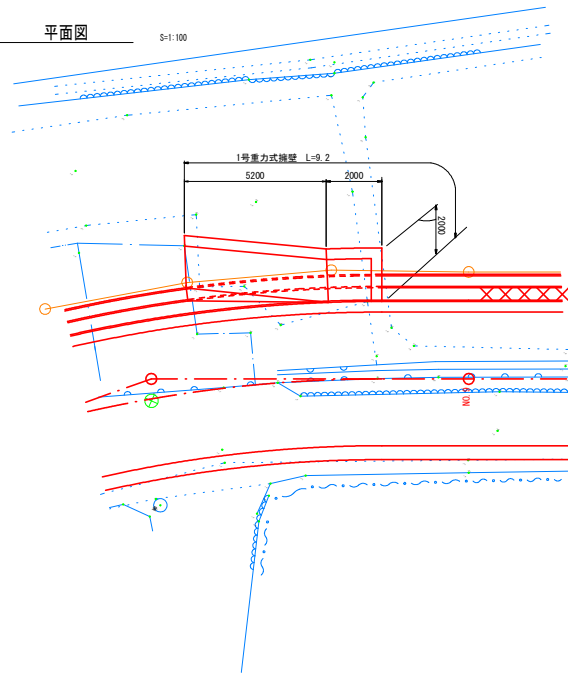

1号重力式擁壁

S=1:20



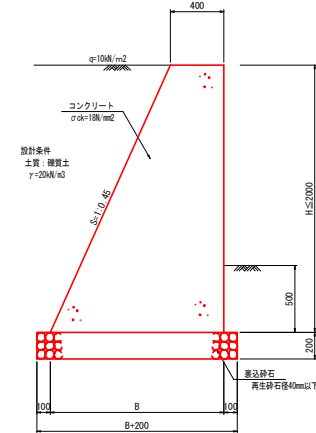


| 材料表     |                          |                       |                        |  |
|---------|--------------------------|-----------------------|------------------------|--|
| 1.0m幅当り |                          |                       |                        |  |
| H (m)   | コンクリート (m <sup>3</sup> ) | 型 枠 (m <sup>2</sup> ) | 基礎砕石 (m <sup>2</sup> ) |  |
| 1.0     | 0.63                     | 2.10                  | 1.05                   |  |
| 1.1     | 0.71                     | 2.31                  | 1.10                   |  |
| 1.2     | 0.80                     | 2.52                  | 1.14                   |  |
| 1.3     | 0.89                     | 2.73                  | 1.19                   |  |
| 1.4     | 1.00                     | 2.94                  | 1.23                   |  |
| 1.5     | 1.11                     | 3.15                  | 1.28                   |  |
| 1.6     | 1.22                     | 3.36                  | 1.32                   |  |
| 1.7     | 1.33                     | 3.56                  | 1.37                   |  |
| 1.8     | 1.45                     | 3.77                  | 1.41                   |  |
| 1.9     | 1.57                     | 3.98                  | 1.46                   |  |
| 2.0     | 1.70                     | 4.19                  | 1.50                   |  |

| 計 算 式   |                             |  |
|---------|-----------------------------|--|
| 1.0m幅当り |                             |  |
| コンクリート  | V=0.229H <sup>2</sup> ×0.4H |  |
| 型 枠     | A=0.097H                    |  |
| 基礎砕石    | A=0.45H×0.6                 |  |



展開図

S=1:100

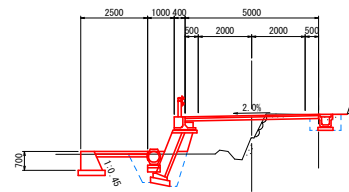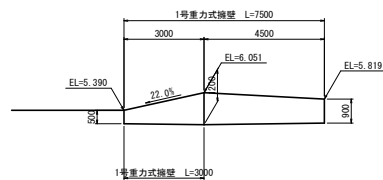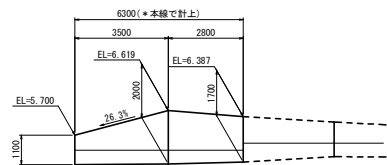

断面図・展開図

S=1:100

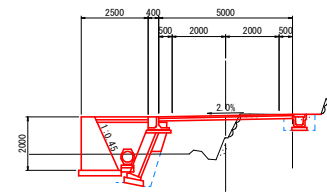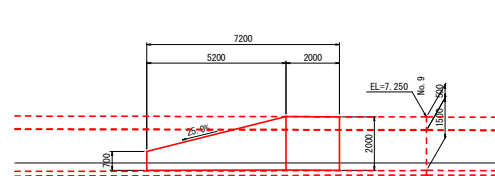


| 黒 港 町 |                                           |          |     |  |
|-------|-------------------------------------------|----------|-----|--|
| 工事種別  | 社 団 第185-15-1号<br>町道坂本長田支1号線社会資本整備総合交付金工事 |          |     |  |
| 図面名称  | 坂路詳細図                                     | 縮尺       | 図 示 |  |
| 路 線 名 | 町道坂本長田支1号線                                |          |     |  |
| 工事箇所  | 高松黒 橋多黒 黒瀬町 伊田                            |          |     |  |
| 設計種別  | 実 施 図                                     | 図面<br>番号 | 10  |  |
| 事務所名  | まちづくり課                                    |          | 11  |  |
| 会 社 名 |                                           |          |     |  |

# 終点部詳細図


平面図

S=1:100

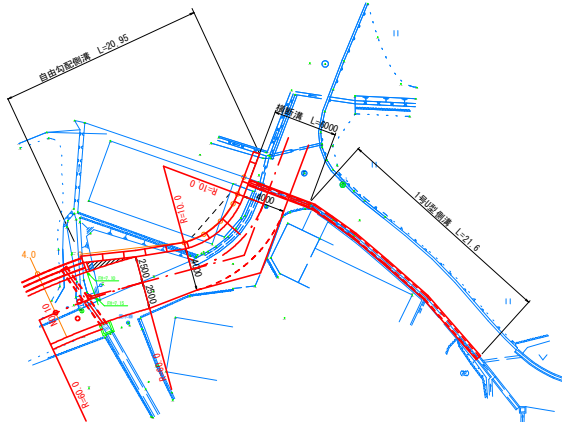

展開図


S=1:100

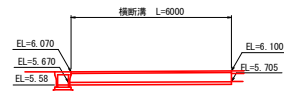

DL=0.000

横断溝


S=1:20

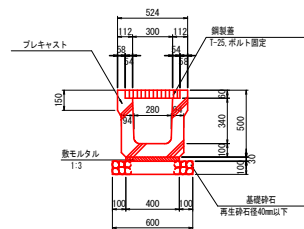

| 材料表    |                |       |                        | 10.0m当り |
|--------|----------------|-------|------------------------|---------|
| 名称     | 単位             | 数量    | 概要                     |         |
| 側溝     | 個              | 5.0   | プレキャスト                 |         |
| 基礎砕石   | m <sup>2</sup> | 6.000 | 再生砕石径40mm以下<br>t=100mm |         |
| 敷モルタル  | m <sup>3</sup> | 0.120 | 1:3                    |         |
| 目地モルタル | m <sup>3</sup> | 0.002 | t=5mm, 1:3             |         |
| 鋼製蓋    | 枚              | 10.0  | T=25mm<br>鋼製蓋          |         |

自由勾配側溝  
(標準)


S=1:20

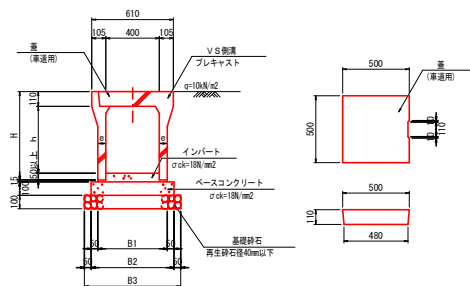

| 寸法表    |      |      |     |     |     |     | 単位: mm |
|--------|------|------|-----|-----|-----|-----|--------|
| 名称     | H    | h    | B1  | B2  | B3  | e   |        |
| H400用  | 560  | 400  | 510 | 610 | 710 | 55  |        |
| H500用  | 660  | 500  | 520 | 620 | 720 | 60  |        |
| H600用  | 760  | 600  | 520 | 620 | 720 | 60  |        |
| H700用  | 860  | 700  | 540 | 640 | 740 | 70  |        |
| H800用  | 960  | 800  | 540 | 640 | 740 | 70  |        |
| H900用  | 1060 | 900  | 560 | 660 | 760 | 80  |        |
| H1000用 | 1160 | 1000 | 560 | 660 | 760 | 80  |        |
| H1100用 | 1260 | 1100 | 580 | 680 | 780 | 90  |        |
| H1200用 | 1260 | 1100 | 580 | 680 | 780 | 90  |        |
| H1300用 | 1260 | 1100 | 610 | 710 | 810 | 105 |        |
| H1400用 | 1260 | 1100 | 610 | 710 | 810 | 105 |        |
| H1500用 | 1260 | 1100 | 610 | 710 | 810 | 105 |        |
| H1600用 | 1260 | 1100 | 610 | 710 | 810 | 105 |        |

自由勾配側溝  
(土留タイプ)

S=1:20

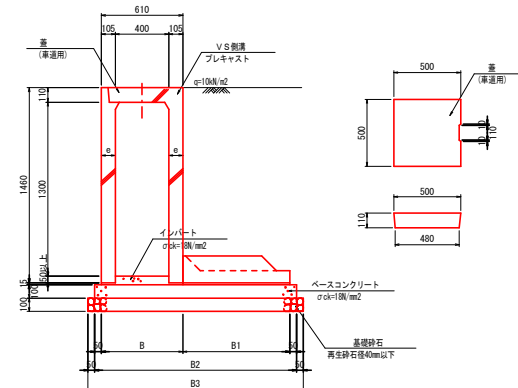


| 寸法表    |      |      |     |     |      |      | 単位: mm |
|--------|------|------|-----|-----|------|------|--------|
| 名称     | H    | h    | B   | B1  | B2   | B3   | e      |
| H1000用 | 1160 | 1000 | 560 | 650 | 1310 | 1410 | 80     |
| H1100用 | 1260 | 1100 | 580 | 700 | 1380 | 1480 | 90     |
| H1200用 | 1360 | 1200 | 580 | 750 | 1430 | 1530 | 90     |
| H1300用 | 1460 | 1300 | 610 | 750 | 1460 | 1560 | 105    |
| H1400用 | 1560 | 1400 | 610 | 800 | 1510 | 1610 | 105    |
| H1500用 | 1660 | 1500 | 610 | 850 | 1560 | 1660 | 105    |
| H1600用 | 1760 | 1600 | 610 | 950 | 1660 | 1760 | 105    |

| 土留版    |     |     |     |     |     |     |     | 単位: mm |
|--------|-----|-----|-----|-----|-----|-----|-----|--------|
| 名称     | a0  | b   | c   | t   | t1  | t2  | t3  |        |
| H1000用 | 650 | 420 | 200 | 70  | 130 | 130 | 100 |        |
| H1100用 | 700 | 590 | 200 | 90  | 110 | 110 | 100 |        |
| H1200用 | 750 | 590 | 200 | 90  | 110 | 110 | 50  |        |
| H1300用 | 750 | 590 | 200 | 90  | 110 | 110 | 100 |        |
| H1400用 | 800 | 590 | 200 | 90  | 110 | 110 | 150 |        |
| H1500用 | 850 | 590 | 200 | 90  | 110 | 110 | 150 |        |
| H1600用 | 950 | 760 | 200 | 100 | 90  | 90  | 50  |        |

展開図

S=1:20  
H=1:100

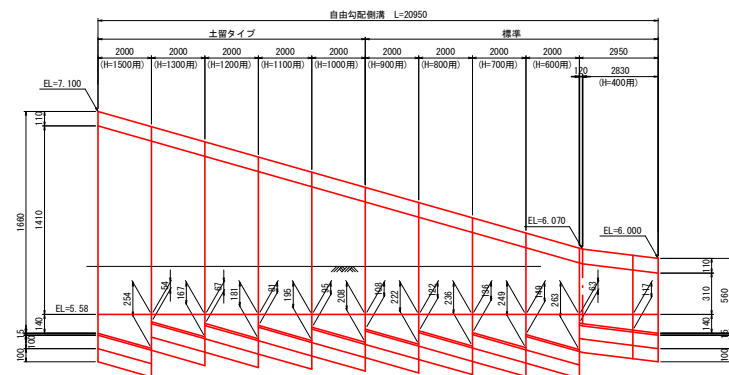

| 黒 港 町 |                                         |    |     |
|-------|-----------------------------------------|----|-----|
| 工事種別  | 社 第180-15-1号<br>町道坂本長田支1号線社会資本整備総合交付金工事 |    |     |
| 図面名称  | 終点部詳細図                                  | 縮尺 | 図 示 |
| 路 線 名 | 町道坂本長田支1号線                              |    |     |
| 工事箇所  | 高知県 幡豆郡 黒港町 伊田                          |    |     |
| 設計種別  | 実 施 図                                   | 図面 | 11  |
| 事務所名  | まちづくり課                                  | 番号 | 11  |
| 会 社 名 |                                         |    |     |