


佐賀地区 漁村整備事業 計画平面図	漁港番号	種 別	所 管	事業主体	管理者	施行場所
	4230040	第3種	本 土	黒潮町	黒潮町	高知県幡多郡黒潮町佐賀

位置図

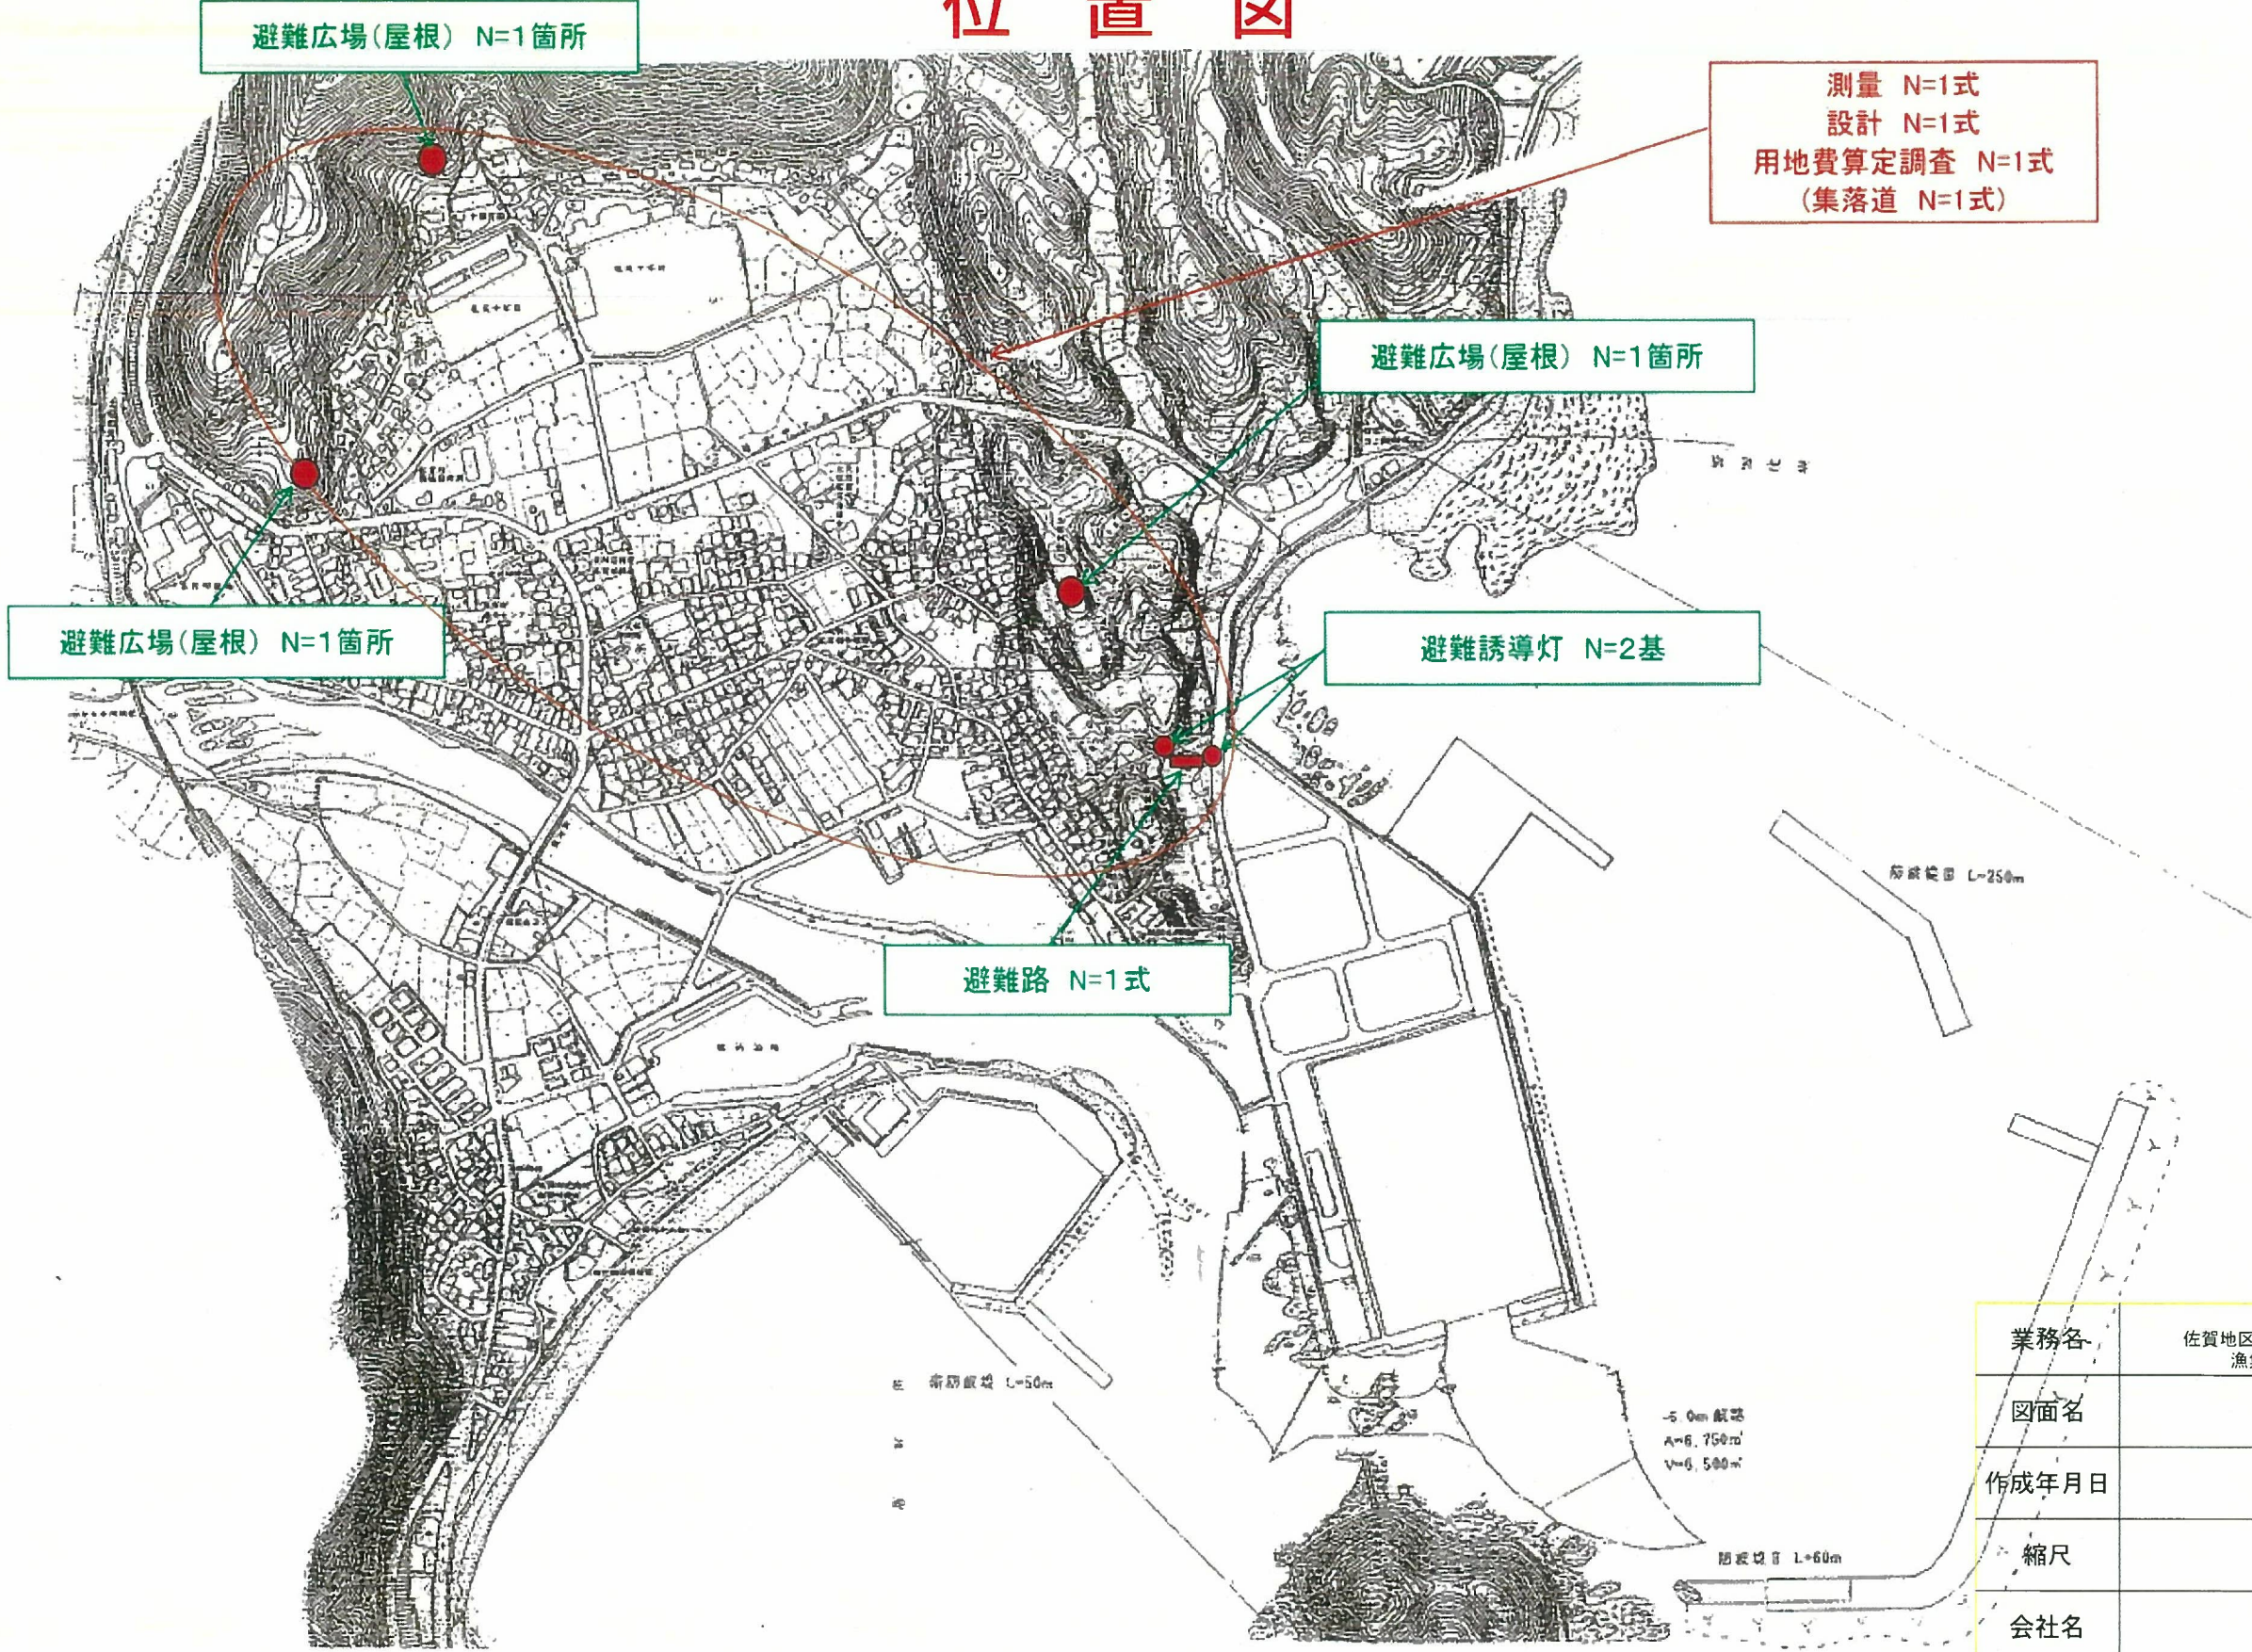

業務名	佐賀地区漁業集落環境整備集落道測量設計調査委託業務 漁集第1-1号		
図面名	位置図		
作成年月日			
縮尺		図面番号	1 / 2
会社名			
事業者名	黒 潮 町		

文字列



業務名	佐賀地区漁業集落環境整備集落道測量設計調査委託業務 漁集第1-1号		
図面名	平面図		
作成年月日			
縮尺	図面番号	2	/ 2
会社名			
事業者名	黒 潮 町		