



舗装展開図 S=1:200

町道鞭線 施工延長 L=39.2m

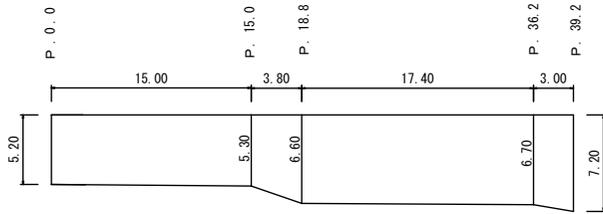


オーバーレイ=237.92≒238.0m²
 区画線 L=44.5m
 横断歩道予告標示 2箇所 (19.8m×2=39.6m)

町道鞭三崎線 施工延長 L=58.0m

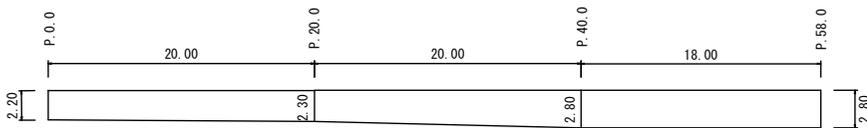

オーバーレイ=146.4≒146.0m²

平面図

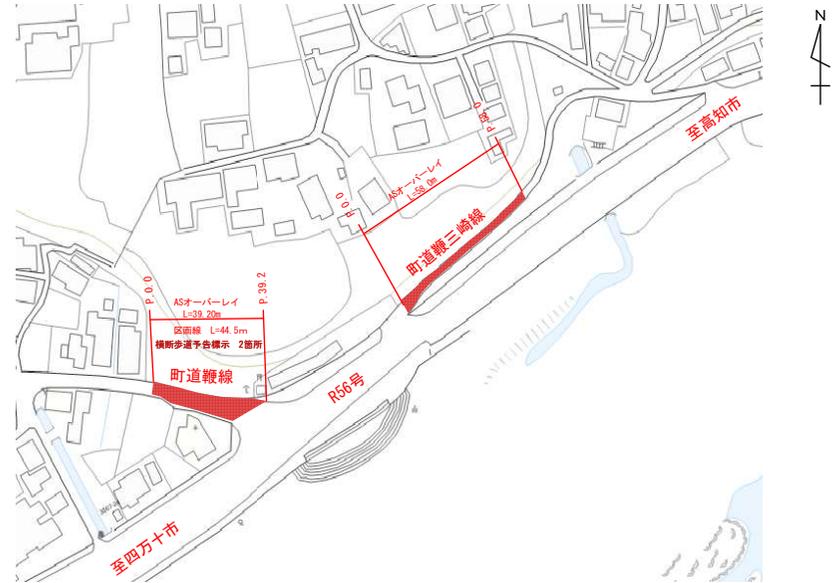

舗装構成 S=1:10

(As舗装 t=3cm)



黒潮町			
工事種別	町第41-3号 町道鞭線外1種舗装修繕工事		
図面名称	全図	縮尺	図示
路線河川名	町道鞭線・町道鞭三崎線		
工事箇所	幡多郡黒潮町浮穂		
設計種別	実地図	図面 番号	1 1
事務所名	黒潮町役場		
会社名			