



位置図

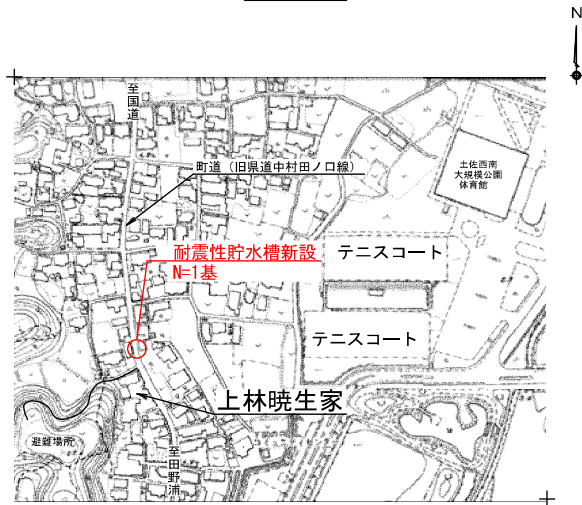


平面図 1/250

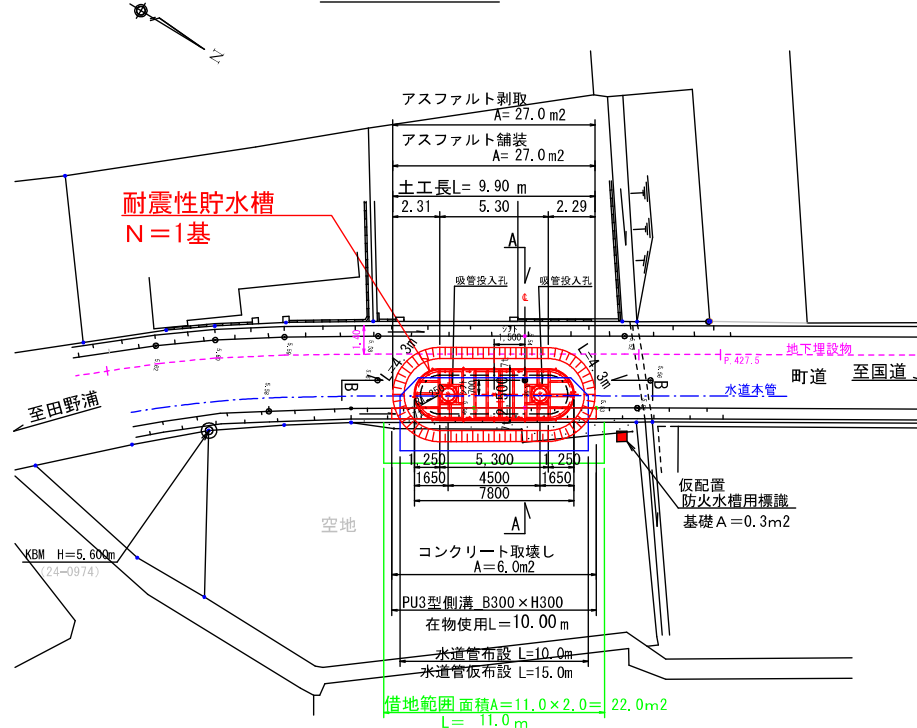


断面図 1/100

A-A断面

GH= 5.58
FH= 5.58

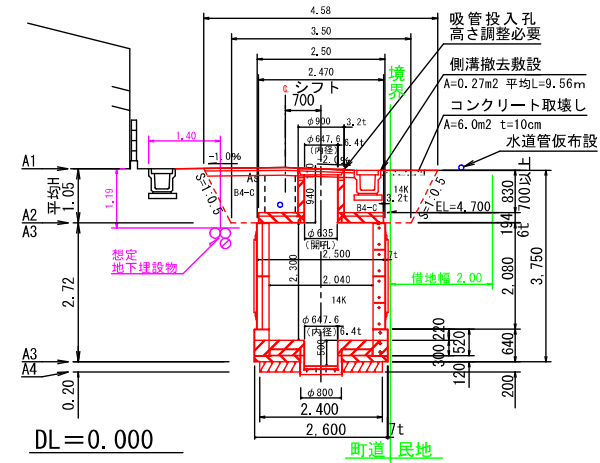

B-B断面

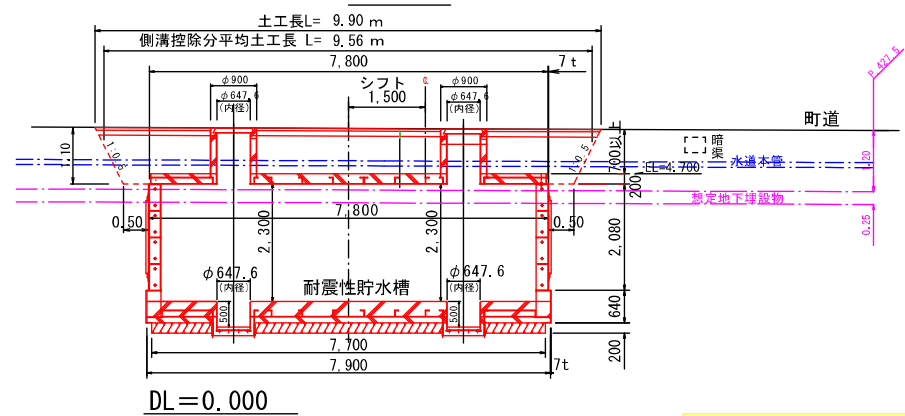


- 凡例
- 地下埋設物：別資料より
 - 水道管
 - 筆界点：地籍調査の成果より
(移動の場合原状復帰必要)

黒 潮 町			
工事種別	令和3年度 下田の口 耐震性貯水槽 (40m3級) 新設工事		
図面名称	位置図・平面図・断面図	縮尺	図 示
路線河川名			
工事箇所	幡多郡黒潮町下田の口		
設計種別		図 面 番 号	1 — 2
発 注 者	黒 潮 町		
会 社 名			

U型側溝 1/20


(JIS A 5372)
PU3-B300-H300

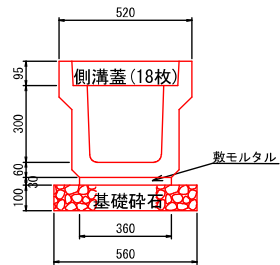

材料・数量 10.0m当り

工 種	規 格	数 量	単 位
U型側溝	PU3-300A	5	個
側 溝 蓋	2種用	18	枚
鋼 製 蓋	滑止加工 W=600	1	枚
敷モルタル	1 : 3	0.108	m3
基礎碎石	RC-40 t=100mm	5.60	m2
目地モルタル	t=5mm	0.001	m3
基面整正		5.60	m2

貯水槽防火水槽用標識 1/50

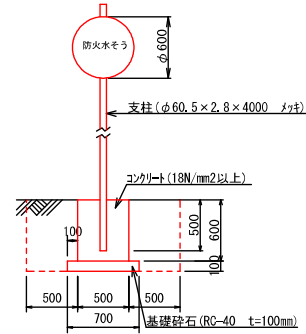

材料・数量 1.0箇所当り


工 種	規 格	数 量	単 位
床掘	14K	1.6	m3
埋戻し	B4-D	1.4	m3
コンクリート	18N/mm2以上	0.15	m3
型枠		1.20	m2
基礎碎石	RC-40 t=100mm	0.49	m2
基面整正		0.49	m2

構造図 1/100


区画線 1/50

(防火水槽枠表示)

平面図

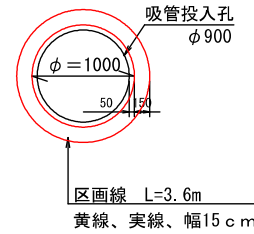

舗装工 S=1:10

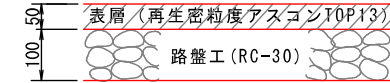

黒 潮 町			
工事種別	令和3年度 下田の口 耐震性貯水槽（40m3級） 新設工事		
図面名称	構造図	縮尺	図 示
路線河川名			
工事箇所	幡多郡黒潮町下田の口		
設計種別		図 面 番 号	2 2
発 注 者	黒 潮 町		
会 社 名			