


断面図
S=1:100


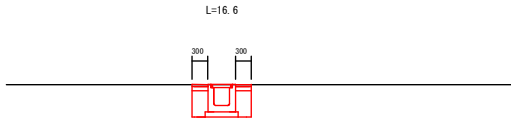


床掘 14K = 0.7
埋戻 B4D = 0.4
床均し T = 0.6


数量計算

床掘 14K = $0.7 \times 16.6 = 11.6 \text{ m}^3$
埋戻 B4D = $0.4 \times 16.6 = 6.6 \text{ m}^3$
床均し T = $0.6 \times 16.6 = 10.0 \text{ m}^2$
残土処理 = $11.6 - 6.6 \div 0.9 = 4.3 \text{ m}^3$
アスファルト切断 = $16.6 \times 2.0 = 33.2 \text{ m}$
アスファルト破碎 = $0.3 \times 16.6 \times 2.0 = 10.0 \text{ m}^2 (0.5 \text{ m}^3)$
アスファルト舗装 = $0.3 \times 16.6 \times 2.0 = 10.0 \text{ m}^2$
箱型側溝 = 16.6 m
基礎碎石 = $0.62 \times 16.6 = 10.3 \text{ m}^2$
コンクリート取壊し = $0.14 \times 16.6 = 2.3 \text{ m}^3$


箱型側溝 (横断用)
S=1:10

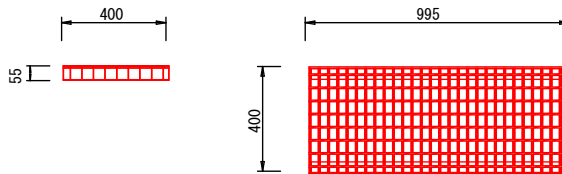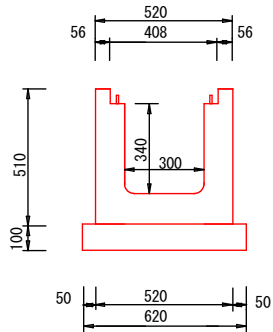

平面図
S=1:1000

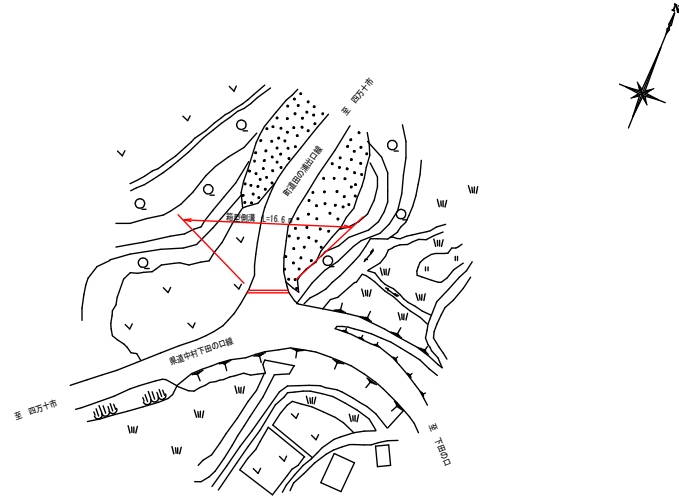

舗装工
S=1:10

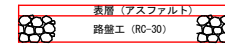

黒 潮 町				
工事種別	町第第41-5号 町道田の浦出口線橋新設補修工事			
図面名称	全図	縮尺	図示	
路線河川名	町道田の浦出口線			
工事箇所	稲多郡 黒潮町田野浦			
設計種別	実 施 図	図 面 番 号	1	
事務所名	黒 潮 町 役 場		1	
会 社 名				