


計画平面図 (1)

S=1:500

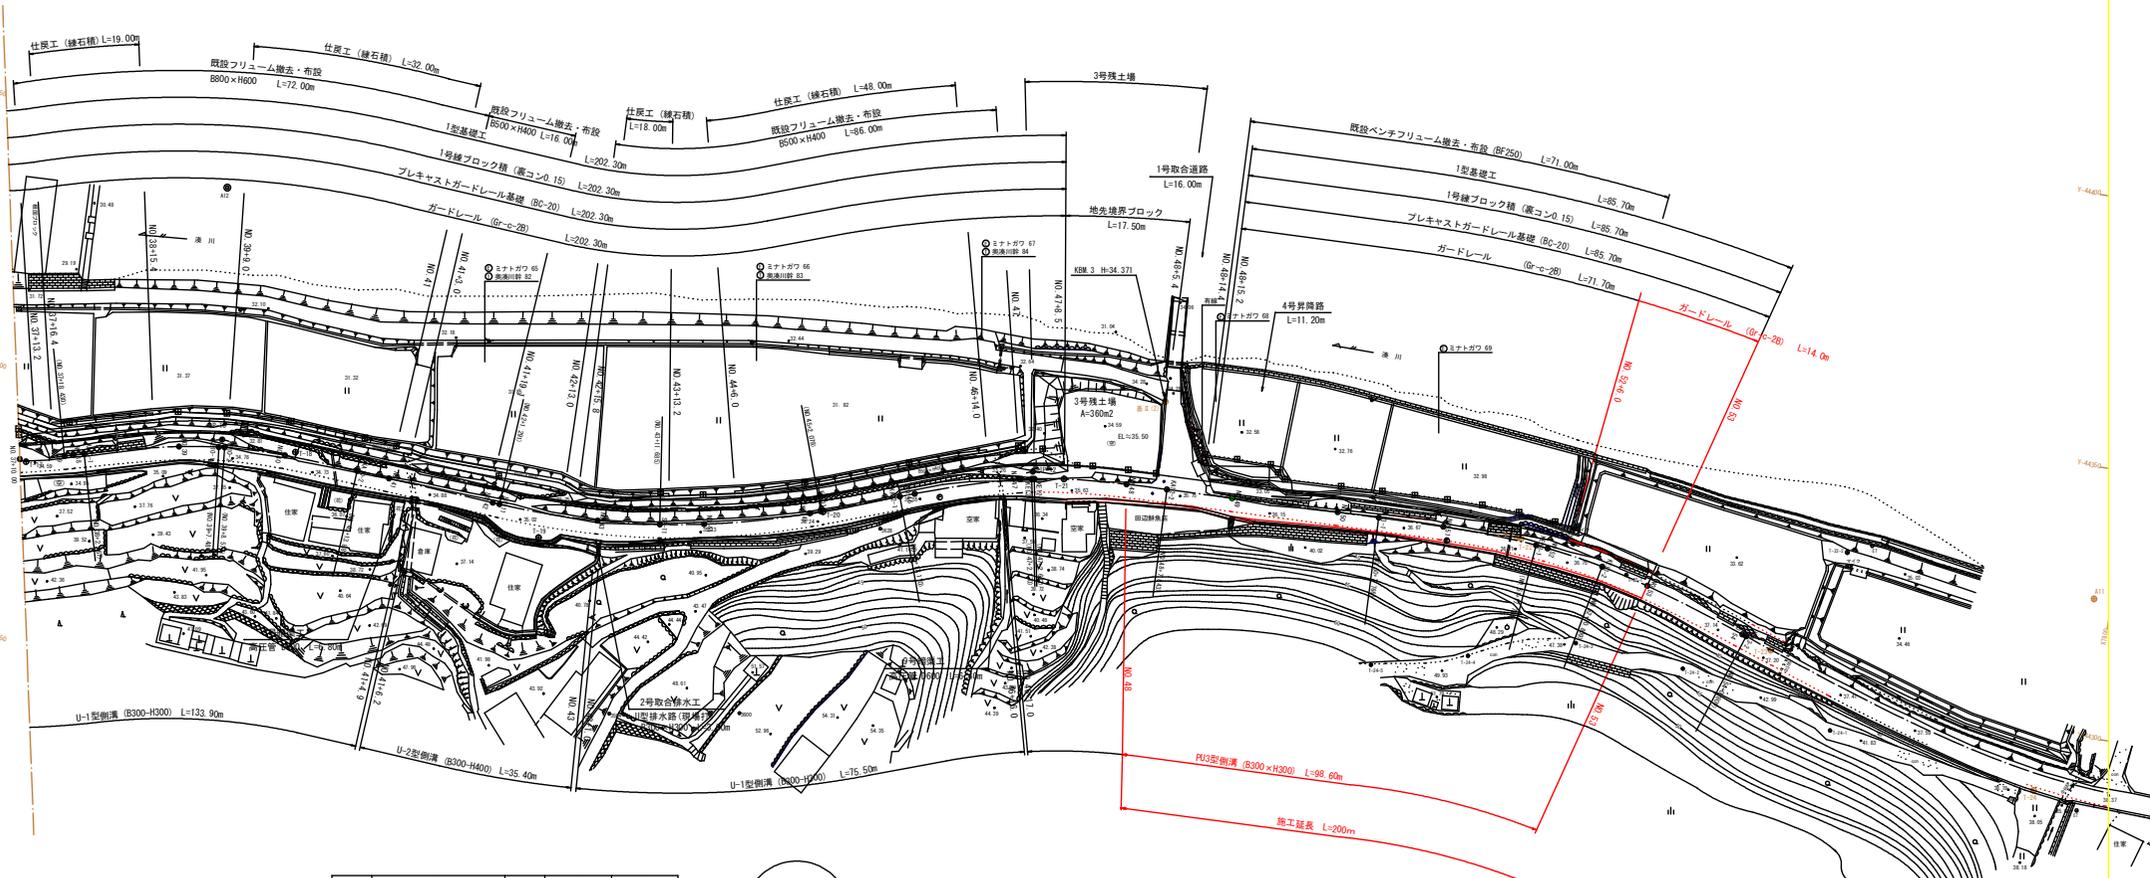

1P	1P-10	X	25,249	25,249
N.D	10-1	10-2	Y	1,332
I.A	88,000	88,000	L.C	1,081
R	88,000	80,000	C.L	51,790
A	45,000	45,000	D	26,025
L	25,000	25,000	S	25,284
A.R	0.321	0.321	W	13,396
X.M	12,446	12,446		13,396




1P	1P-12	X	24,841	24,841
N.D	12-1	12-2	Y	1,284
I.A	81,000	81,000	L.C	5,473
R	81,000	81,000	C.L	50,473
A	45,000	45,000	D	25,334
L	25,000	25,000	S	24,814
A.R	0.321	0.321	W	12,884
X.M	12,490	12,490		12,884

1P	1P-13	X	29,953	29,953
N.D	13-1	13-2	Y	1,249
I.A	120,000	120,000	L.C	12,543
R	120,000	120,000	C.L	13,543
A	60,000	60,000	D	26,898
L	30,000	30,000	S	29,979
A.R	0.312	0.312	W	21,812
X.M	14,992	14,992		21,812

黒湖町	
工事種別	令和4年度 防犯第450-1-1号 町道湊川緑地委員会設置総合交付金工事
図面名称	計画平面図 (1) 縮尺 1:500
路線河川名	町道湊川線
工事箇所	播多郡黒湖町湊湊川
設計種別	実施図
事務所名	黒湖町役場
会社名	
図面番号	1/13

計画平面図 (2)

S=1:500

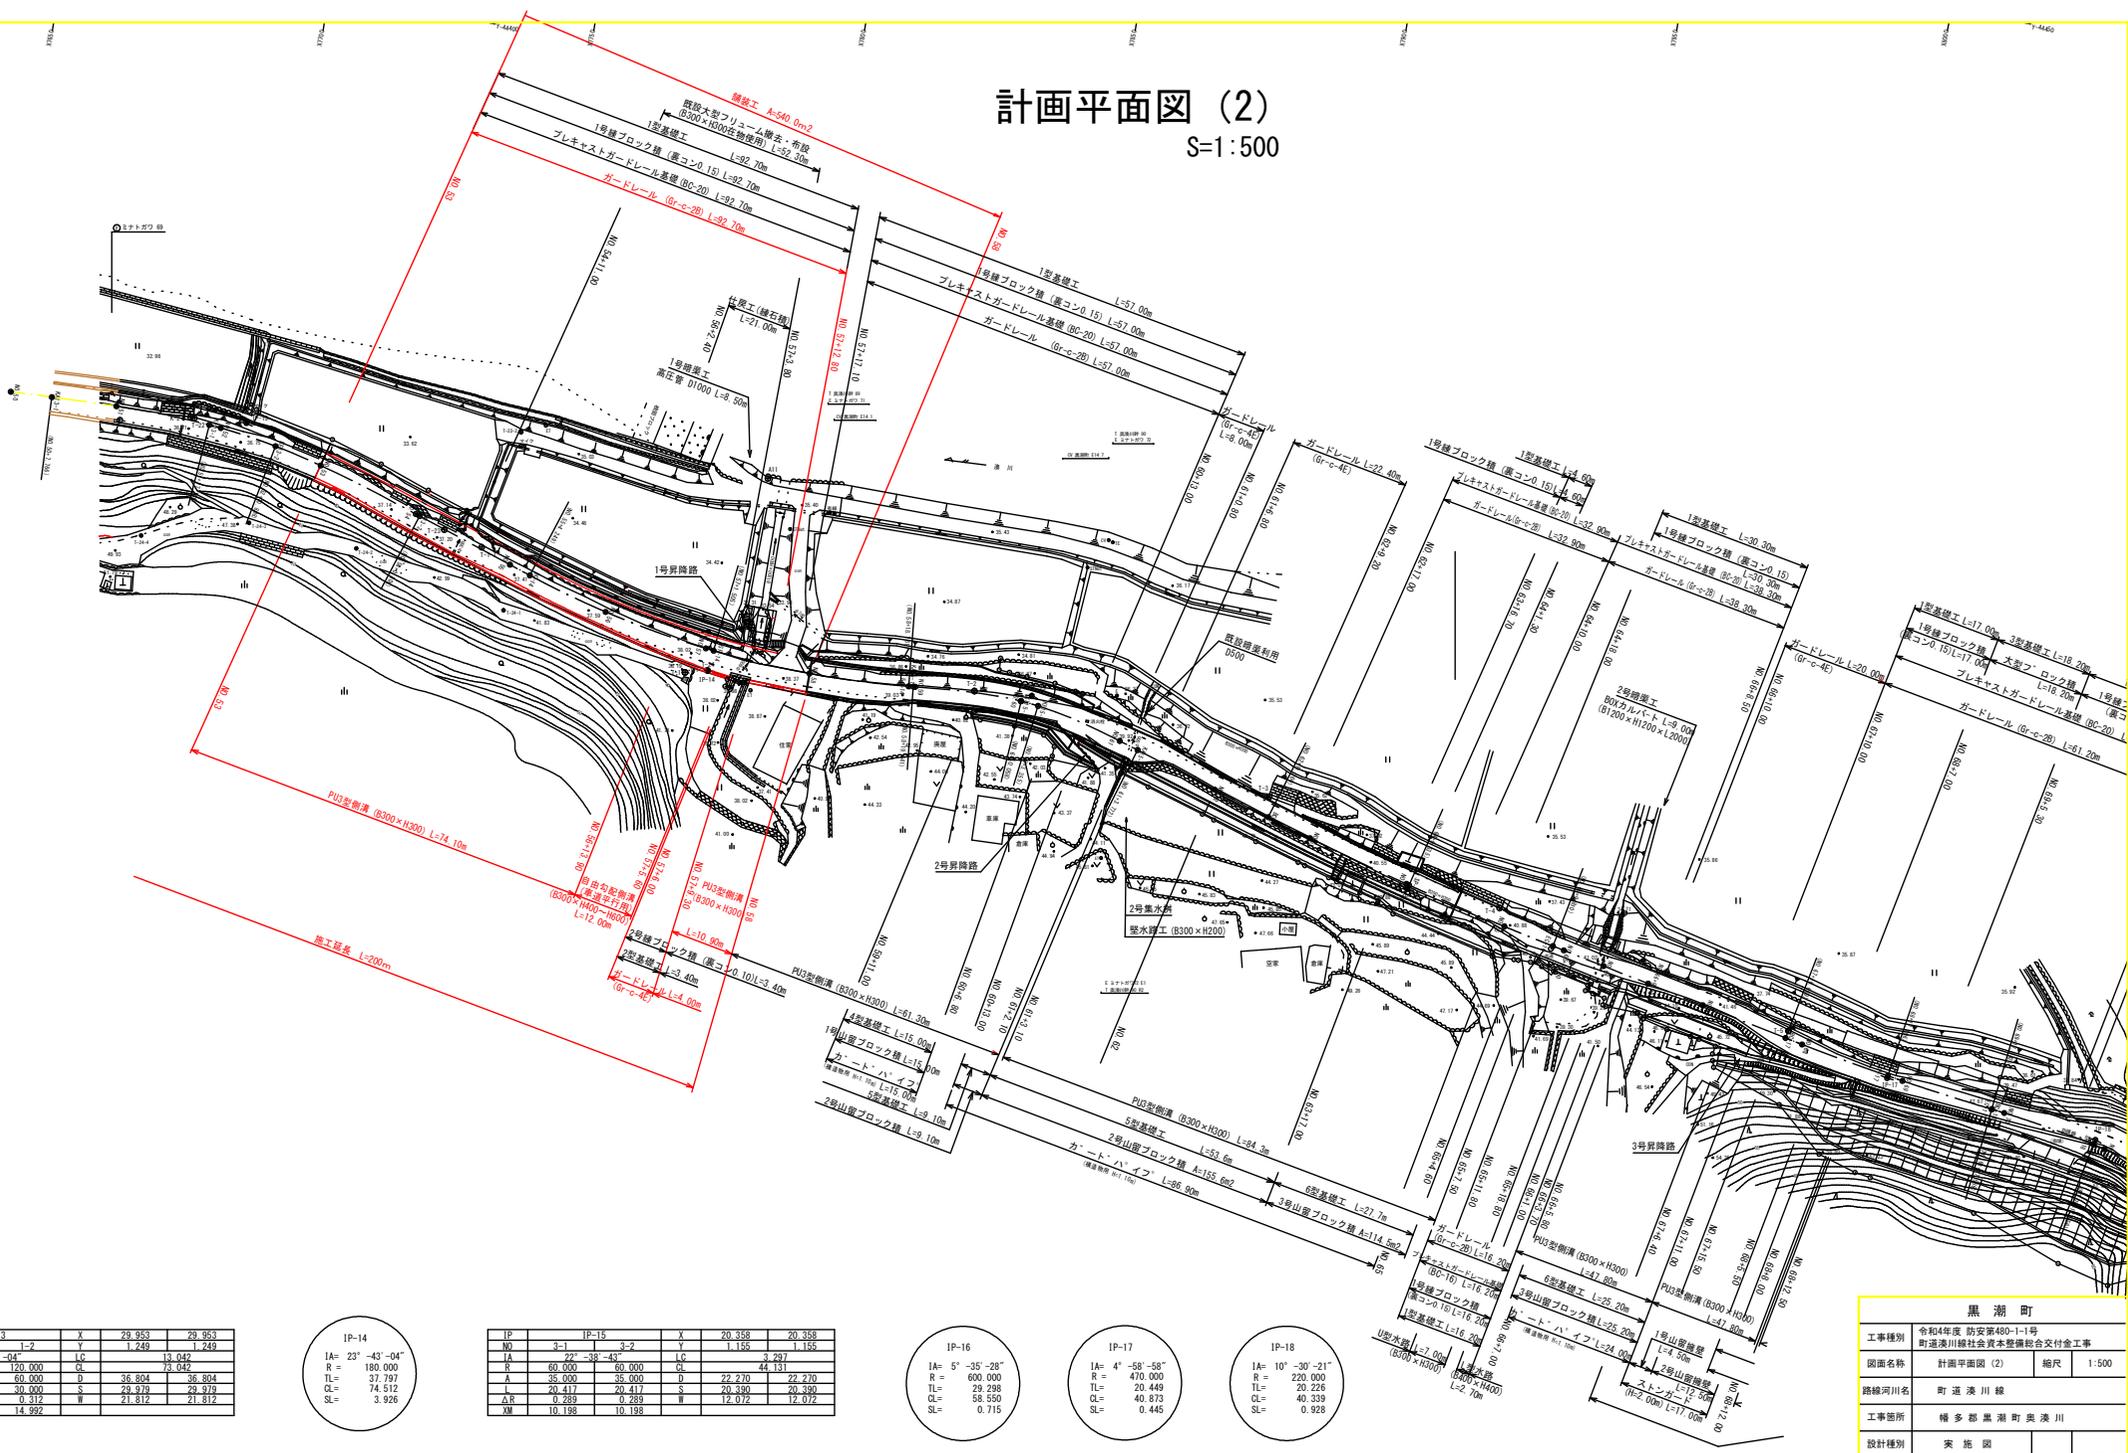

IP-13	1-2	X	29.953	29.953
Y	1.249	1.249	13.045	1.249
LA	32°-04'	LC	73.045	
R	60.000	D	36.804	36.804
L	20.417	S	29.379	29.379
CL	0.312	SL	21.812	21.812
XL	14.992			

IP-14				
IA=	23°-47'-04"			
R=	180.000			
TL=	37.797			
CL=	74.512			
SL=	3.926			

IP	IP-15	X	20.358	20.358
NO	3-1	Y	1.155	1.155
LA	72°-38'-43"	LC	3.297	1.155
R	60.000	D	44.131	
A	35.000	S	22.270	22.270
L	20.417	SL	12.072	12.072
CL	0.289			
XL	10.188			


IP-16				
IA=	5°-35'-28"			
R=	600.000			
TL=	20.398			
CL=	58.550			
SL=	0.715			

IP-17				
IA=	4°-58'-58"			
R=	470.000			
TL=	20.449			
CL=	40.873			
SL=	0.445			

IP-18				
IA=	10°-30'-21"			
R=	220.000			
TL=	20.224			
CL=	40.339			
SL=	0.928			

黒潮町	
工事種別	令和4年度 防災第480-1-1号 町道湊川線社会資本整備総合交付金工事
図面名称	計画平面図 (2) 縮尺 1:500
路線河川名	町道湊川線
工事箇所	檜多郡黒潮町奥湊川
設計種別	実施図
事務所名	黒潮町役場
図面番号	2 / 13
会社名	

縦断面図 (1)
V=1:100
H=1:500

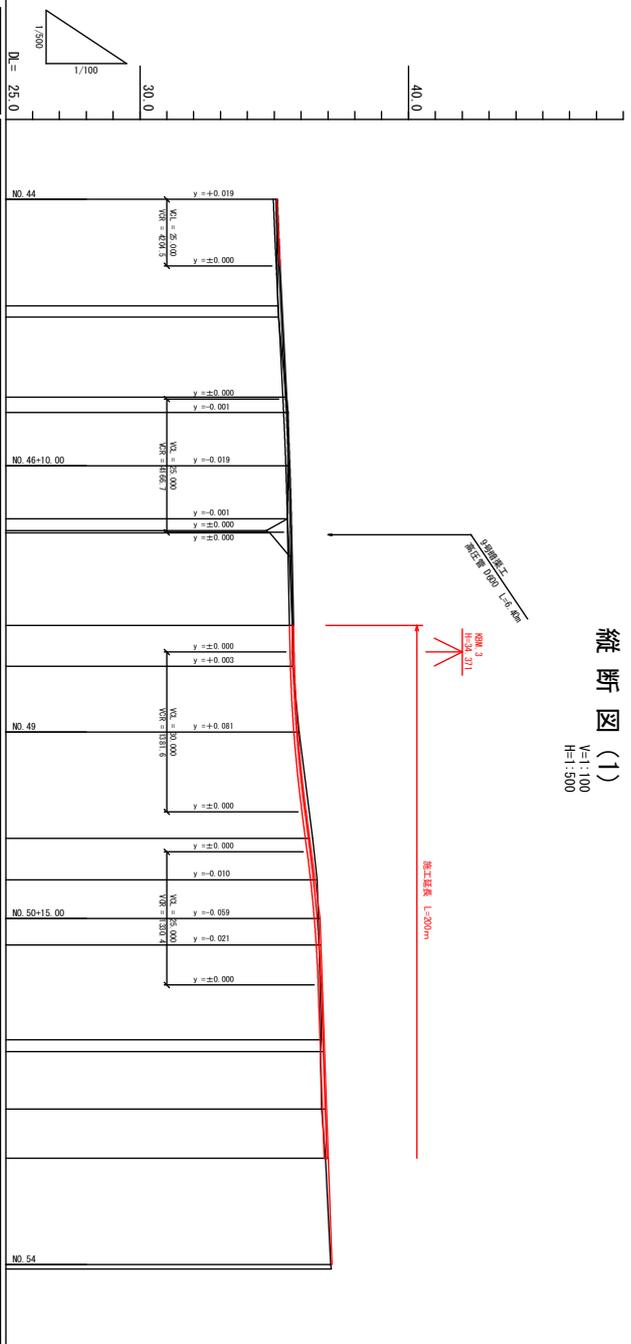


勾配図	計画高	盛土	切土	現況道路高	地盤高	追加距離	区間距離	測点	曲率図	片勾配贈付
35.100	35.119	0.046		35.073	35.073		8.315	NO.44		
35.300	35.322	0.024		35.130	35.130		20.000	NO.45		
35.472	35.499	0.024		35.448	35.448		15.091	KA12-1		
35.581	35.581			35.519	35.519		2.830	NO.46		
35.639	35.639	0.139		35.500	35.500		10.000	NO.47		
35.720	35.720	0.046		35.674	35.674		17.357	NO.48		
35.754	35.754	0.067		35.687	35.687		7.643	KA12-2		
35.881	35.881			35.829	35.829		12.357	NO.49		
36.314	36.314			36.424	36.424		20.000	NO.50		
36.504	36.504			36.593	36.593		7.768	KA13-1		
36.641	36.641			36.724	36.724		7.234	NO.51		
36.714	36.714	0.050		36.664	36.664		5.000	NO.52		
36.858	36.858	0.109		36.749	36.749		17.768	KA13-2		
36.873	36.873	0.159		36.715	36.715		2.234	NO.53		
36.948	36.948	0.183		36.765	36.765		10.809	NO.54		
37.012	37.012	0.099		36.913	36.913		9.191	KA13-2		
37.150	37.150	0.046		37.104	37.104		20.000	NO.55		
				37.124	37.124		0.809	KA13-2		



黒潮町	
工事種別	令和4年度 防災まちづくり事業
図面名称	町道黒潮町夜場 縦断面図 (1)
図面番号	縦断面図 (1) 図示
図面縮尺	縦断面図 (1) 縮尺
設計者	株式会社 黒潮町夜場
設計種別	築路図
工事箇所	黒潮町夜場
図面番号	3
会社名	株式会社

縦断面図(2)

V=1:100
H=1:500

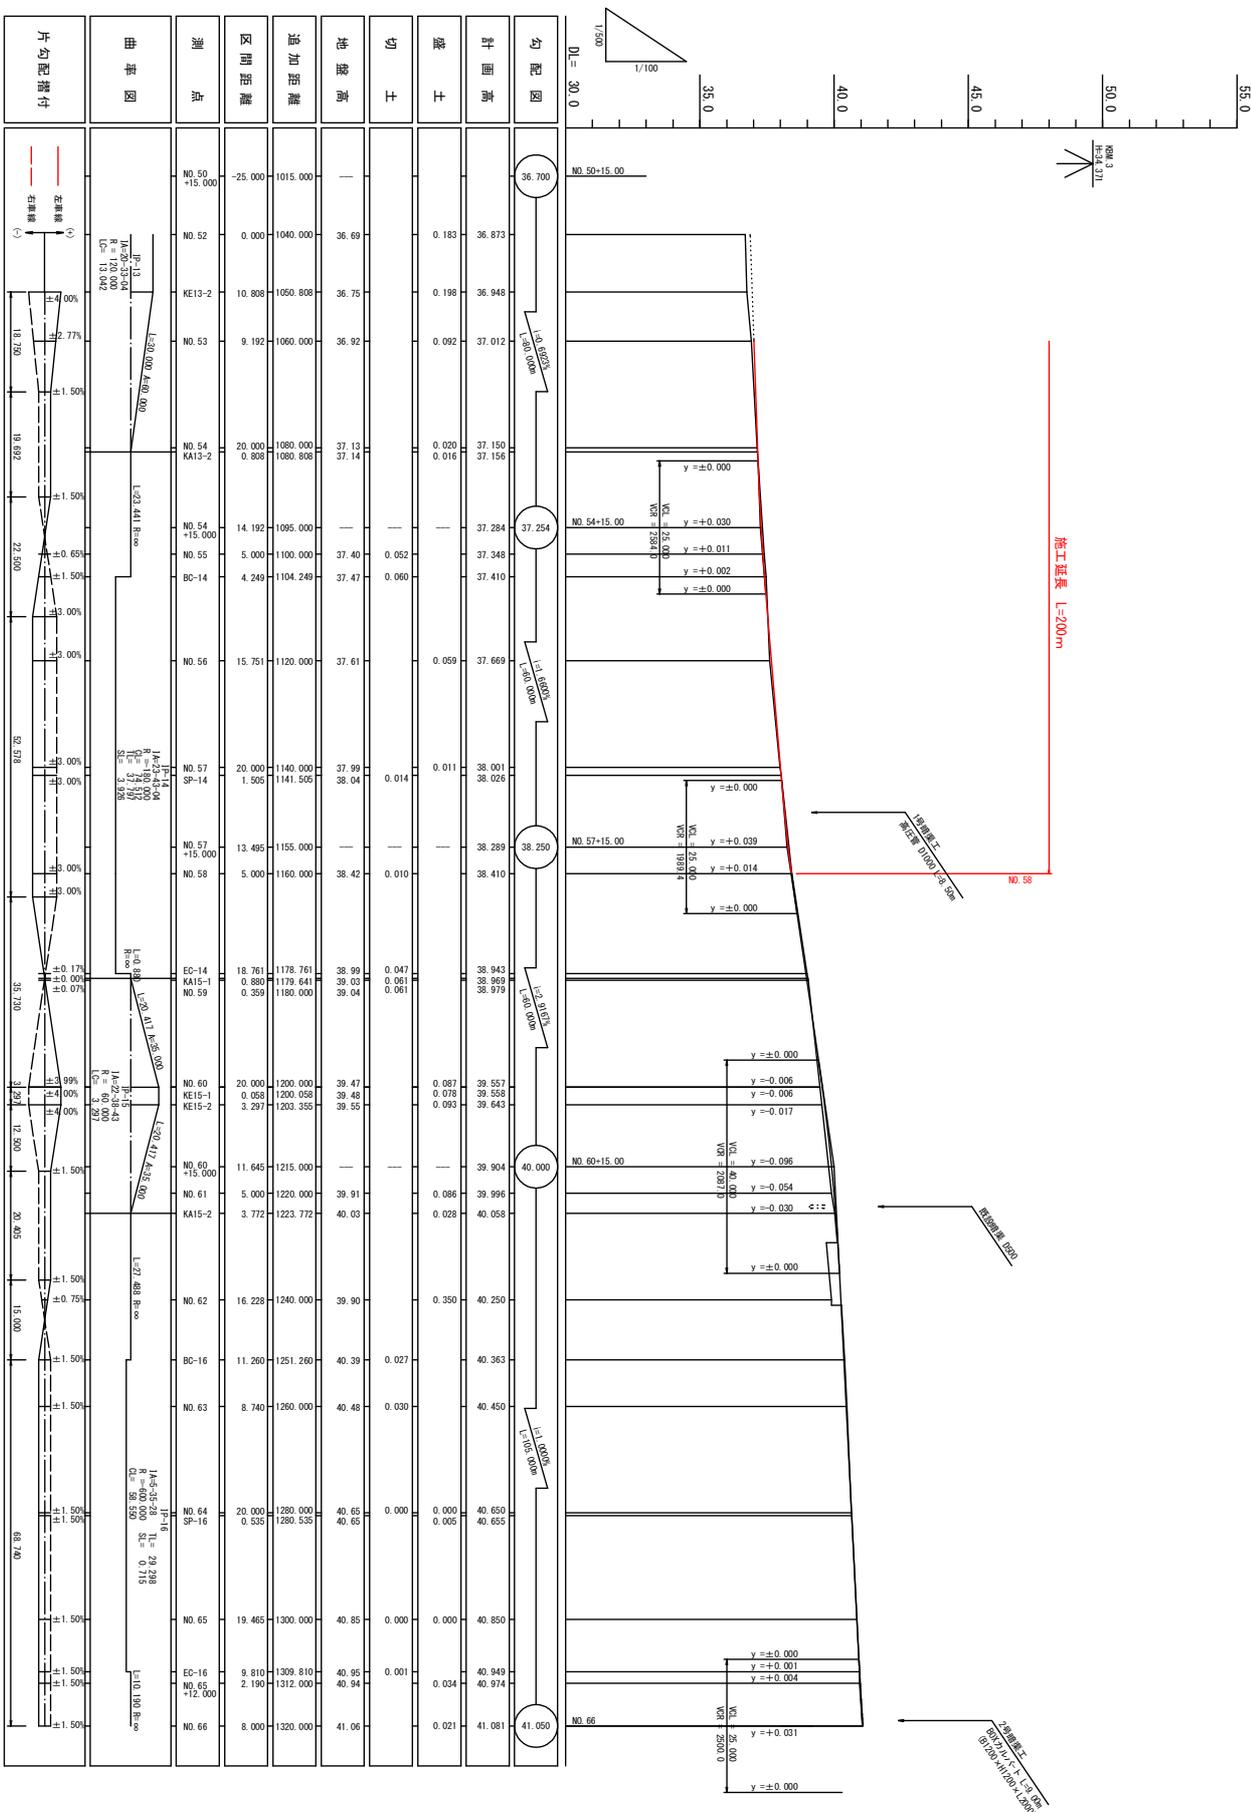

NO.53 ~ NO.66

黒瀬町

工事種別	香取県黒瀬町安原地区(2)上-1号交差点工事
図面名称	縦断面図(2)
図面縮尺	縦尺 1/100
道路河川名	町道黒瀬川線
工事箇所	黒瀬町黒瀬川
設計種別	築造図
発注者名	黒瀬町役場
図面番号	4
会社名	13

土工区分表

機械土工

区分	記号	土質	概要
片切崖削 W<5.0m	94KH	硬質土	人力併用機械掘削
	96KH	軟岩	人力併用機械掘削
	93K	粘性土	B, H又はB, D
オープン 溝削 W≥5.0m	94K	硬質土	B, H又はB, D
	96K	軟岩	「リッパ」-「フル」-「サー」
	96K	軟岩	大型フ「レーカー
床掘	14K	硬質土	ハ「ツクホウ
	16K	軟岩	大型フ「レーカー
埋戻	B4-C	硬質土	1.0≦W<4.0m W2<1.0m
	B4-D	''	W1<1m, W2<1m
盛土	B4	''	締固めなし
	BV1	硬質土	W≥4.0m
	BV2	''	2.5≦W<4.0m
	BV3	''	1.0≦W<2.5m
	BV4	''	W<1.0m
	BV5	''	W≥4.0m
	BV6	''	2.5≦W<4.0m
	BV7	''	1.0≦W<2.5m
	BV8	''	W<1.0m
他	BV9	''	

法面整形

区分	記号	概要
機械 切土整形	M4KH	硬質土 (人力併用機械)
	M6KH	軟岩 (人力併用機械)
	M4K	硬質土
	M6K	軟岩
ハ「ツクホウ 強土法面整形	M3	土羽 (粘性土)
	M4	硬質土
床均し	T4	硬質土

取壊し

区分	記号	概要
コンクリート取壊し	CT	無筋構造物
アスファルトはぎ取り	HT	t=50mm


舗装工

区分	記号	概要
アスファルト舗装	R1	(表層) t=50mm
	R2	(路盤) t=100mm


標準断面図

S=1:100


NO. 56付近

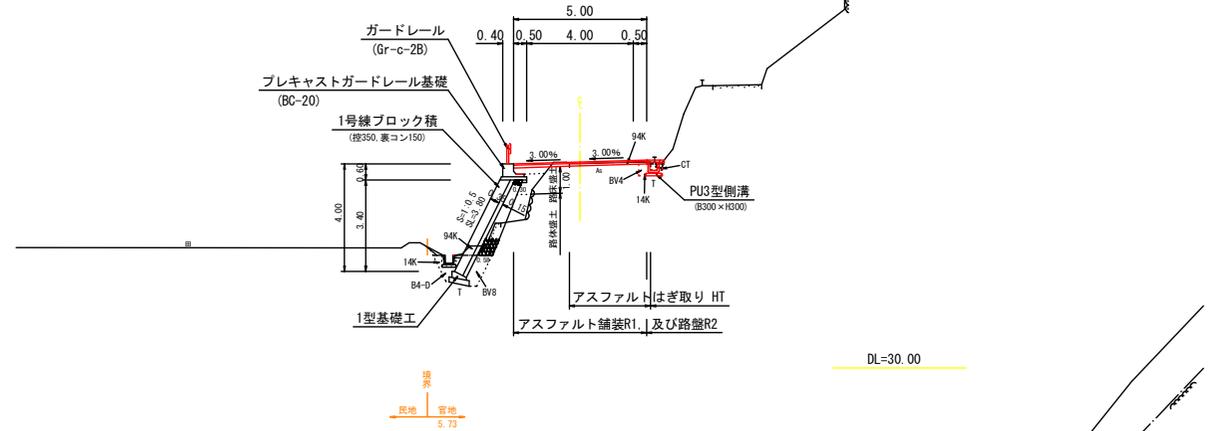

NO. 89付近

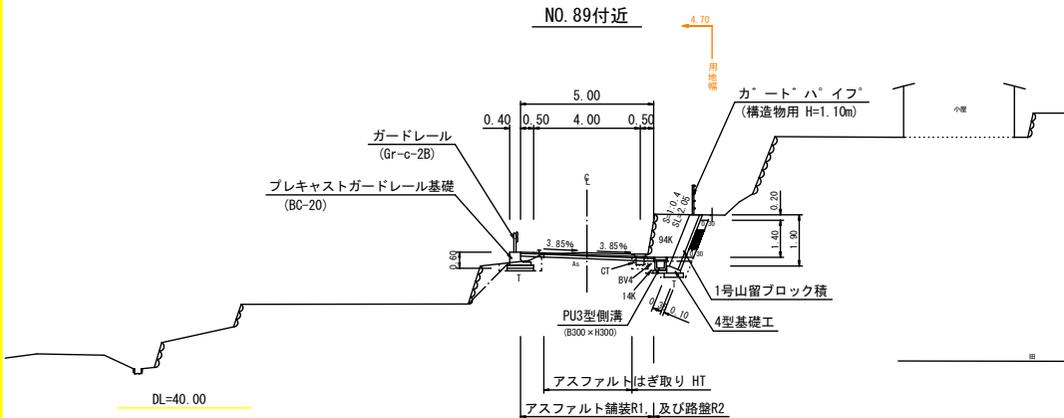

NO. 77付近

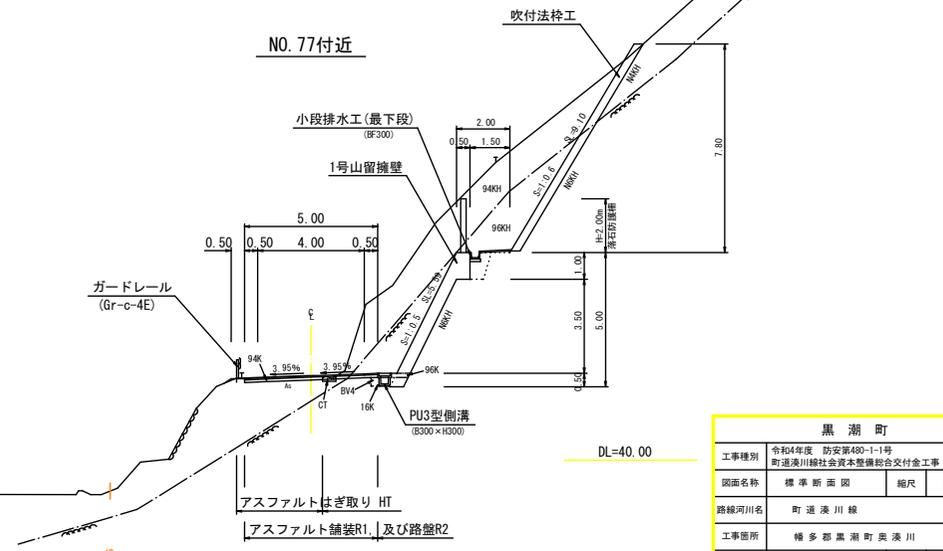

黒湖町			
工事種別	令和4年度 防災第450-1-1号 町道深川緑地社会資本整備総合交付金工事		
図面名称	標準断面図	縮尺	1:100
路線河川名	町道深川線		
工事箇所	幡多郡黒湖町奥深川		
設計種別	実施図		
事務所名	黒湖町役場	図面番号	5/13
会社名			


横断図(1)

S=1:100

KA12-2		
切	94K	---
土	96K	---
	14K	0.6
	16K	---
	C T	0.1
	B4-D	0.2
盛	BV3	---
土	BV4	---
	BV7	---
	BV8	---
	BV9	---
法	NK3	---
面	N4K	---
床	T 4	0.6
均	H T	0.3
装	R	---

KA12-2 (NO. 48+7.643)


GH: 35.687
FH: 35.754

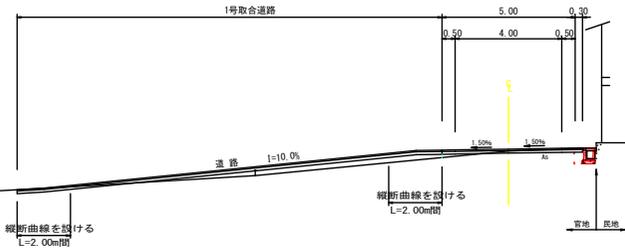

DL=30.000

NO. 50

GH: 36.424
FH: 36.314

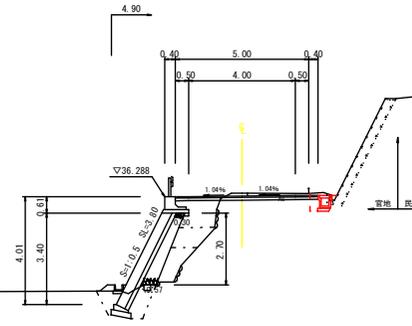


DL=30.000

NO. 50		
切	94K	---
土	96K	---
	14K	0.6
	16K	---
	C T	0.1
	B4-D	0.2
盛	BV3	---
土	BV4	---
	BV7	---
	BV8	---
	BV9	---
法	NK3	---
面	N4K	---
床	T 4	0.6
均	H T	0.3
装	R	---

NO. 48		
切	94K	---
土	96K	---
	14K	0.6
	16K	---
	C T	0.1
	B4-D	0.2
盛	BV3	---
土	BV4	---
	BV7	---
	BV8	---
	BV9	---
法	NK3	---
面	N4K	---
床	T 4	0.6
均	H T	0.3
装	R	---

NO. 48


GH: 35.674
FH: 35.720

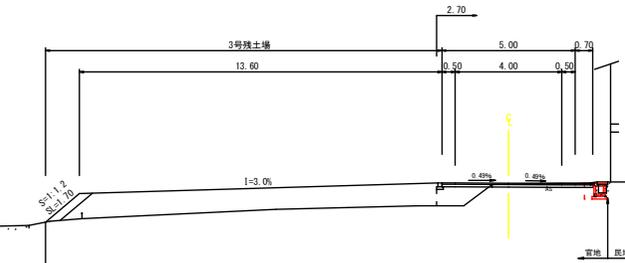

DL=30.000

NO. 49

GH: 35.929
FH: 35.881

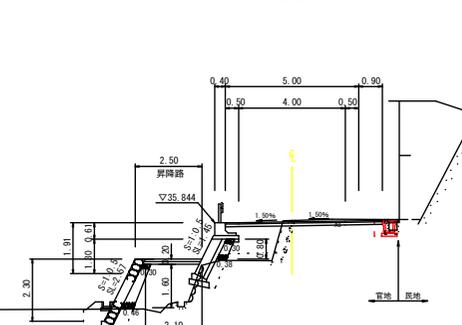

DL=30.000


NO. 49		
切	94K	---
土	96K	---
	14K	0.6
	16K	---
	C T	0.1
	B4-D	0.2
盛	BV3	---
土	BV4	---
	BV7	---
	BV8	---
	BV9	---
法	NK3	---
面	N4K	---
床	T 4	0.6
均	H T	0.3
装	R	---

NO. 48, KA12-2, NO. 49, NO. 50

黒湖町			
工事種別	令和4年度 防災第480-1-1号 町道湊川緑社会資本整備総合交付金工事		
図面名称	横断図(1)	縮尺	1:100
路線河川名	町道湊川線		
工事箇所	幡多郡黒湖町奥湊川		
設計種別	実施図	図面番号	6
事務所名	黒湖町役場	図面番号	13
会社名			


横断図 (2)

S=1:100

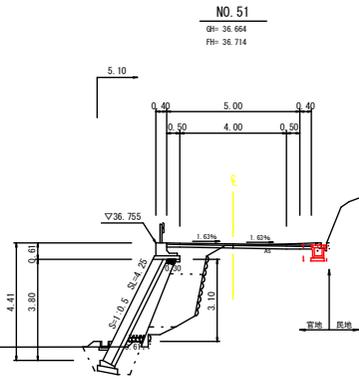


DL=30.000

NO. 51		
切 土	94K	---
	96K	---
	14K	0.6
	16K	---
	C T	0.1
盛 土	B4-D	0.2
	BV3	---
	BV4	---
	BV7	---
	BV8	---
法 面	NK3	---
	N4K	---
	床均し	T 4 0.6
鋪 装	H T	0.3
	R	---

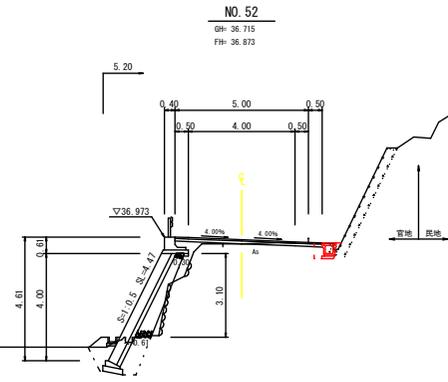

DL=30.000

NO. 52		
切 土	94K	---
	96K	---
	14K	0.6
	16K	---
	C T	0.1
盛 土	B4-D	0.2
	BV3	---
	BV4	---
	BV7	---
	BV8	---
法 面	NK3	---
	N4K	---
	床均し	T 4 0.6
鋪 装	H T	0.3
	R	---

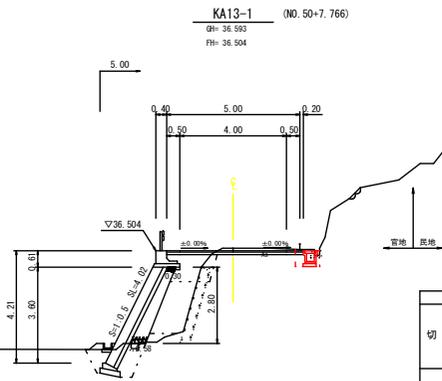

DL=30.000


KA13-1		
切 土	94K	---
	96K	---
	14K	0.6
	16K	---
	C T	0.1
盛 土	B4-D	0.2
	BV3	---
	BV4	---
	BV7	---
	BV8	---
法 面	NK3	---
	N4K	---
	床均し	T 4 0.6
鋪 装	H T	0.3
	R	---

KA13-1, NO. 51, NO. 52

黒 湖 町			
工事種別	令和4年度 防安家480-1-1号 町道湊川線社会資本整備総合交付金工事		
図面名称	横断図(2)	縮尺	1:100
路線河川名	町道湊川線		
工事箇所	福多郡黒湖町奥湊川		
設計種別	実 施 図		
事務所名	黒 湖 町 役 場	図 面 番 号	7 / 13
会社名			

横断図 (3)

S=1:100

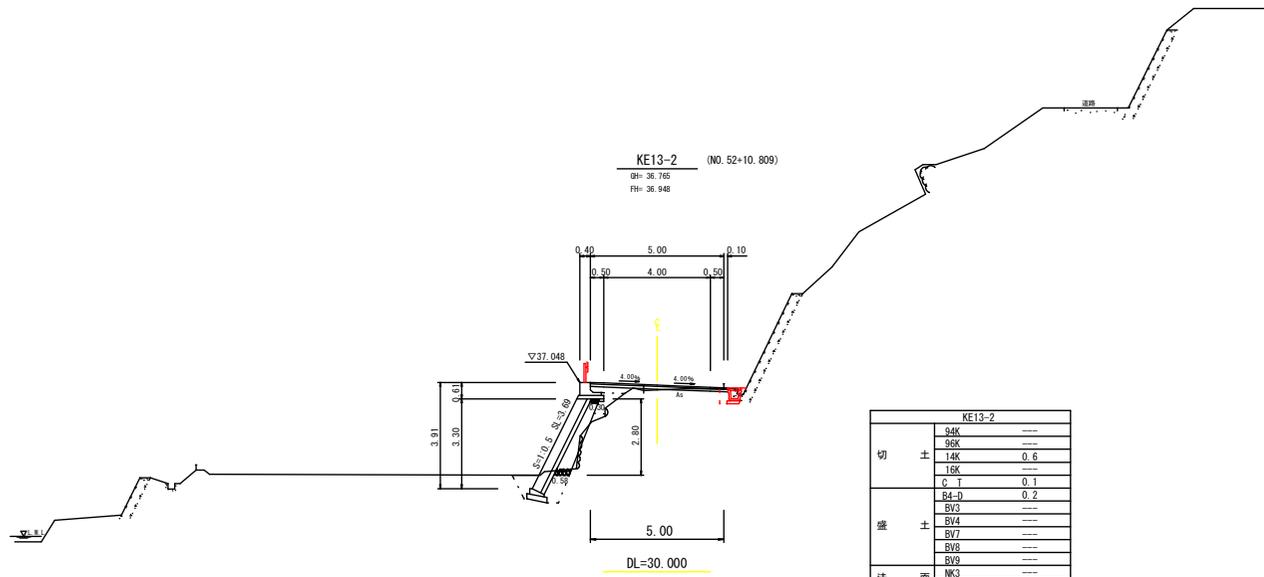


KE13-2		
切 土	94K	---
	96K	---
	14K	0.6
	16K	---
盛 土	C-T	0.1
	R4-D	0.2
	BV3	---
	BV4	---
	BV7	---
法 面	BV6	---
	BV8	---
	BV9	---
床 均 七	NK3	---
	N4K	---
舗 装	T-4	0.6
	H-T	0.3
	R	---

KE13-2			
黒 湖 町			
工事種別	令和4年度 防災第490-1-1号 町道湊川緑社会資本整備総合交付金工事		
図面名称	横断図 (3)	縮尺	1:100
路線河川名	町 道 湊 川 線		
工事箇所	幡多郡 黒湖町 奥湊川		
設計種別	実 施 図		
事務所名	黒 湖 町 役 場	図 面 番 号	8 / 13
会 社 名			

横断図 (4)


S=1:100

切土	NO.54	---
	9KH	---
	9KH	---
	9K	---
	9K	---
	9K	---
	1K	0.6
	1K	---
	C.T	0.1
	B4-D	0.2
盛土	B12	---
	B14	---
	B17	---
	B18	---
	2KCan	---
法面整形	NKH	---
床均し	T.4	0.6
舗装	H.T	0.3
	R	5.6

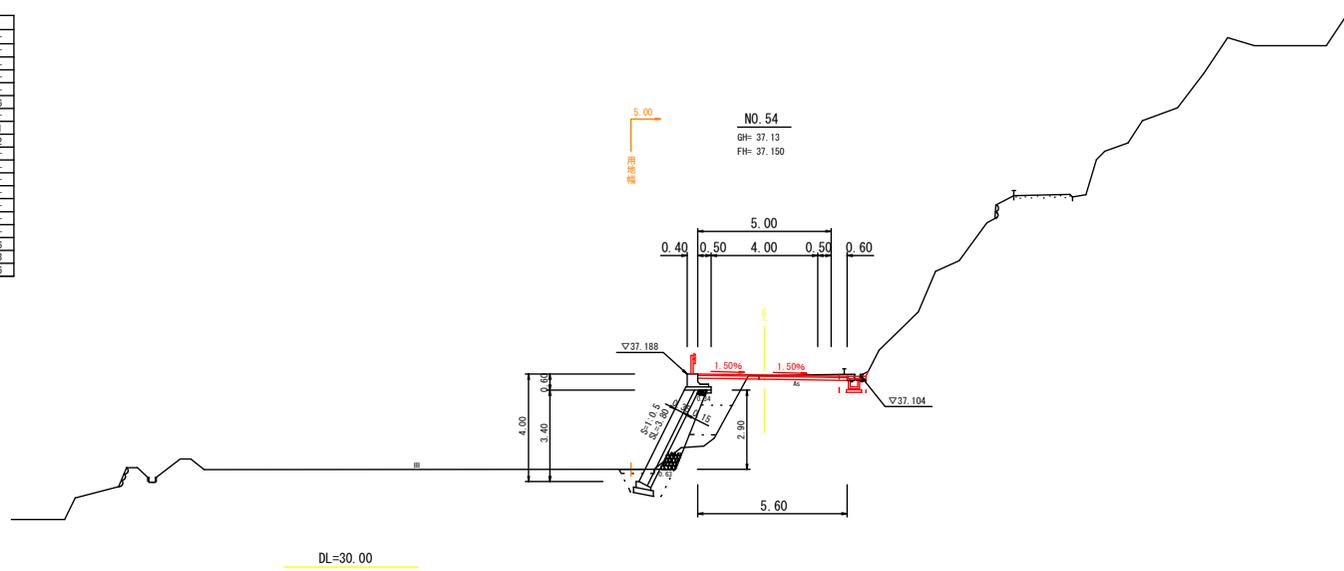

DL=30.00

切土	NO.53	---
	9KH	---
	9KH	---
	9K	---
	9K	---
	9K	---
	1K	0.6
	1K	---
	C.T	0.1
	B4-D	0.2
盛土	B12	---
	B14	---
	B17	---
	B18	---
	2KCan	---
法面整形	NKH	---
床均し	T.4	0.6
舗装	H.T	0.3
	R	5.0

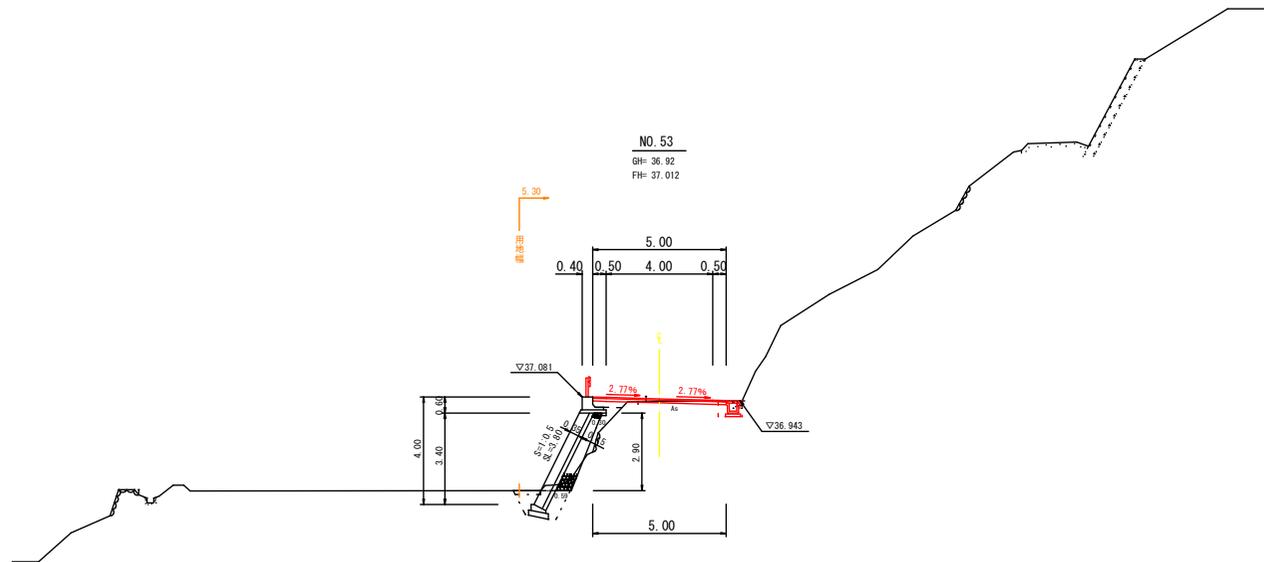

DL=30.00

NO. 53, NO. 54

黒湖町			
工事種別	令和4年度 防安第480-1-1号 町道康川線社会資本整備総合交付金工事		
図面名称	横断図 (4)	縮尺	1:100
路線河川名	町道康川線		
工事箇所	幡多郡黒湖町奥湊川		
設計種別	実施図		
事務所名	黒湖町役場	図面 番号	9 13
会社名			

横断図 (5)

S=1:100

NO. 56	
切土	94KH ---
	96KH ---
	94K ---
	96K ---
	14K 0.6
	16K ---
	C.T 0.4
盛土	B4-D 0.2
	B12 ---
	B14 ---
	B16 ---
	B18 ---
	B19 ---
法面整形	N4KH ---
	N6KH ---
床均し	T.4 0.6
	H.T 0.3
舗装	R 5.0

NO. 56
GH= 37.61
FH= 37.669

NO. 57	
切土	94KH ---
	96KH ---
	94K ---
	96K ---
	14K 1.9
	16K ---
	C.T 0.6
盛土	B4-D 0.3
	B12 ---
	B14 ---
	B16 ---
	B18 ---
	B19 ---
法面整形	N4KH ---
	N6KH ---
床均し	T.4 0.6
	H.T 0.3
舗装	R 6.1


NO. 57
GH= 37.99
FH= 38.001

NO. 55	
切土	94KH ---
	96KH ---
	94K ---
	96K ---
	14K 0.6
	16K ---
	C.T 0.2
盛土	B4-D 0.2
	B12 ---
	B14 ---
	B16 ---
	B18 ---
	B19 ---
法面整形	N4KH ---
	N6KH ---
床均し	T.4 0.6
	H.T 0.3
舗装	R 5.0

NO. 55
GH= 37.40
FH= 37.348

NO. 55, NO. 56, NO. 57

黒潮町			
工事種別	令和4年度 防安第480-1-1号 町道湊川線社会資本整備総合交付金工事		
図面名称	横断図 (5)	縮尺	1:100
路線河川名	町道湊川線		
工事箇所	轄多郡黒潮町奥湊川		
設計種別	実施図	図面番号	10
事務所名	黒潮町役場	図面番号	13
会社名			

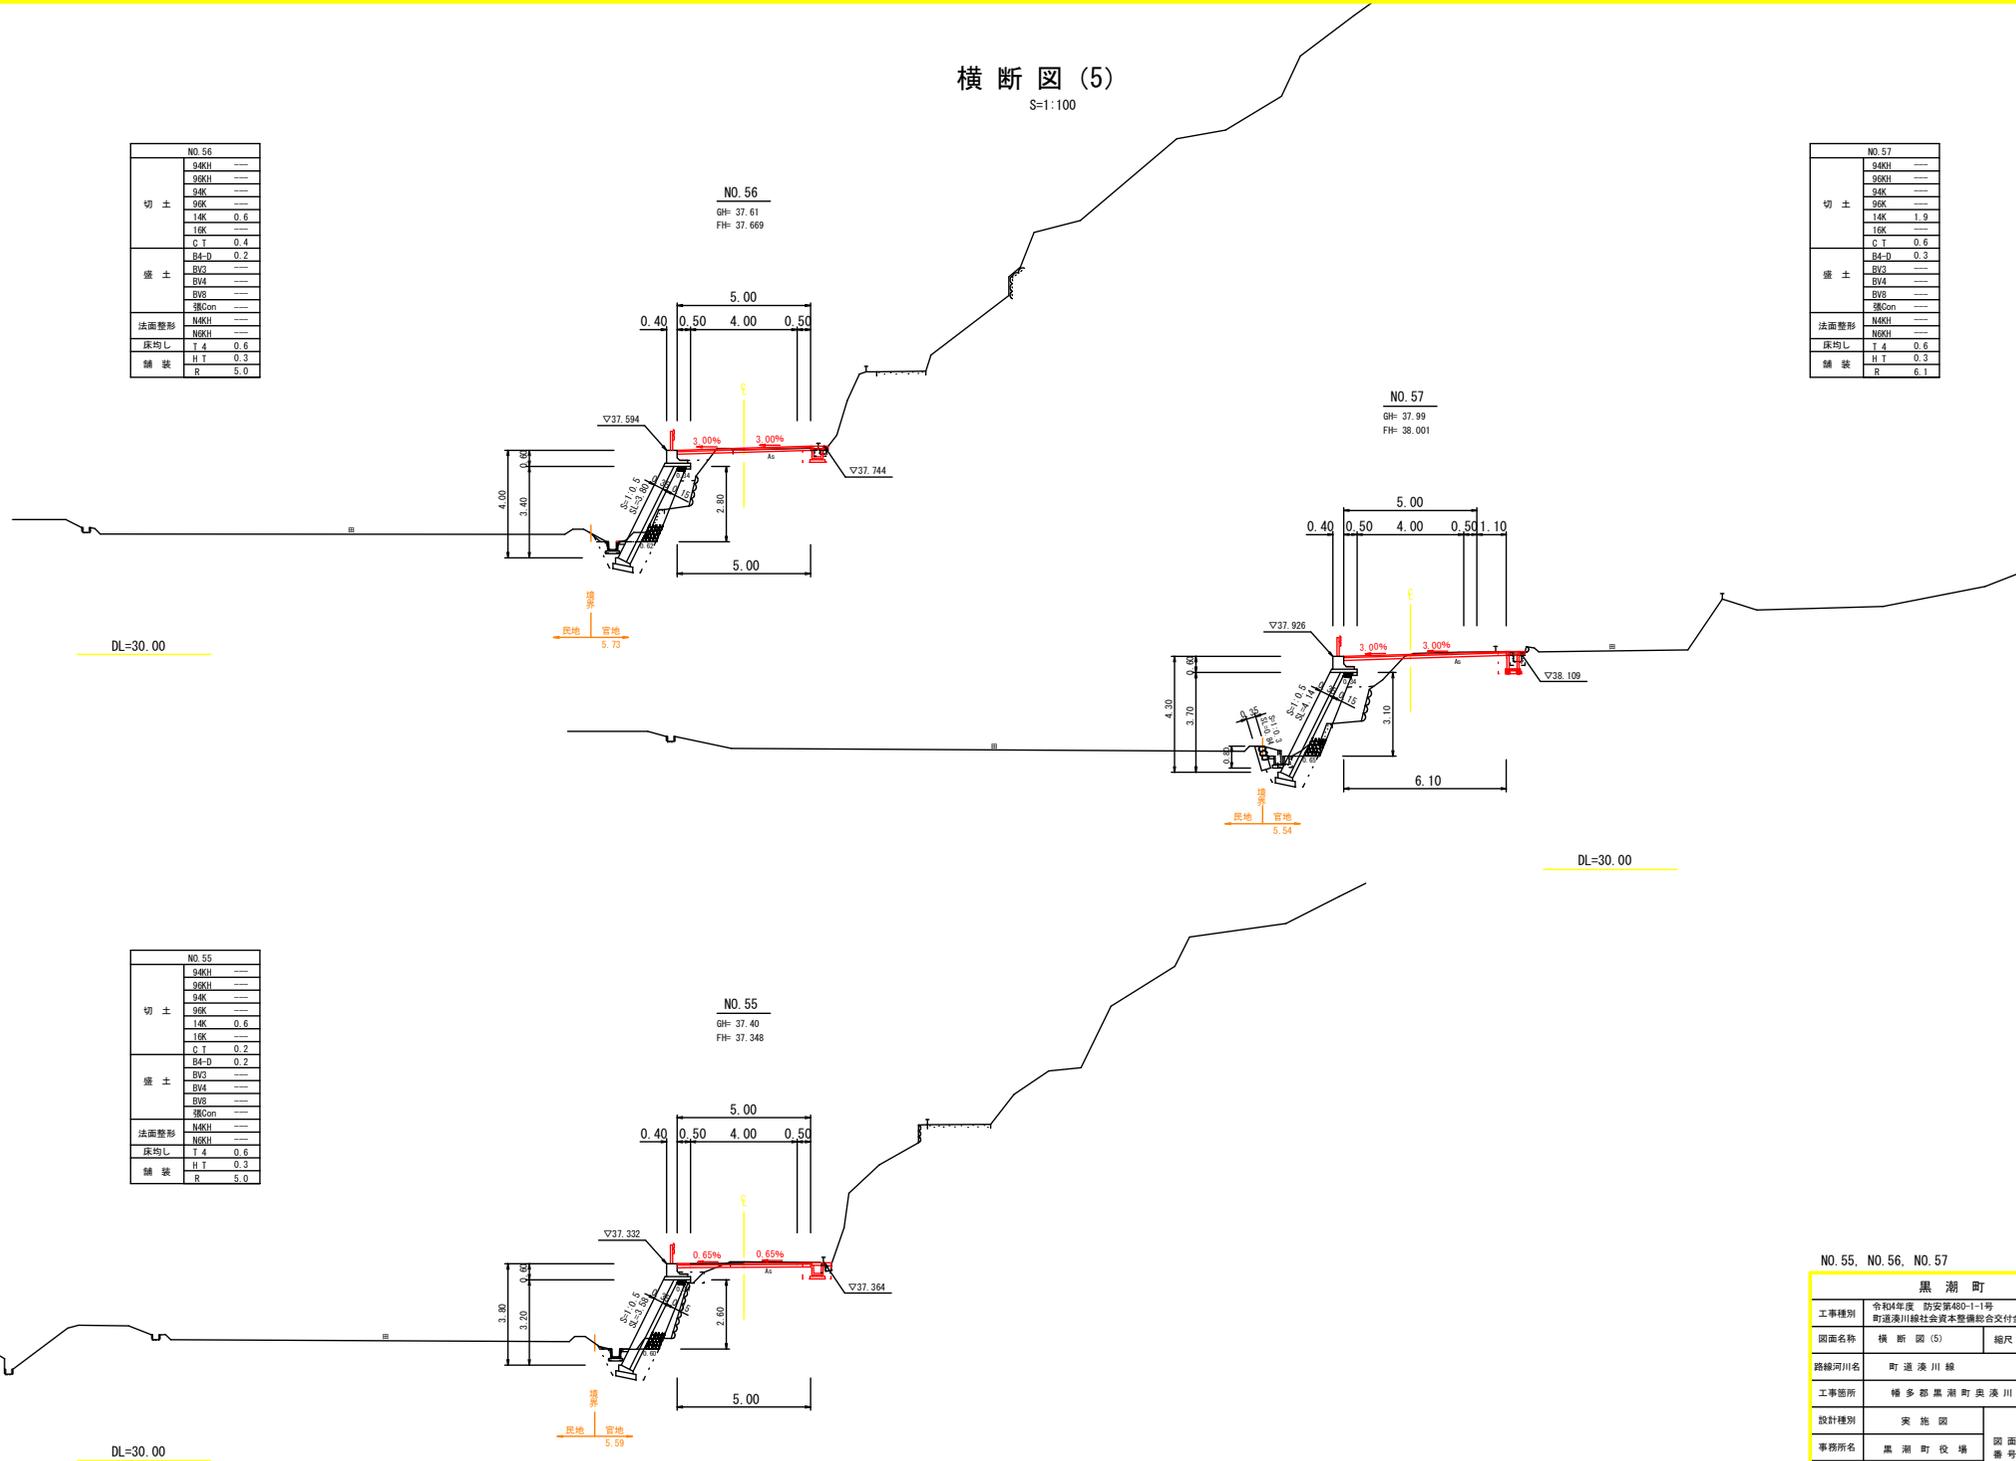

横断図 (6)


S=1:100

NO. 59	
切土	94KH
	96KH
	94K
	96K
	14K
	16K
盛土	C.T.
	B4-D
	BV3
	BV4
	BV8
	SKCon
法面整形	NSKH
	NSKH
床均し	T.4
	H.T.
舗装	R1
	R2

NO. 59
GH= 39.04
FH= 38.979

NO. 61
GH= 39.91
FH= 39.996

NO. 61	
切土	94KH
	96KH
	94K
	96K
	14K
	16K
	C.T.
盛土	B4-D
	BV3
	BV4
	BV8
	SKCon
法面整形	NSKH
	NSKH
床均し	T.4
	H.T.
舗装	R1
	R2

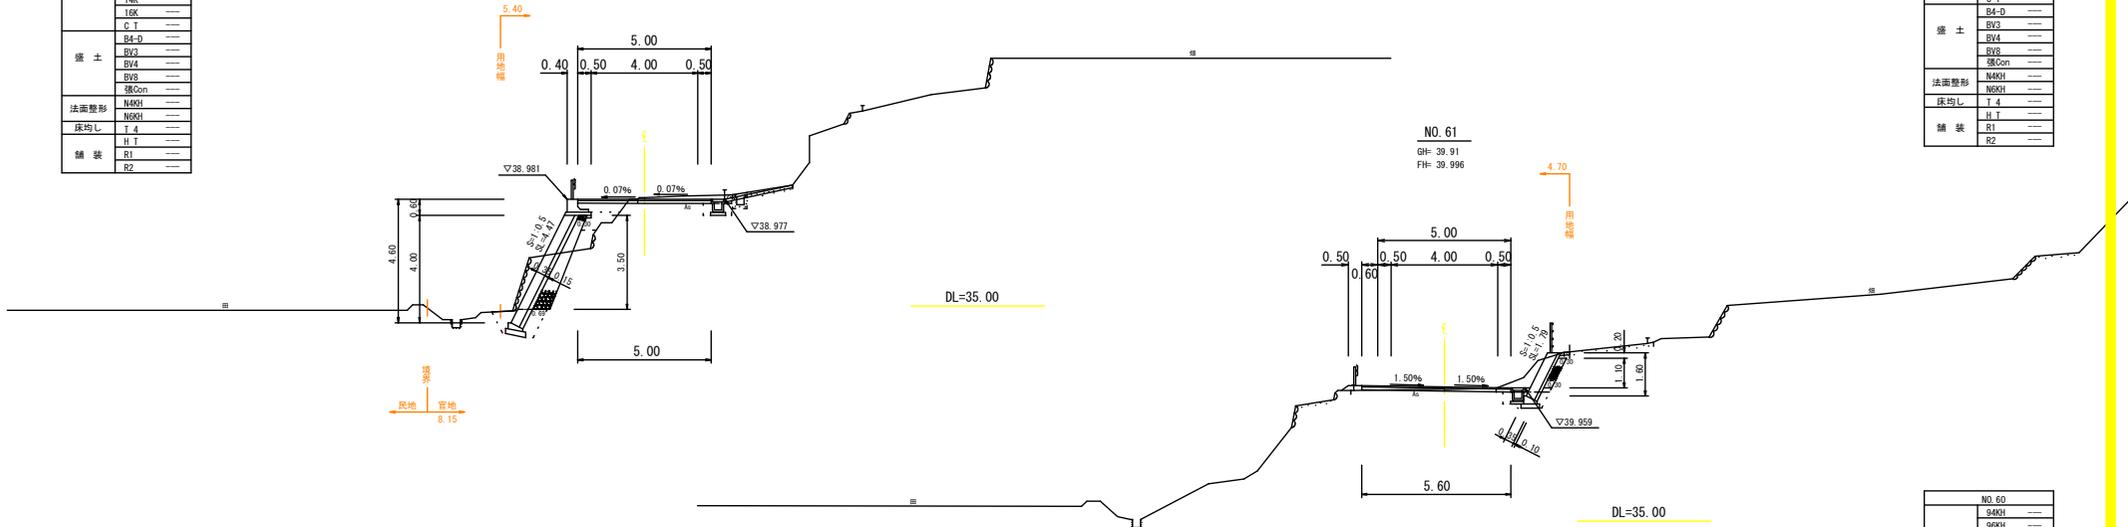


NO. 58	
切土	94KH
	96KH
	94K
	96K
	16K 0.6
	16K
	C.T. 0.1
盛土	B4-D 0.2
	BV3
	BV4
	BV8
	SKCon
法面整形	NSKH
	NSKH
床均し	T.4 0.6
	H.T. 0.3
舗装	E 5.9

NO. 58
GH= 38.42
FH= 38.410

NO. 60
GH= 39.47
FH= 39.557

NO. 60	
切土	94KH
	96KH
	94K
	96K
	14K
	16K
	C.T.
盛土	B4-D
	BV3
	BV4
	BV8
	SKCon
法面整形	NSKH
	NSKH
床均し	T.4
	H.T.
舗装	R1
	R2

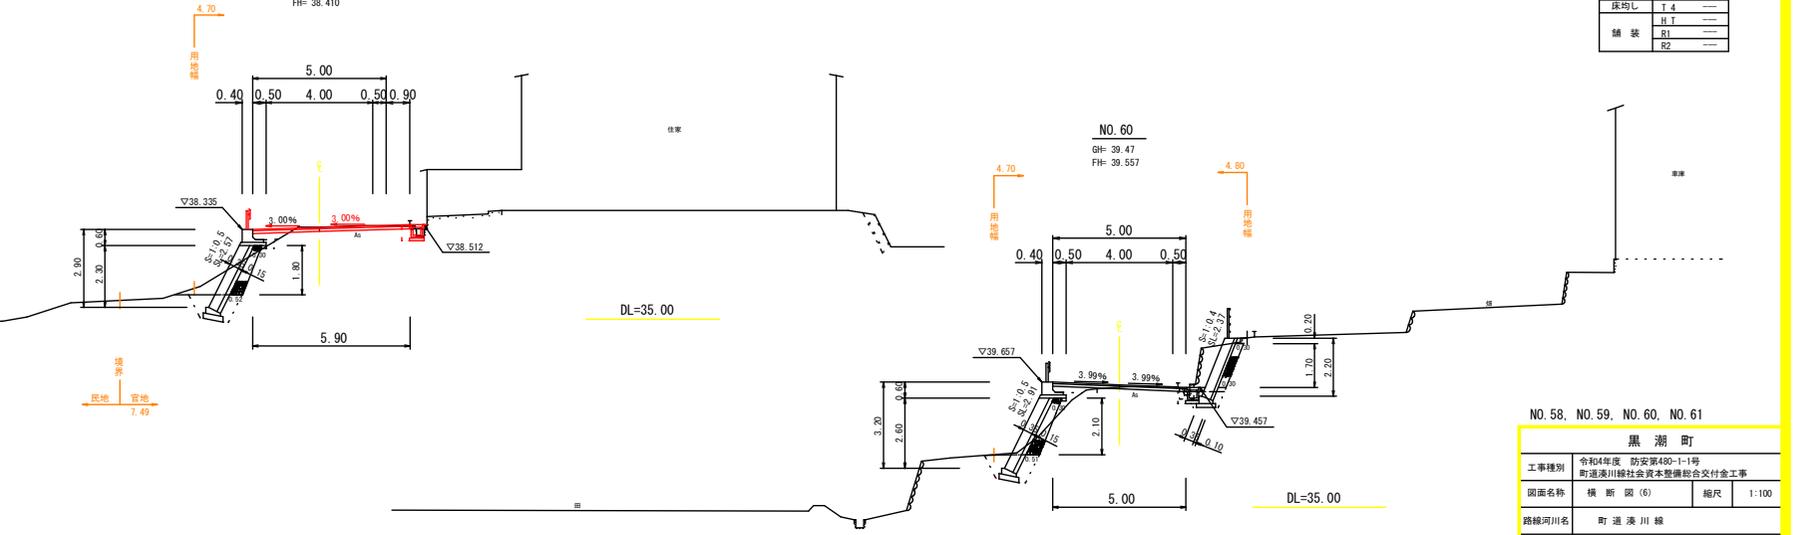


NO. 58, NO. 59, NO. 60, NO. 61

黒湖町			
工事種別	令和4年度 防安第480-1-1号 町道湊川線社会資本整備総合交付金工事		
図面名称	横断図(6)	縮尺	1:100
路線河川名	町道湊川線		
工事箇所	轄多郡黒湖町奥湊川		
設計種別	実施図		
事務所名	黒湖町役場	図面番号	11
会社名			13

構造図 (1)

PU3型側溝 (B300×H300)
(JIS A 5372) S=1:10

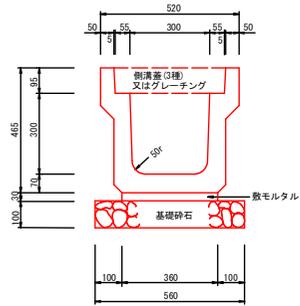


10.0m当り


種別	規格	単位	数量
側溝	L=2000 PU3-B300-H300	個	5.0
側溝蓋	L=500 B300用C種	枚	18.0
グレーチング	L=1.0m物	枚	1.0
敷モルタル	t=30mm	m ³	0.11
基礎砂石	RC-40 t=100mm	m ²	5.60

※ 基礎上面が岩着の場合は、基礎砂石無し。


側溝蓋(3種)
(JIS A 5372) S=1:10

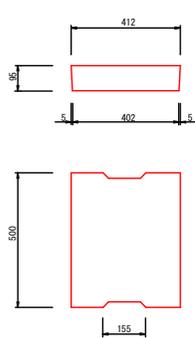

グレーチング
S=1:10

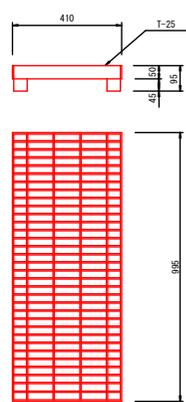


アスファルト舗装
S=1:10

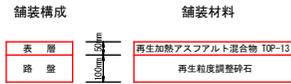

(注記) ・設計CBR：20
・信頼性 90%相当
・舗装計画交通量 (N3 40台以上100台未満/24h)
※舗装構成については、盛土施工時に設計CBRを確認し舗装厚を決定すること。

ベンチフリューム (BF300)
(L=2,000) S=1:10

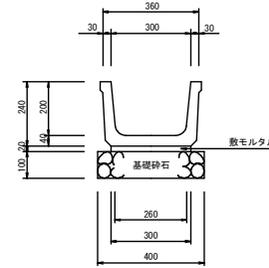


10.0m当り


種別	規格	単位	数量
ベンチフリューム	BF300	個	5.0
敷モルタル	t=20mm	m ³	0.060
基礎砂石	RC-40 t=100mm	m ²	4.00

※ 基礎上面が岩着の場合は、基礎砂石無し。

ベンチフリューム蓋
(1種) S=1:10

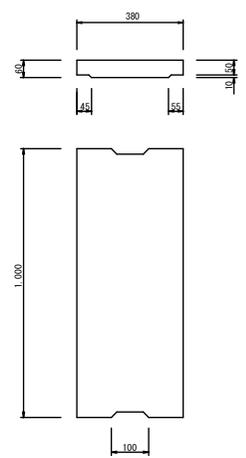

L型側溝
S=1:10

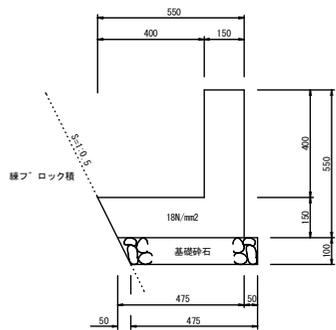


10.0m当り

種別	規格	単位	数量
コンクリート	18N/mm ²	m ³	1.37
型枠	無筋	m ²	9.50
目地材	t=10mm	m ²	0.14
基礎砂石	RC-40 t=100mm	m ²	5.00

※ 基礎底面が岩着の場合は、基礎砂石無し。

既設フリューム撤去・布設
大型フリューム
S=1:10

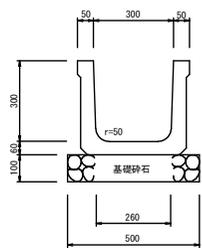


10.0m当り

種別	規格	単位	数量
大型フリューム	300×300	個	5.0
基礎砂石	RC-40 t=100mm	m ²	5.0

※ 基礎上面が岩着の場合は、基礎砂石無し。


仕戻工(練石積)標準断面図
(控 350) S=1:30

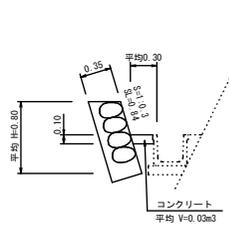

10.0m当り

種別	規格	単位	数量
練石積	控350mm	m ²	8.40
目地材	t=10mm	m ²	0.29
コンクリート	18N/mm ²	m ³	0.30

小段排水工(最下段)
S=1:20

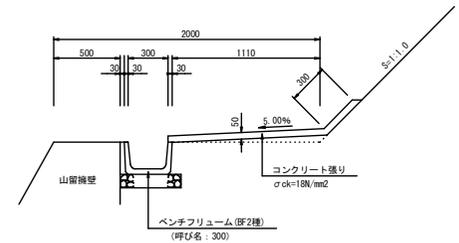

10.0m当り

種別	規格	単位	数量
ベンチフリューム	BF300	個	5.0
コンクリート	18N/mm ²	m ³	0.72


※ ベンチフリュームの基礎砂石は有り

黒湖町			
工事種別	令和4年度 防災第480-1-1号 町道湊川線社会資本整備総合交付金工事		
図面名称	構造図(1)	縮尺	図示
路線河川名	町道湊川線		
工事箇所	幡多郡黒湖町湊湊川		
設計種別	実地図	図面番号	12
事務所名	黒湖町役場		
会社名			

構造図 (2)

自由勾配側溝側面図 (NO. 56+13.9~NO. 57+5.60右側)


S=1:50

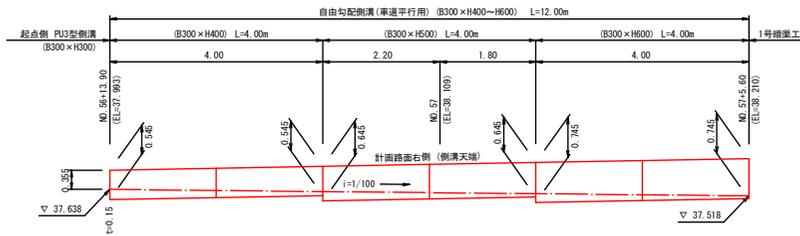

DL=35.00

自由勾配側溝側面図 (NO. 78~NO. 79+1.90右側)


S=1:50

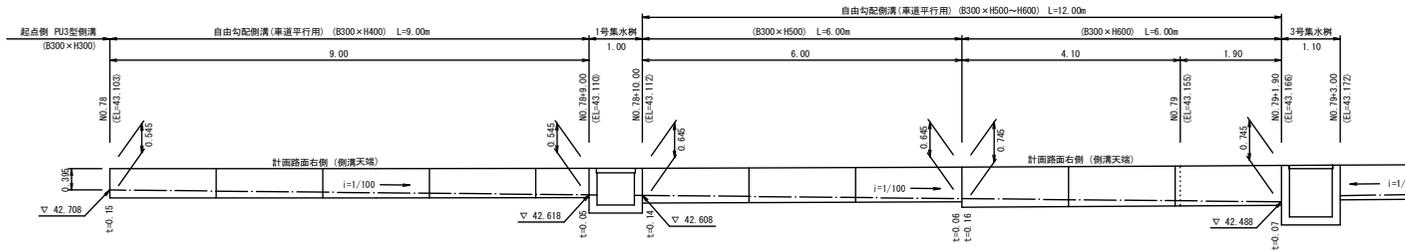

DL=40.00

自由勾配側溝側面図 (NO. 79+3.00~NO. 80右側)


S=1:50

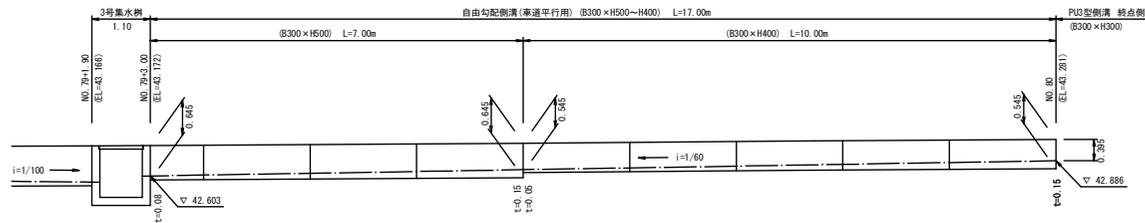

DL=40.00


自由勾配側溝 (車道平行用)

L=2.00m S=1:10

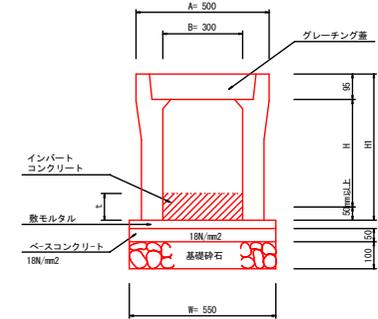

グレーチング

S=1:10

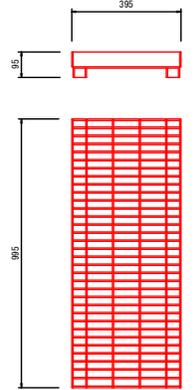

自由勾配側溝計表

呼び名 B×H	A	H1	W
300×300	500	445	550
×400	500	545	550
×500	500	645	550
×600	500	745	550
×700	500	845	550

10.0m当り

種別	規格	単位	数量
フレーム	B300	個	5.0
自由勾配側溝	車道用300用	枚	5.0
グレーチング	t=50mm以上	㎡	0.30
インバートコンクリート	t=50mm	㎡	0.28
ベースコンクリート	t=30mm	㎡	0.17
基礎砕石	t=100mm	㎡	5.50

(平均)

黒湖町			
工事種別	令和4年度 防安第480-1-1号 町道湊川緑地社会資本整備総合交付金工事	縮尺	図示
図面名称	構造図(2)	縮尺	図示
路線河川名	町道湊川線	工事箇所	幡多郡黒湖町奥湊川
設計種別	実施図	事務所名	黒湖町役場
事務所名	黒湖町役場	図面番号	13
会社名		図面番号	13