



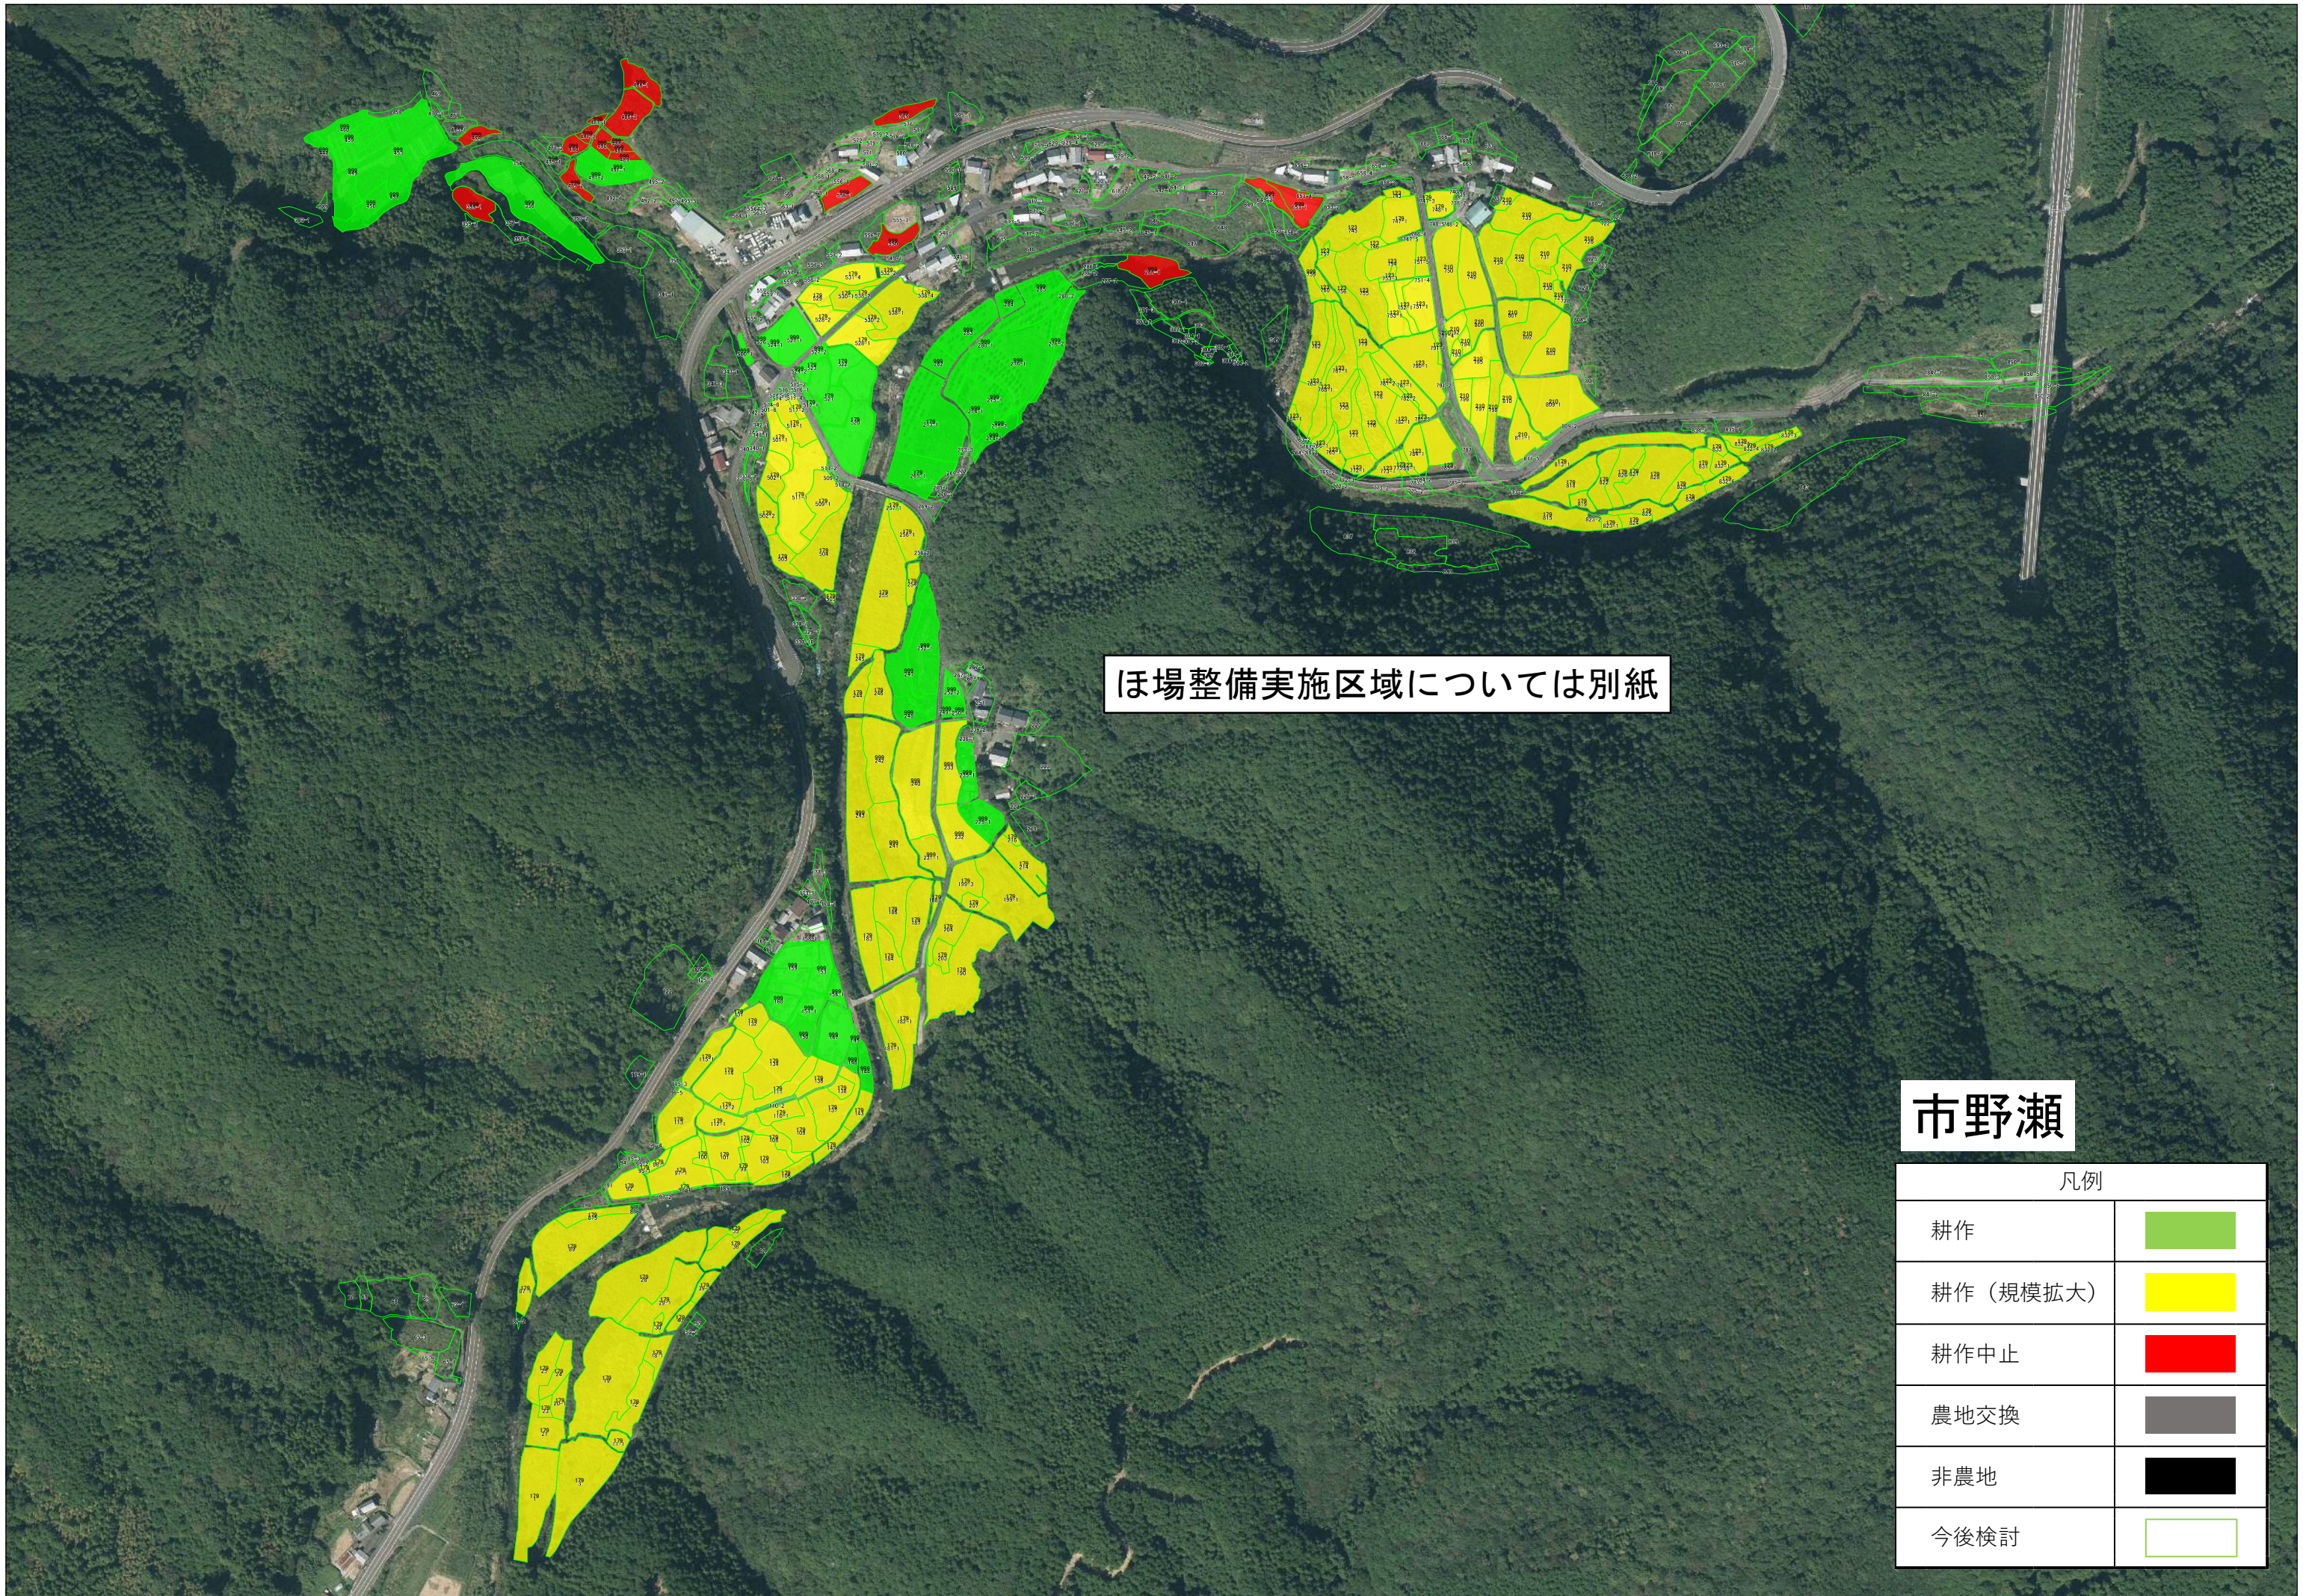

ほ場整備実施区域については別紙

市野瀬

凡例	
耕作	
耕作（規模拡大）	
耕作中止	
農地交換	
非農地	
今後検討	

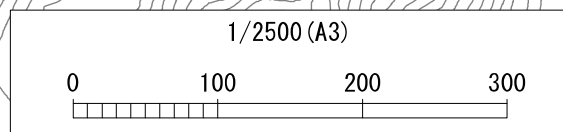


ほ場整備事業実施区域


高知県			
工事種別	①取込工 ②修繕工事 ③改築工 ④改修工 市町指定工事 県指定工事 市町指定工事 市町指定工事		
区画名称	計画平面図	縮尺	1:250
路線写川名			
工事箇所	高知県 高知市黒潮町 市野瀬		
設計種別			
事務所名	高知県橋梁農業振興センター		図面 番号
会社名	情報技術コンサルタント株式会社		00 00

佐賀橘川

凡例	
耕作	
耕作（規模拡大）	
耕作中止	
農地交換	
非農地	
今後検討	

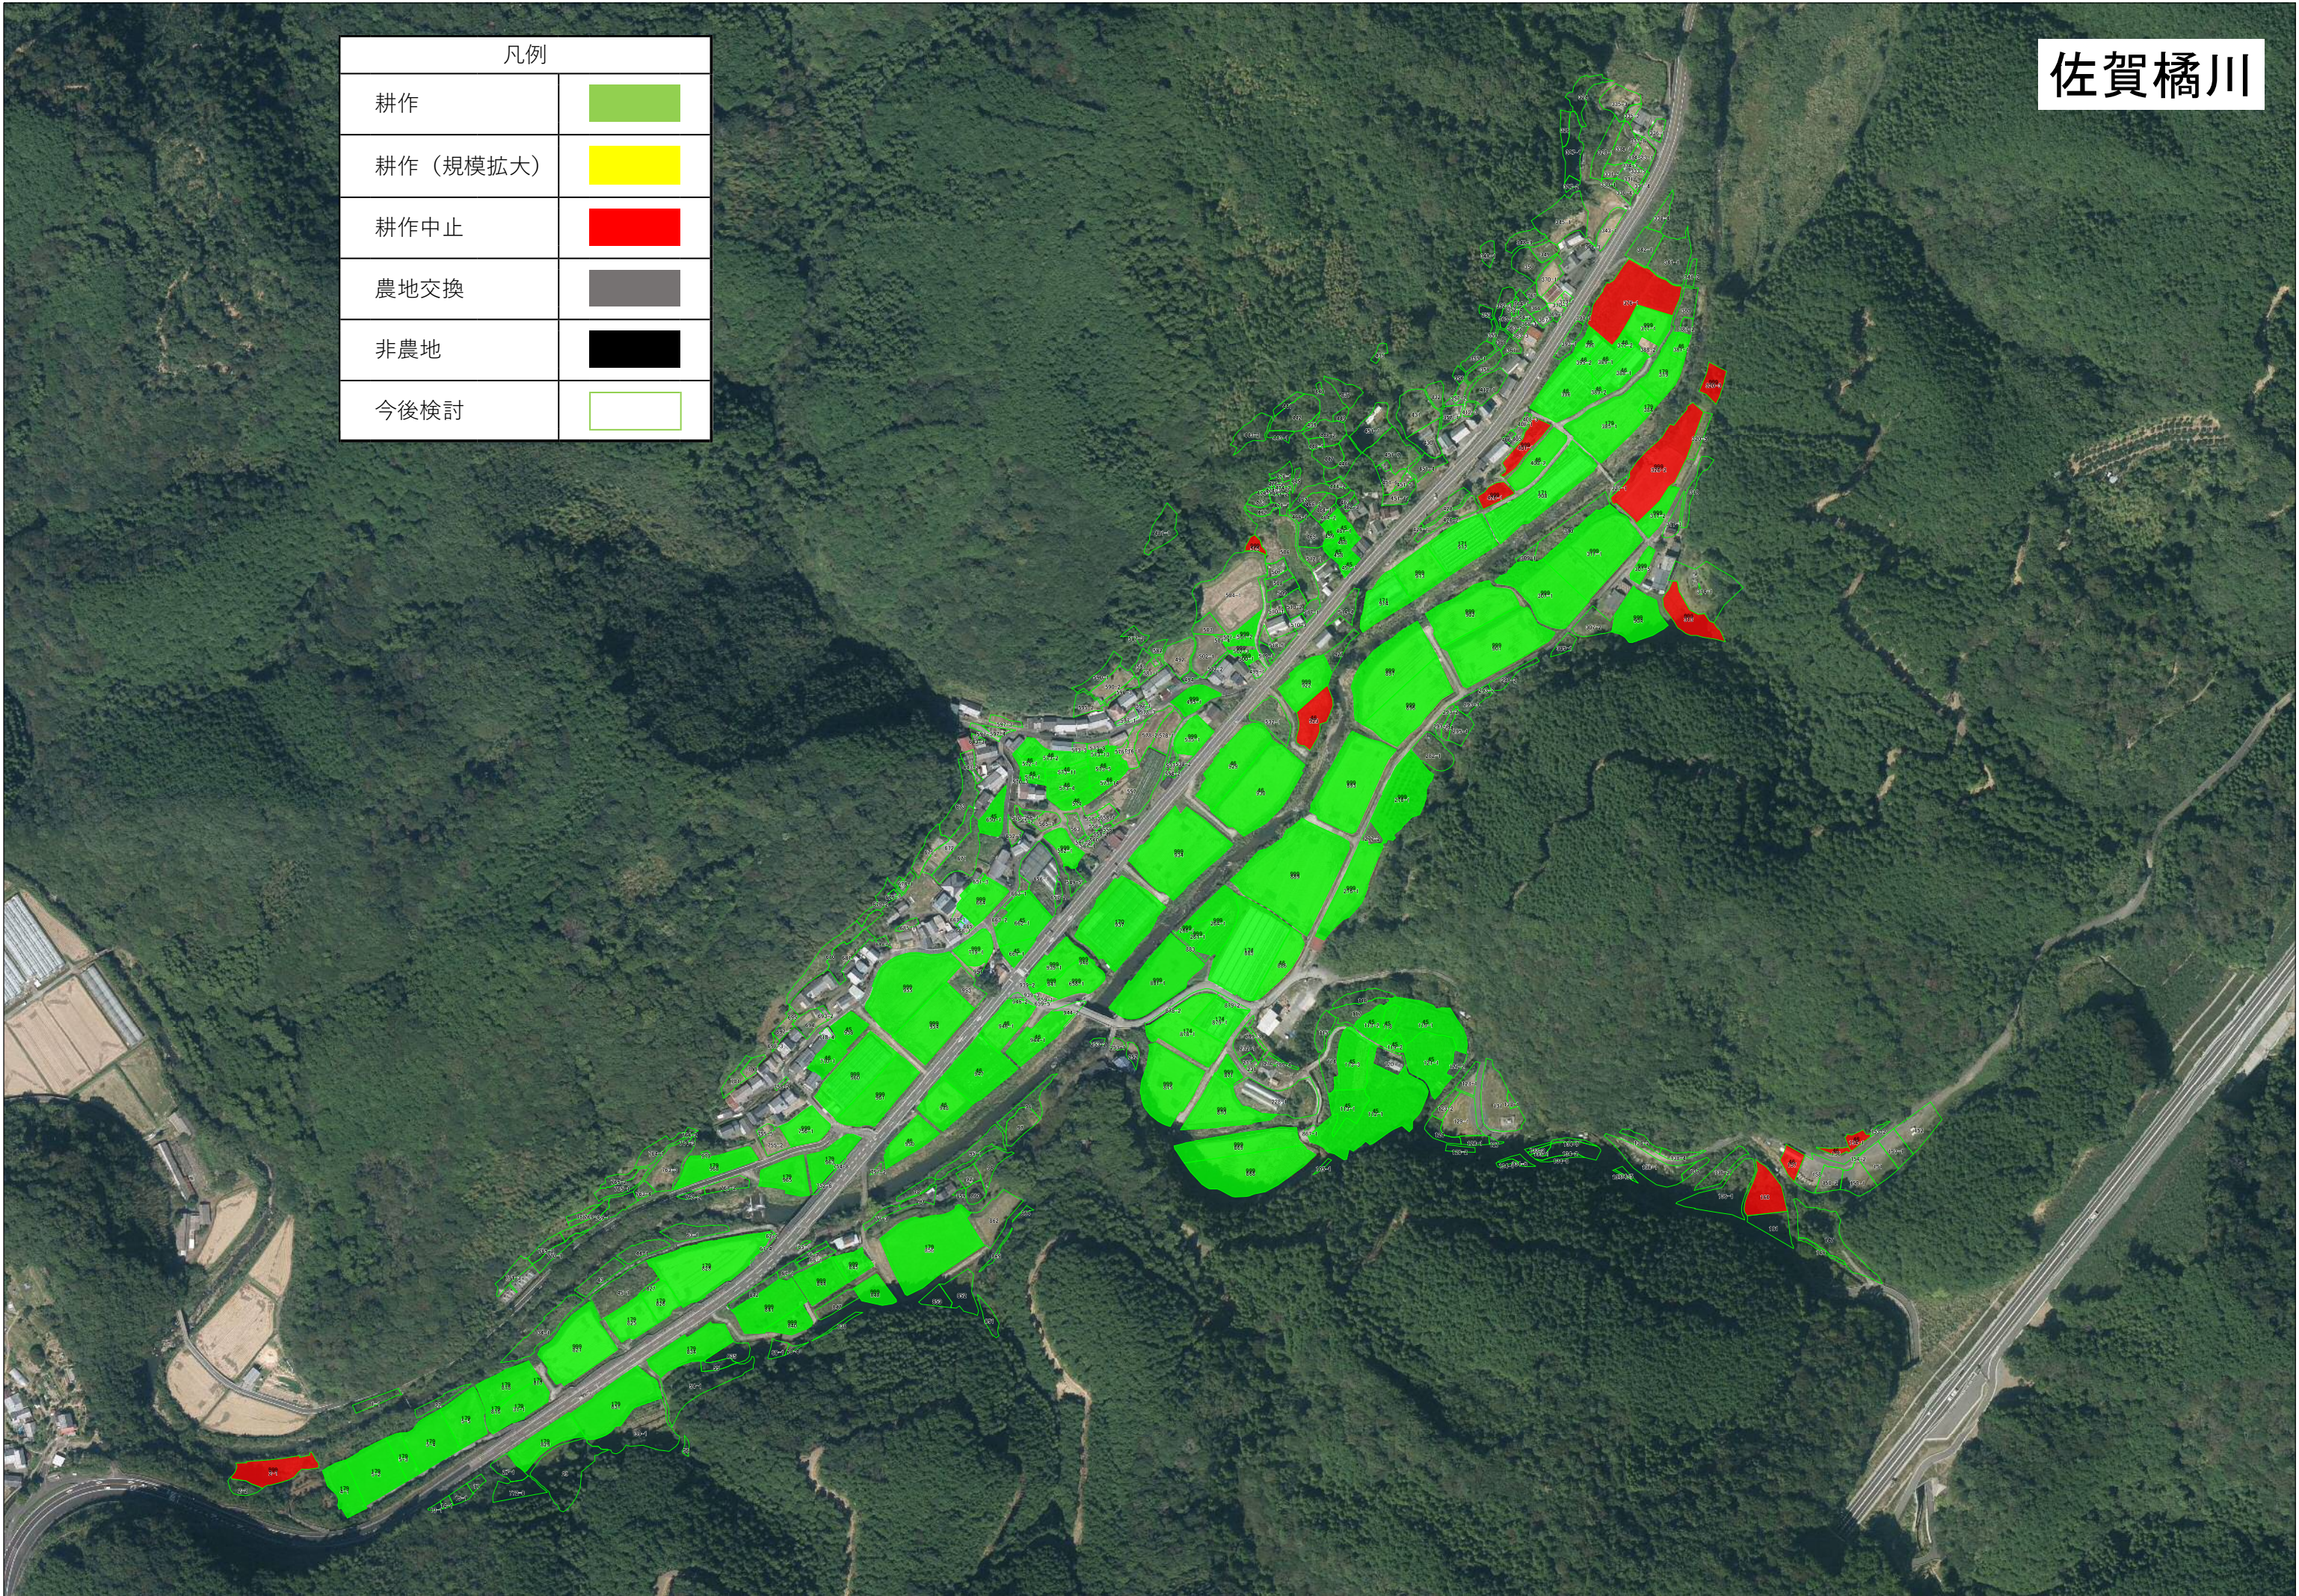


拳ノ川

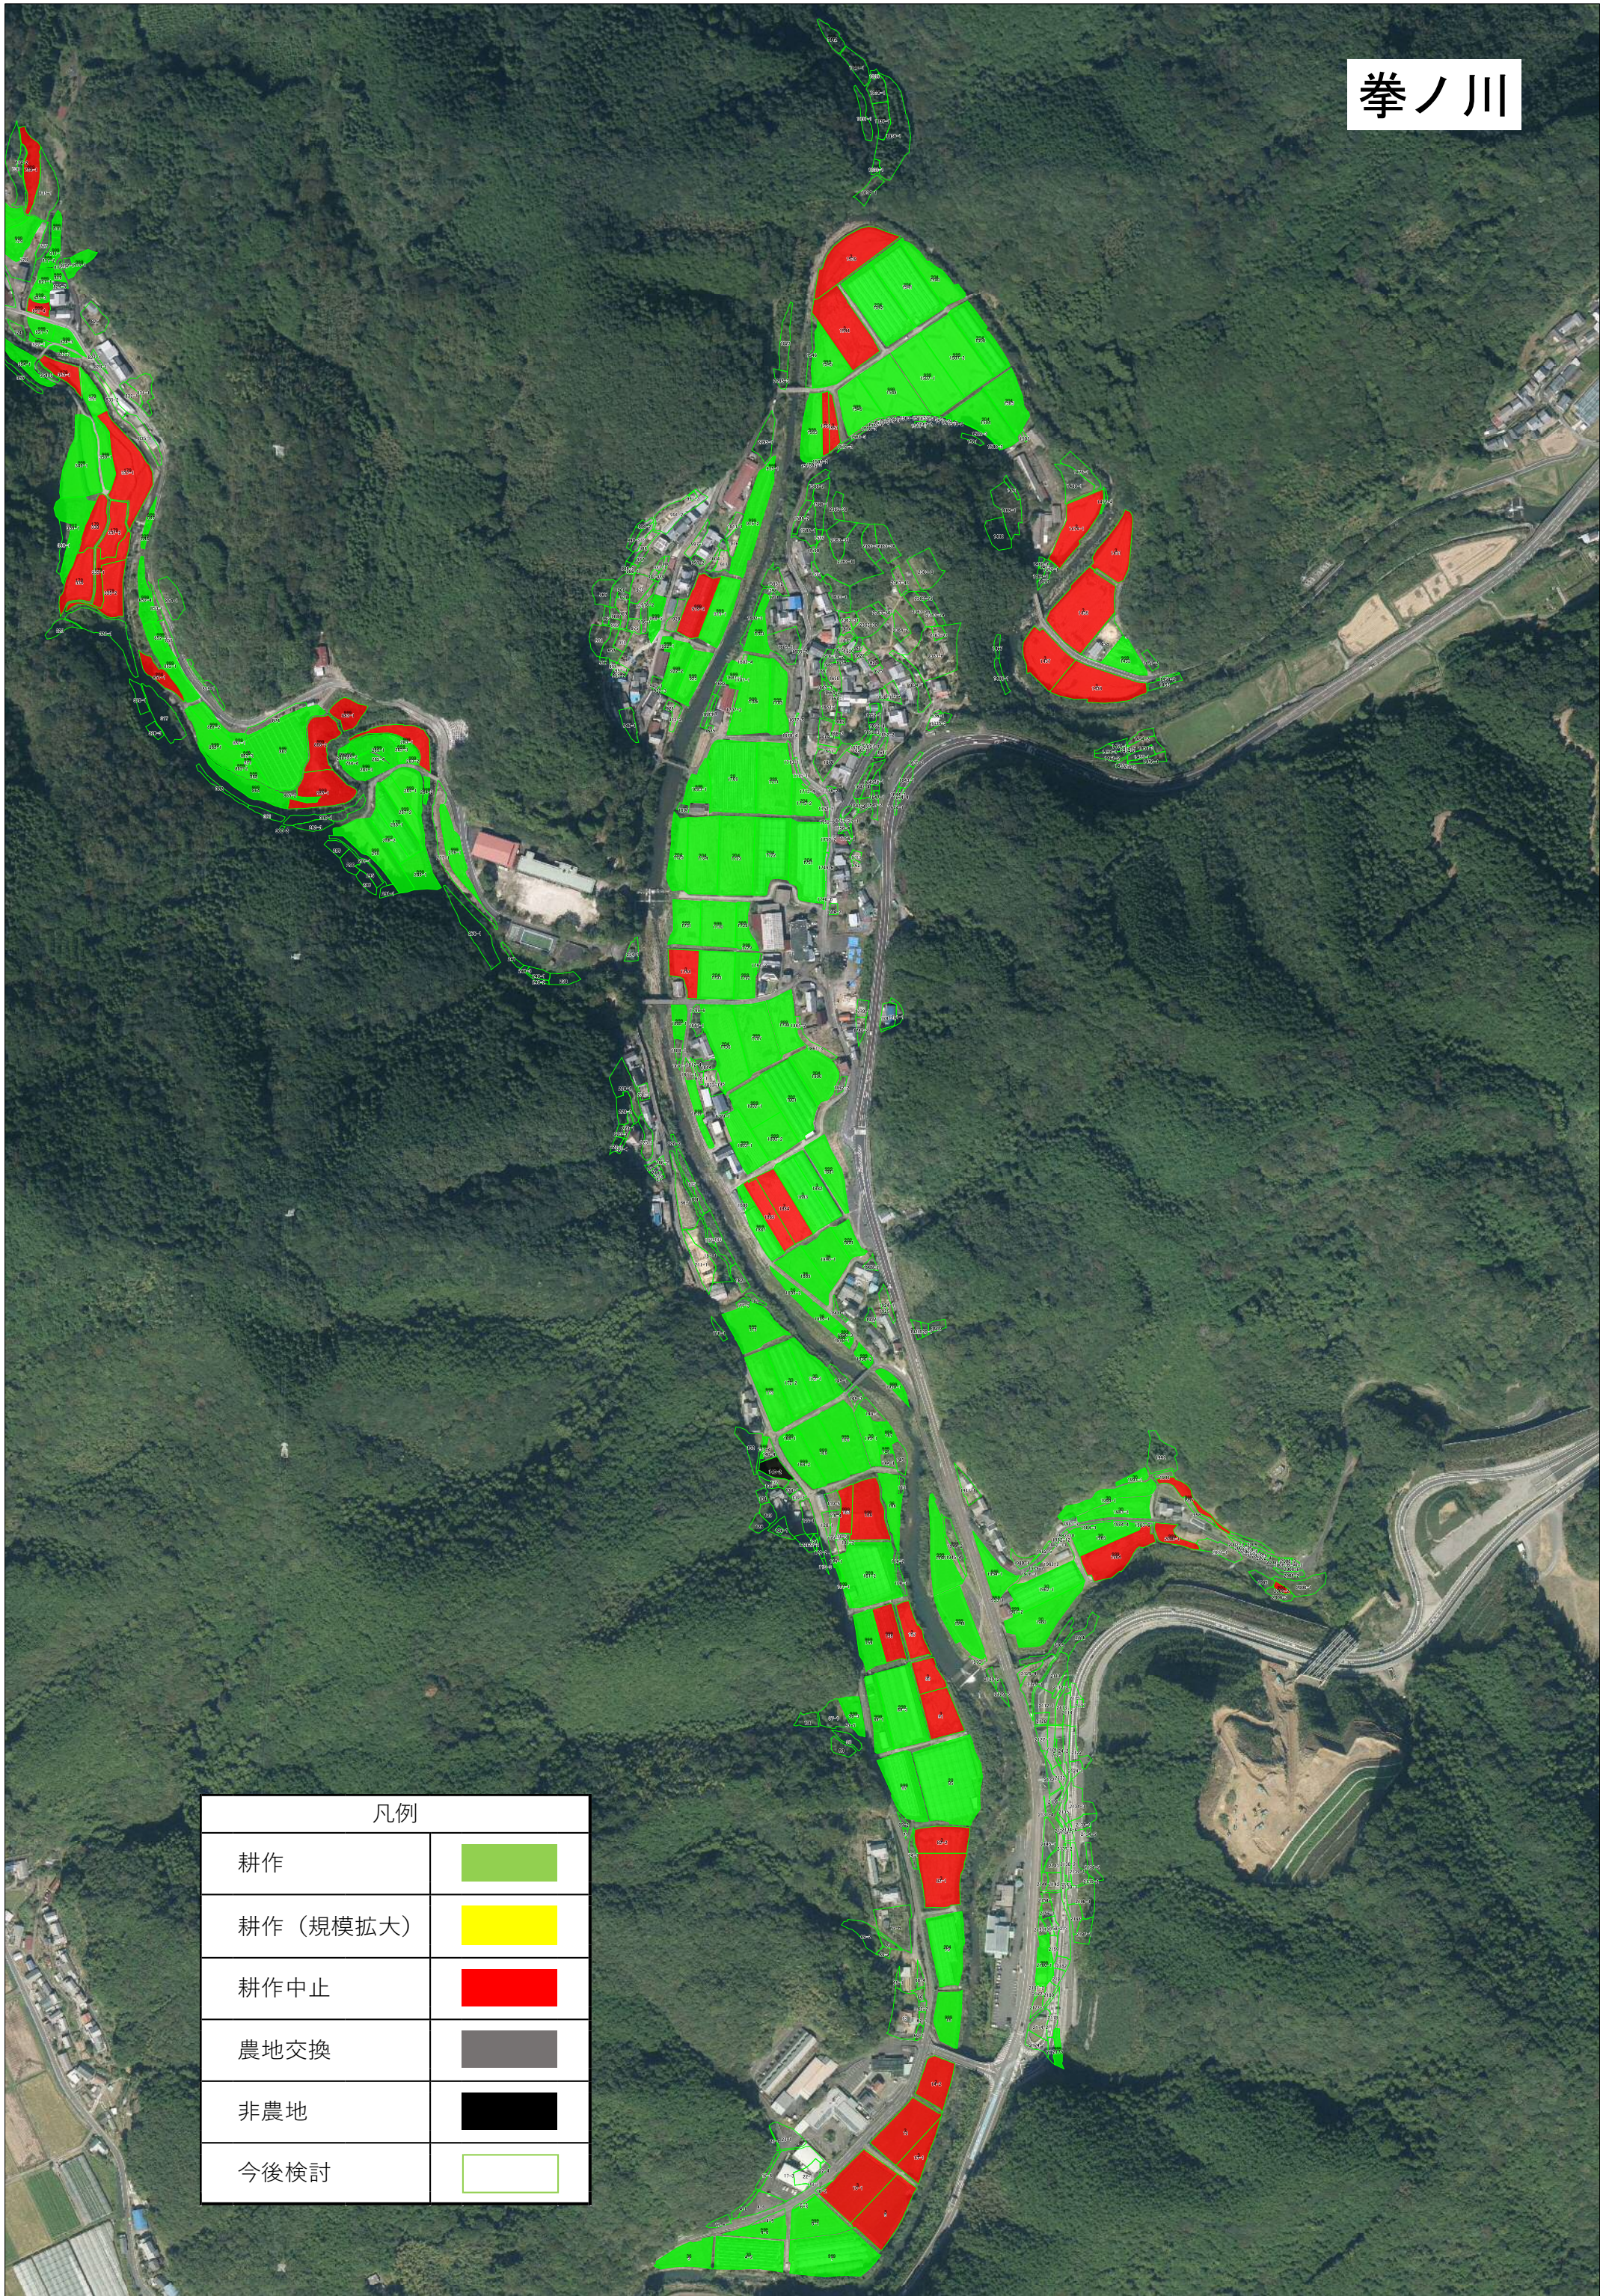


凡例	
耕作	
耕作（規模拡大）	
耕作中止	
農地交換	
非農地	
今後検討	

拳ノ川(奥)

凡例	
耕作	
耕作（規模拡大）	
耕作中止	
農地交換	
非農地	
今後検討	

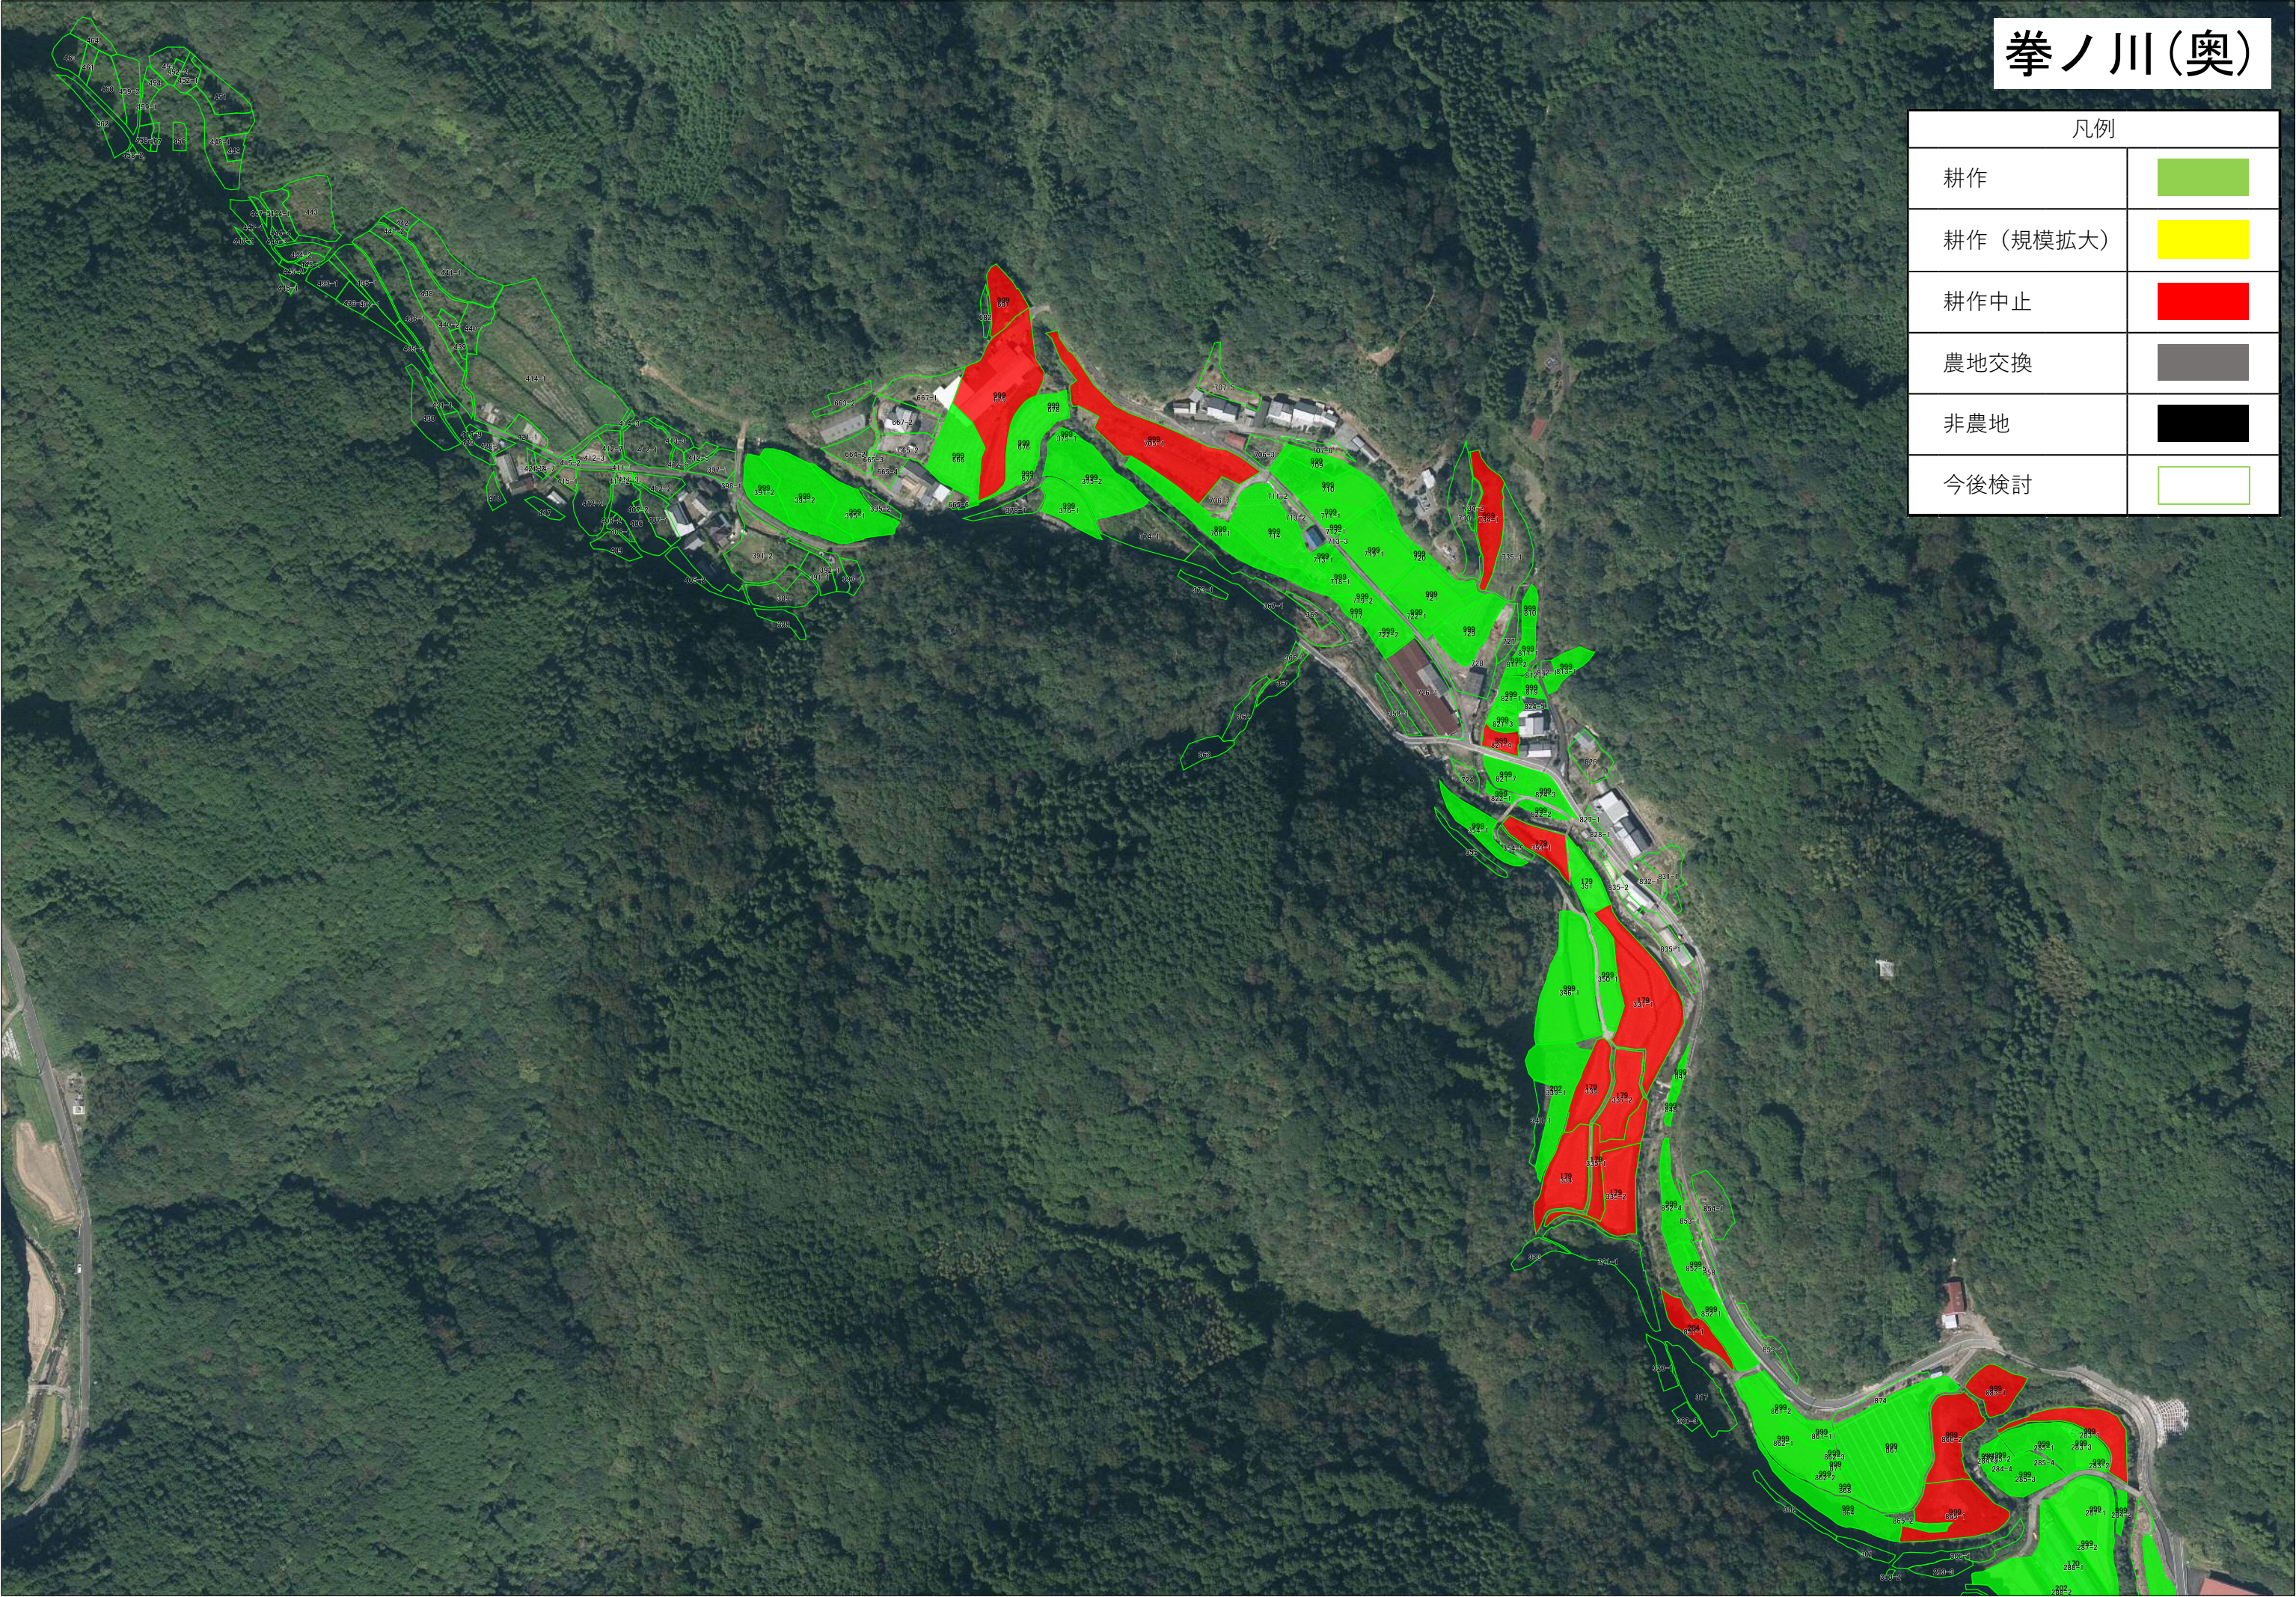


川奥

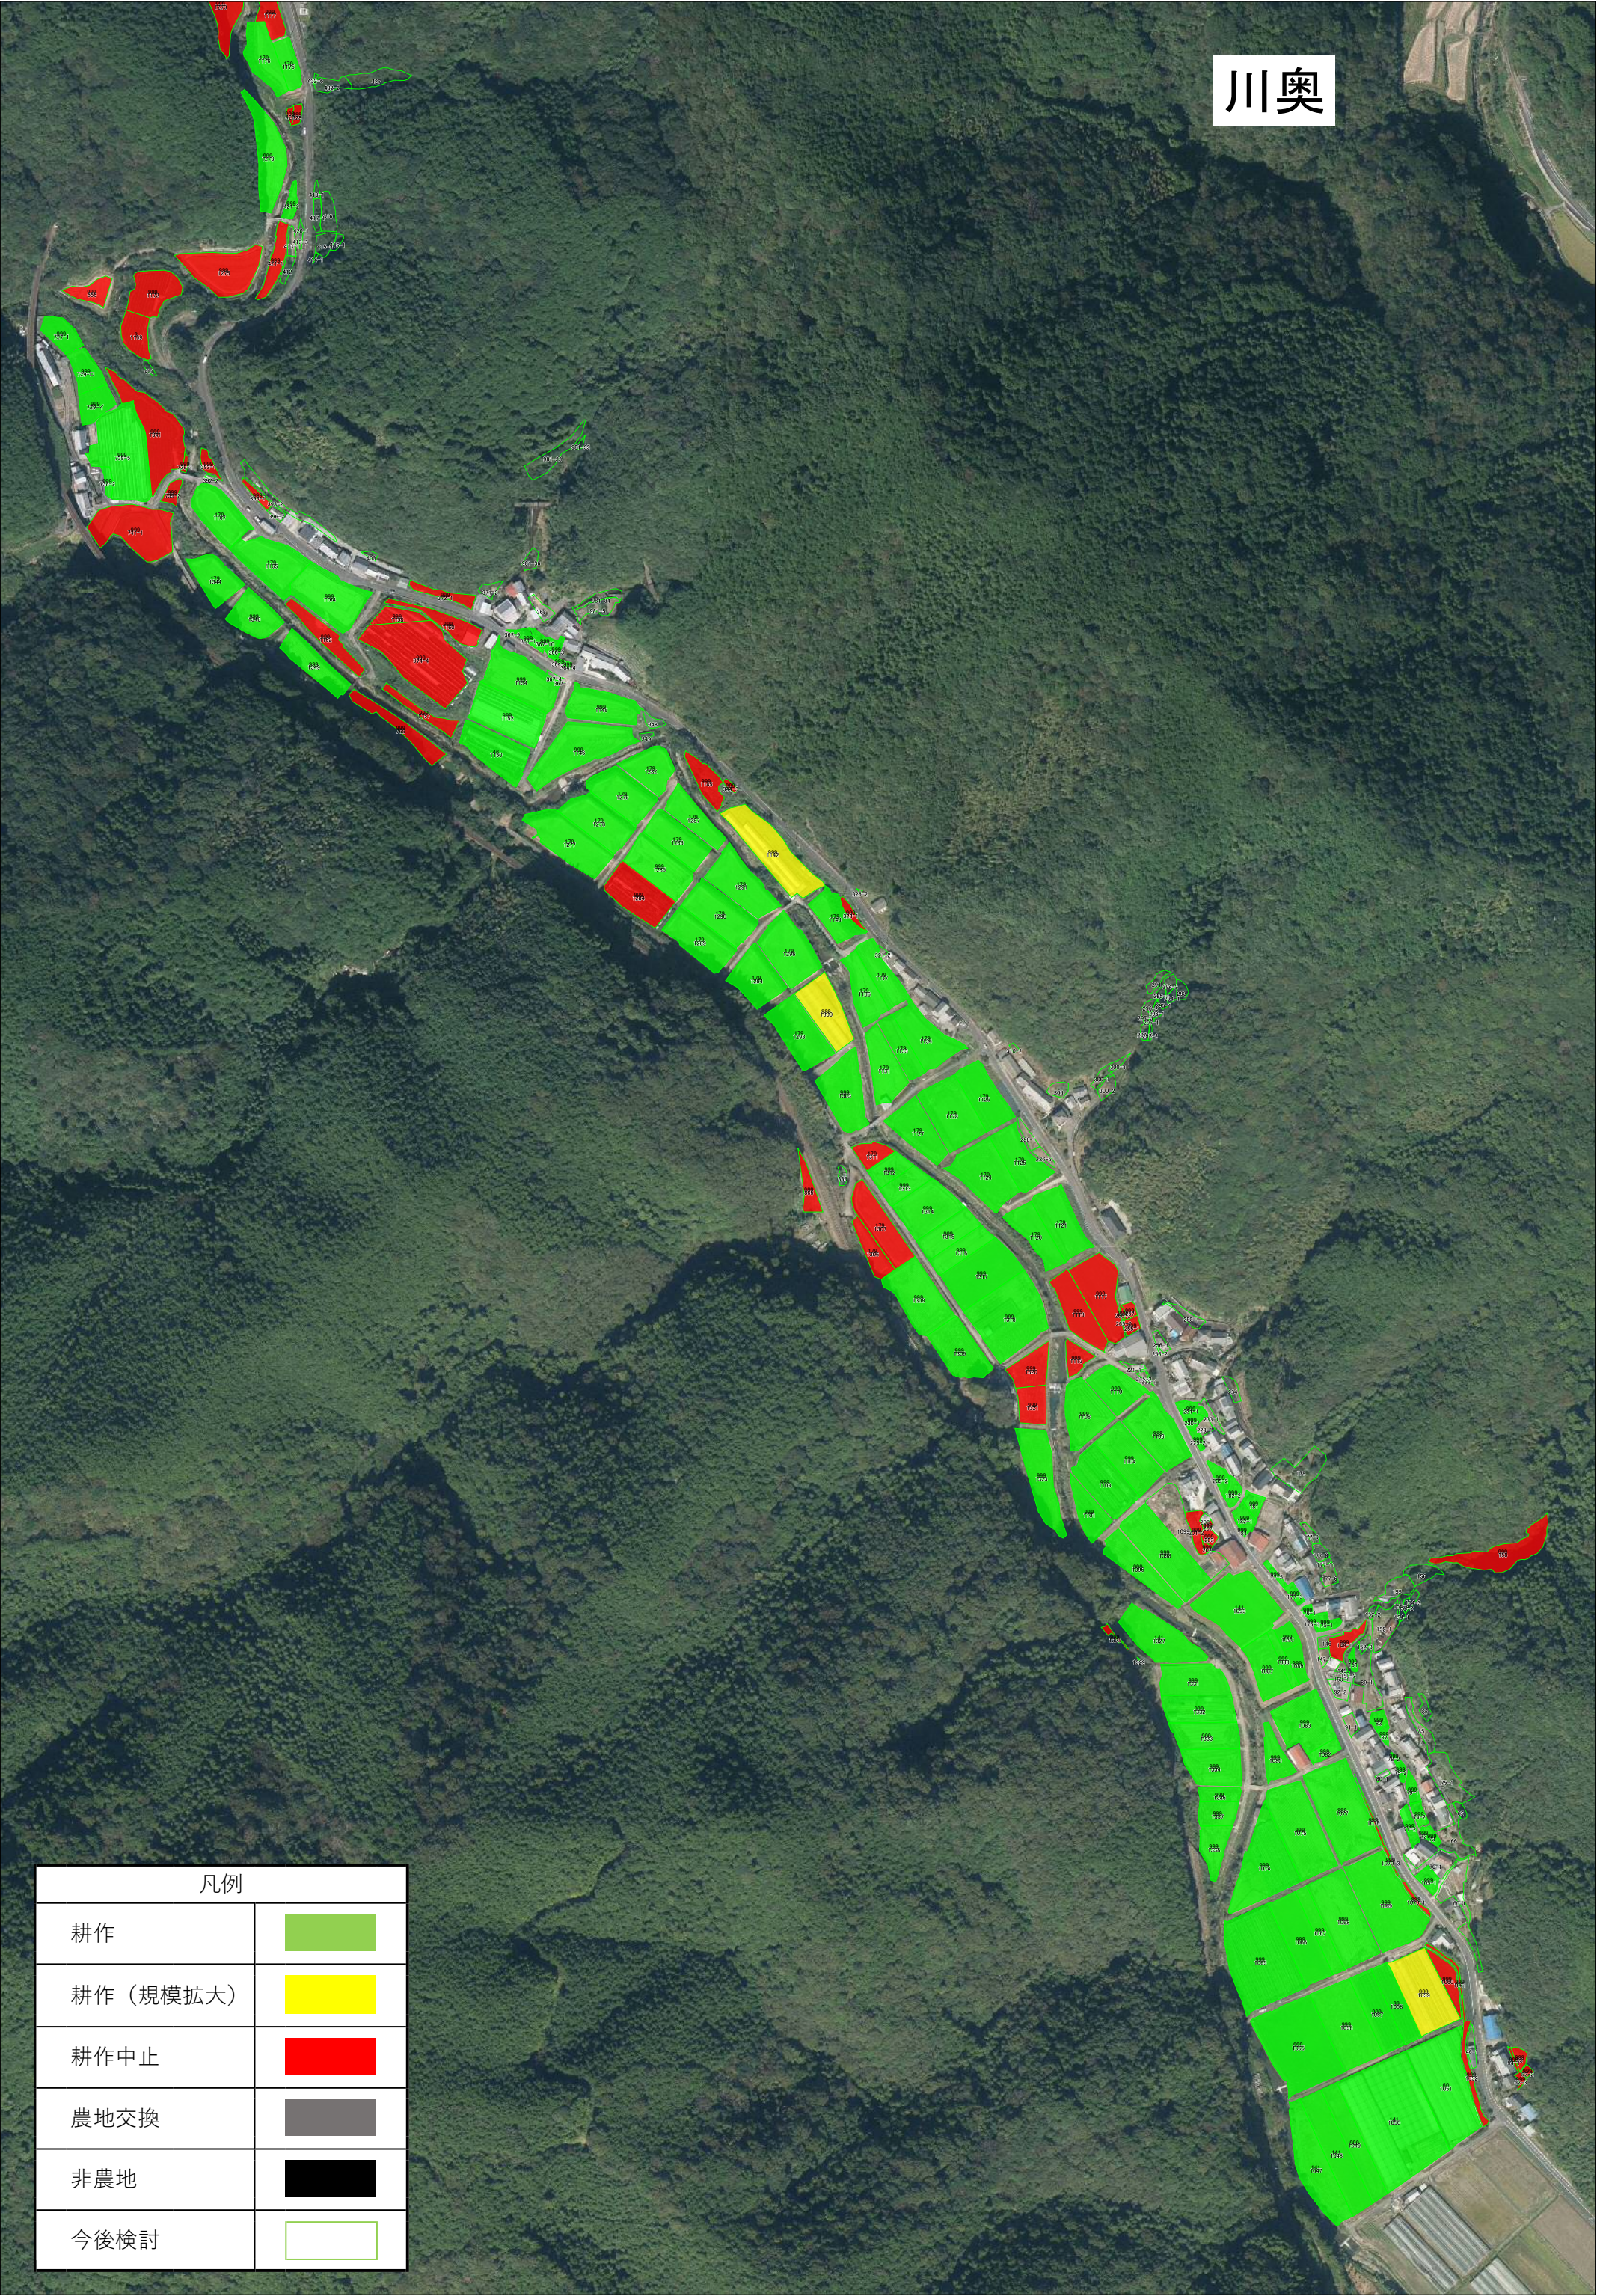


凡例	
耕作	
耕作（規模拡大）	
耕作中止	
農地交換	
非農地	
今後検討	

川奥(奥)

凡例	
耕作	
耕作（規模拡大）	
耕作中止	
農地交換	
非農地	
今後検討	

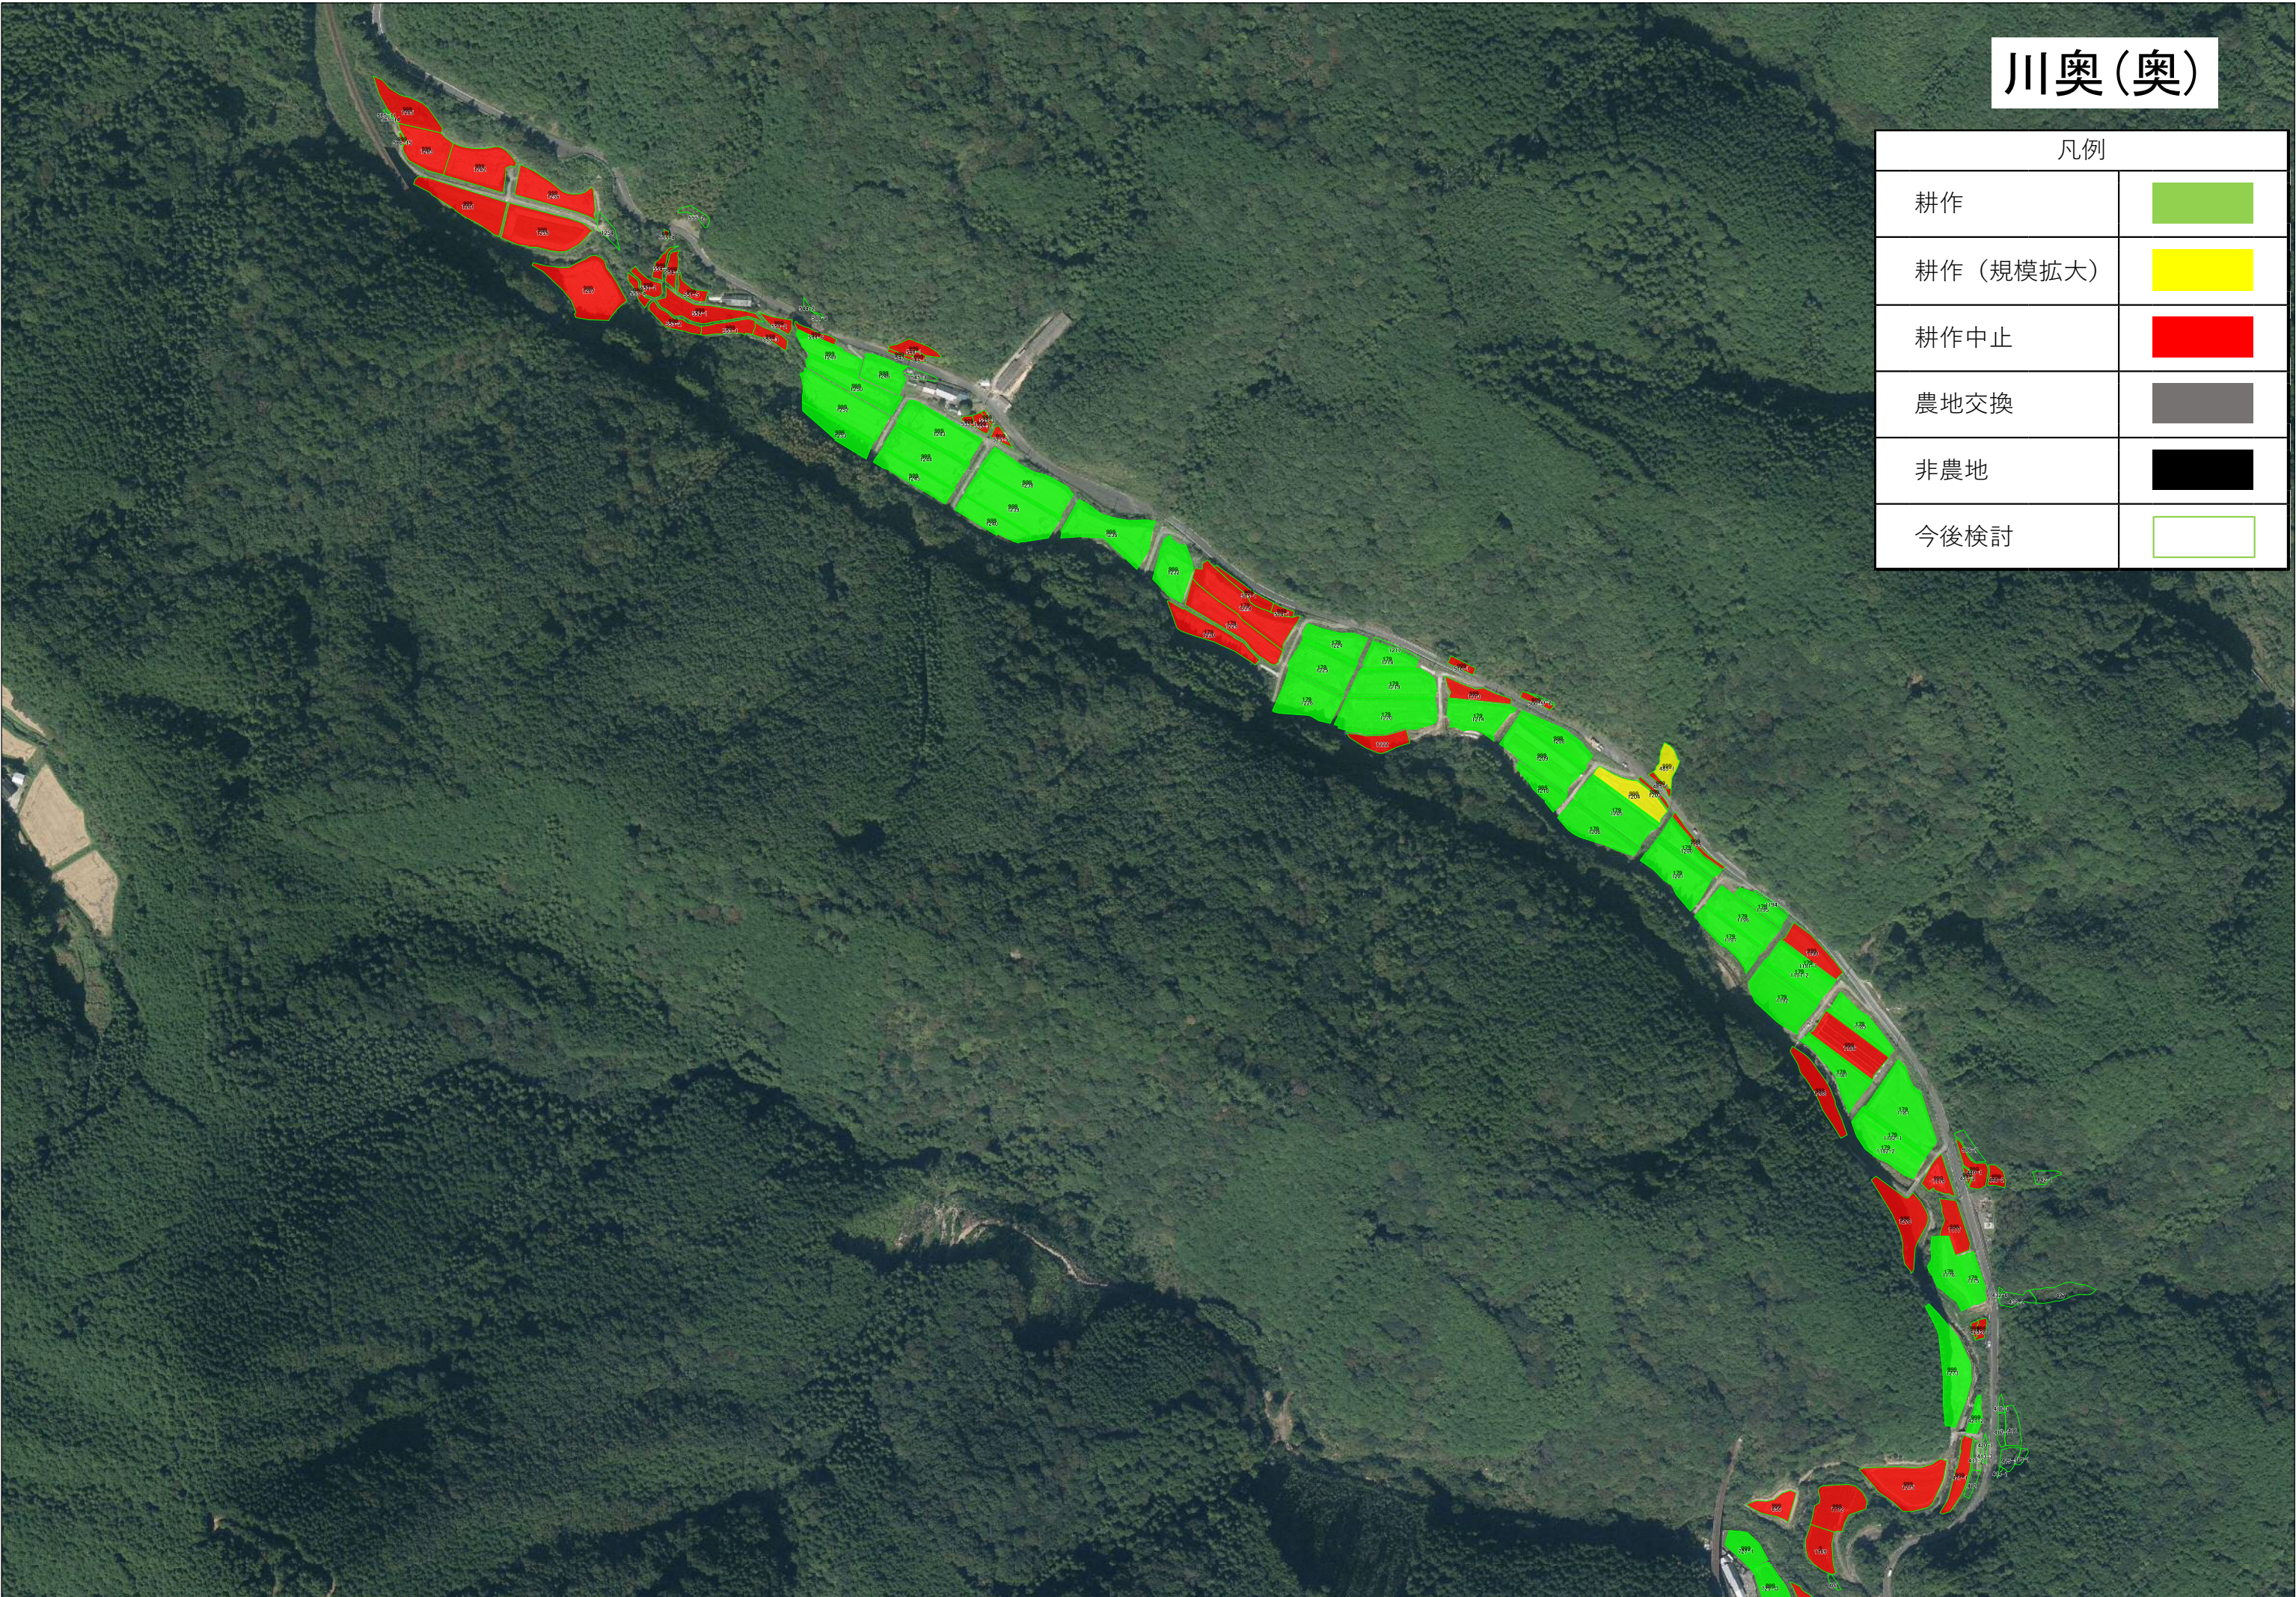


荷稻

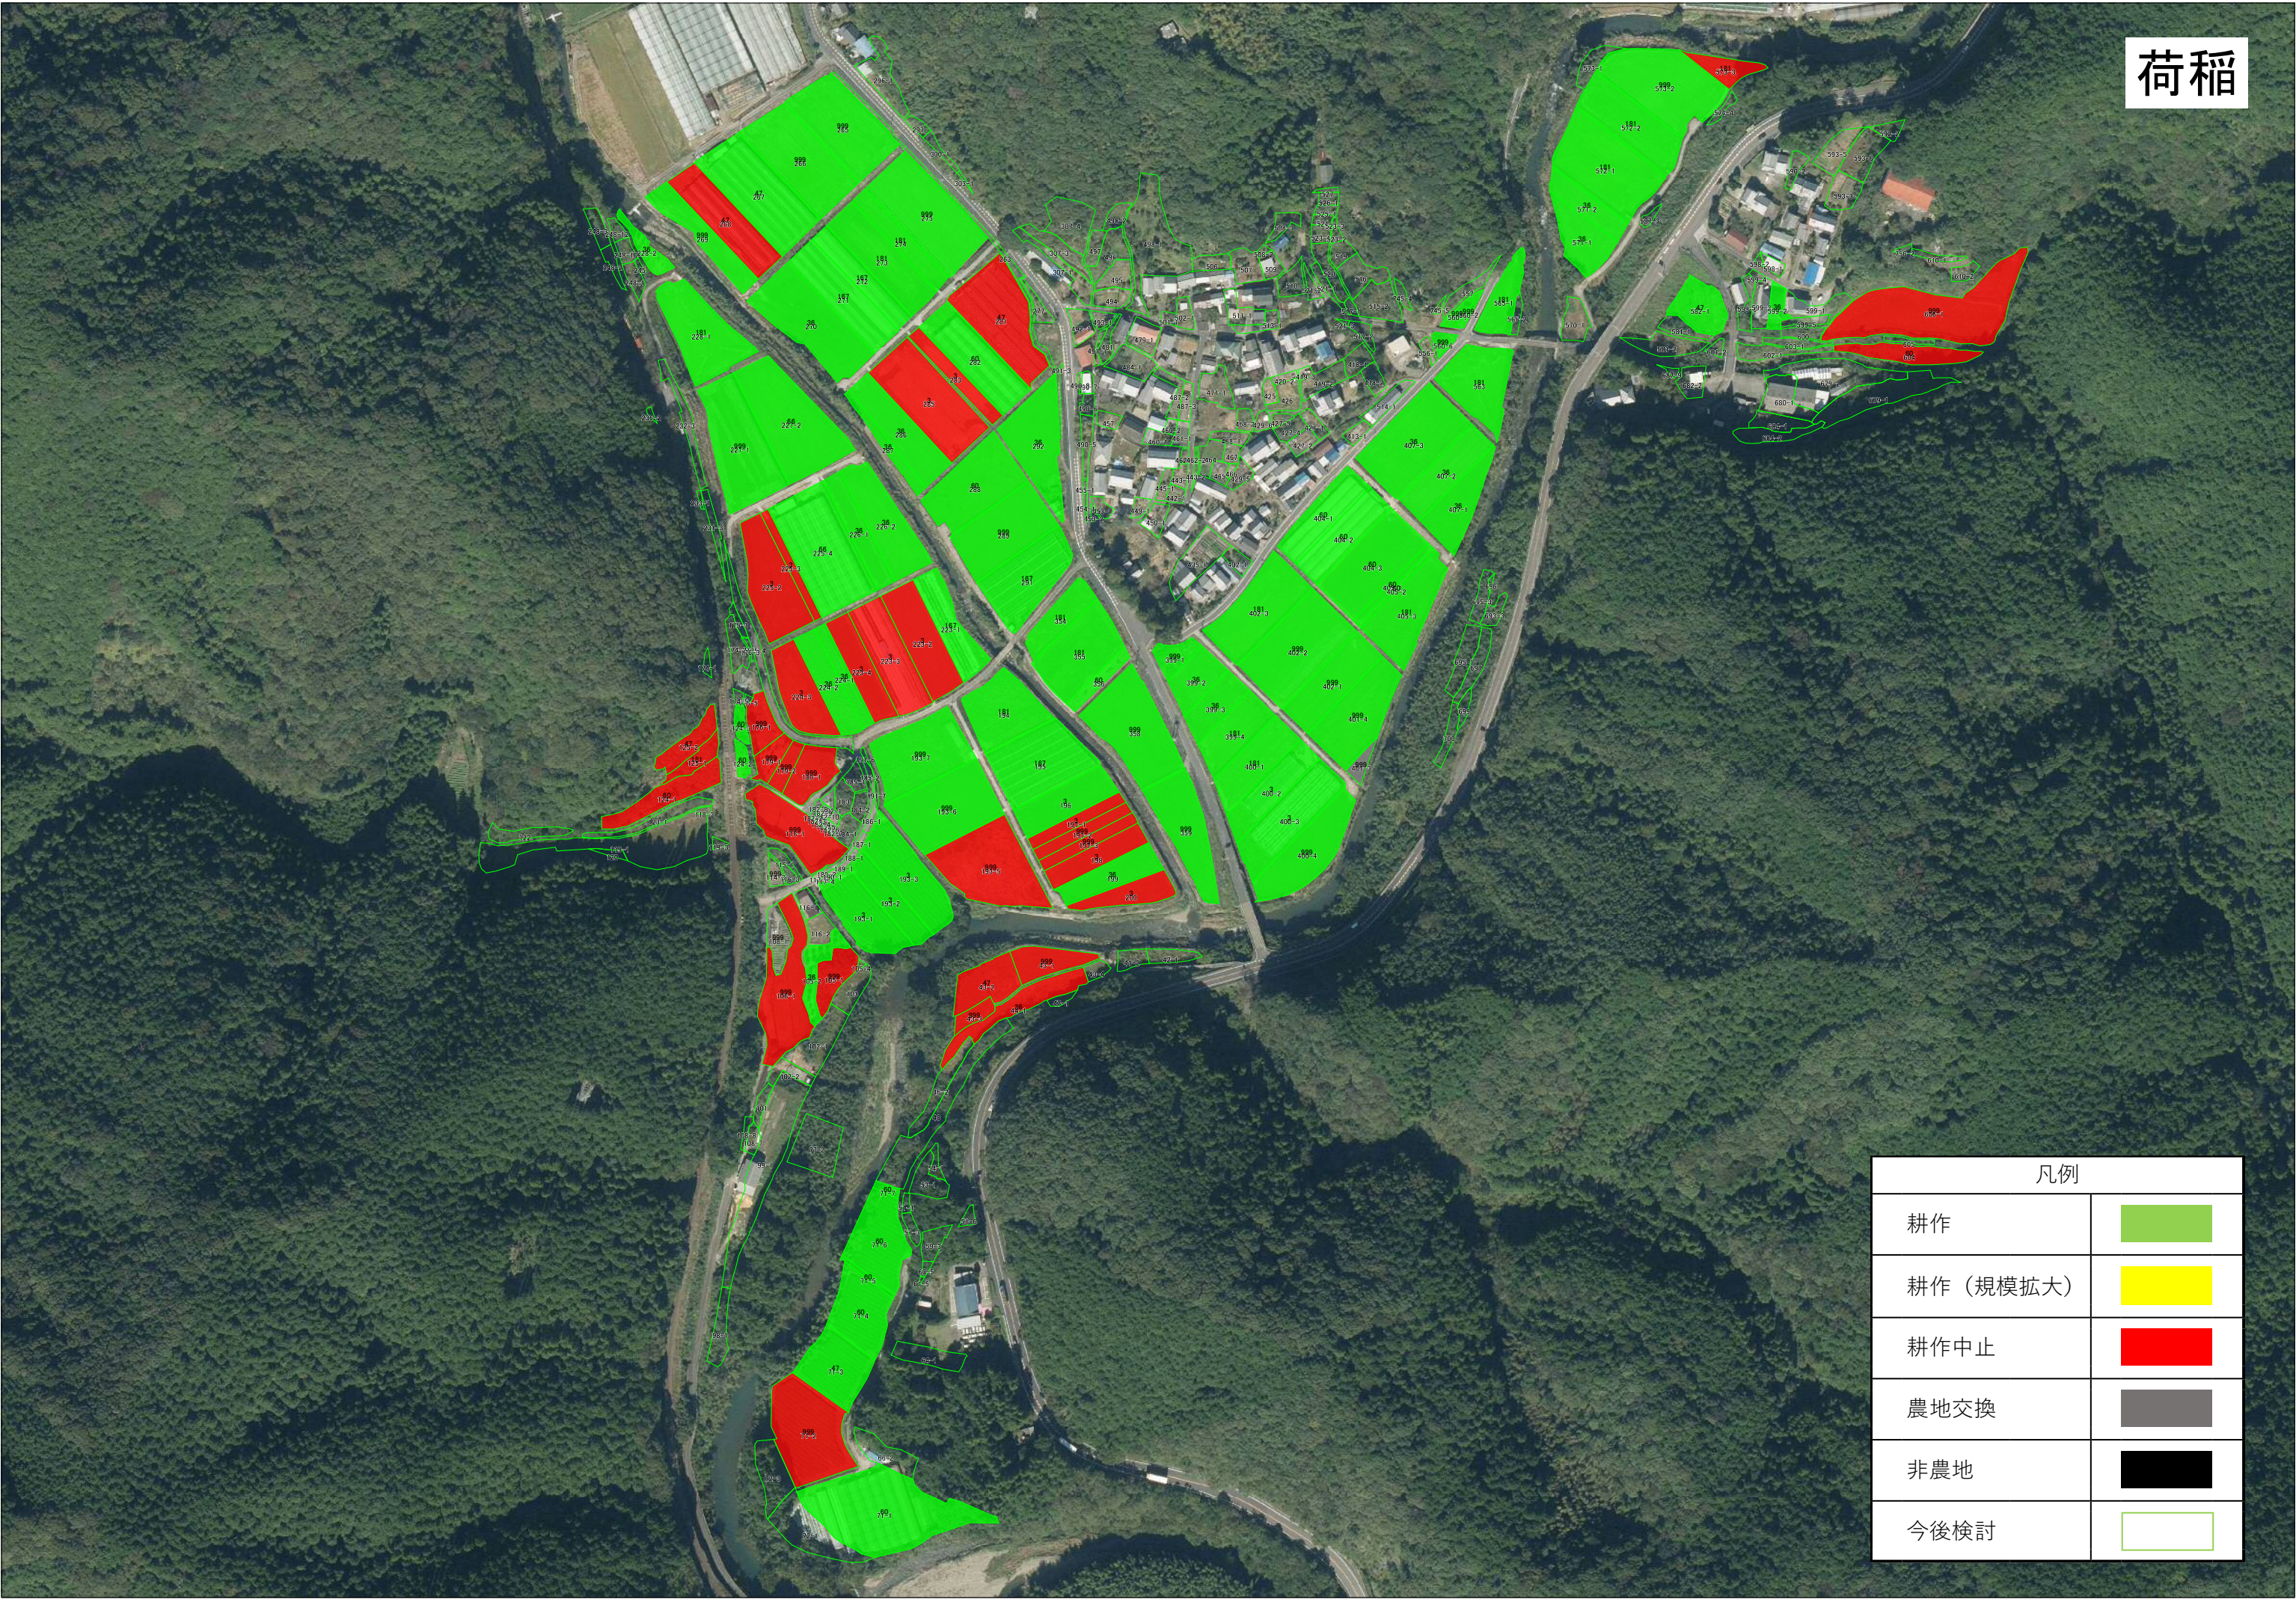

凡例	
耕作	
耕作（規模拡大）	
耕作中止	
農地交換	
非農地	
今後検討	

中ノ川

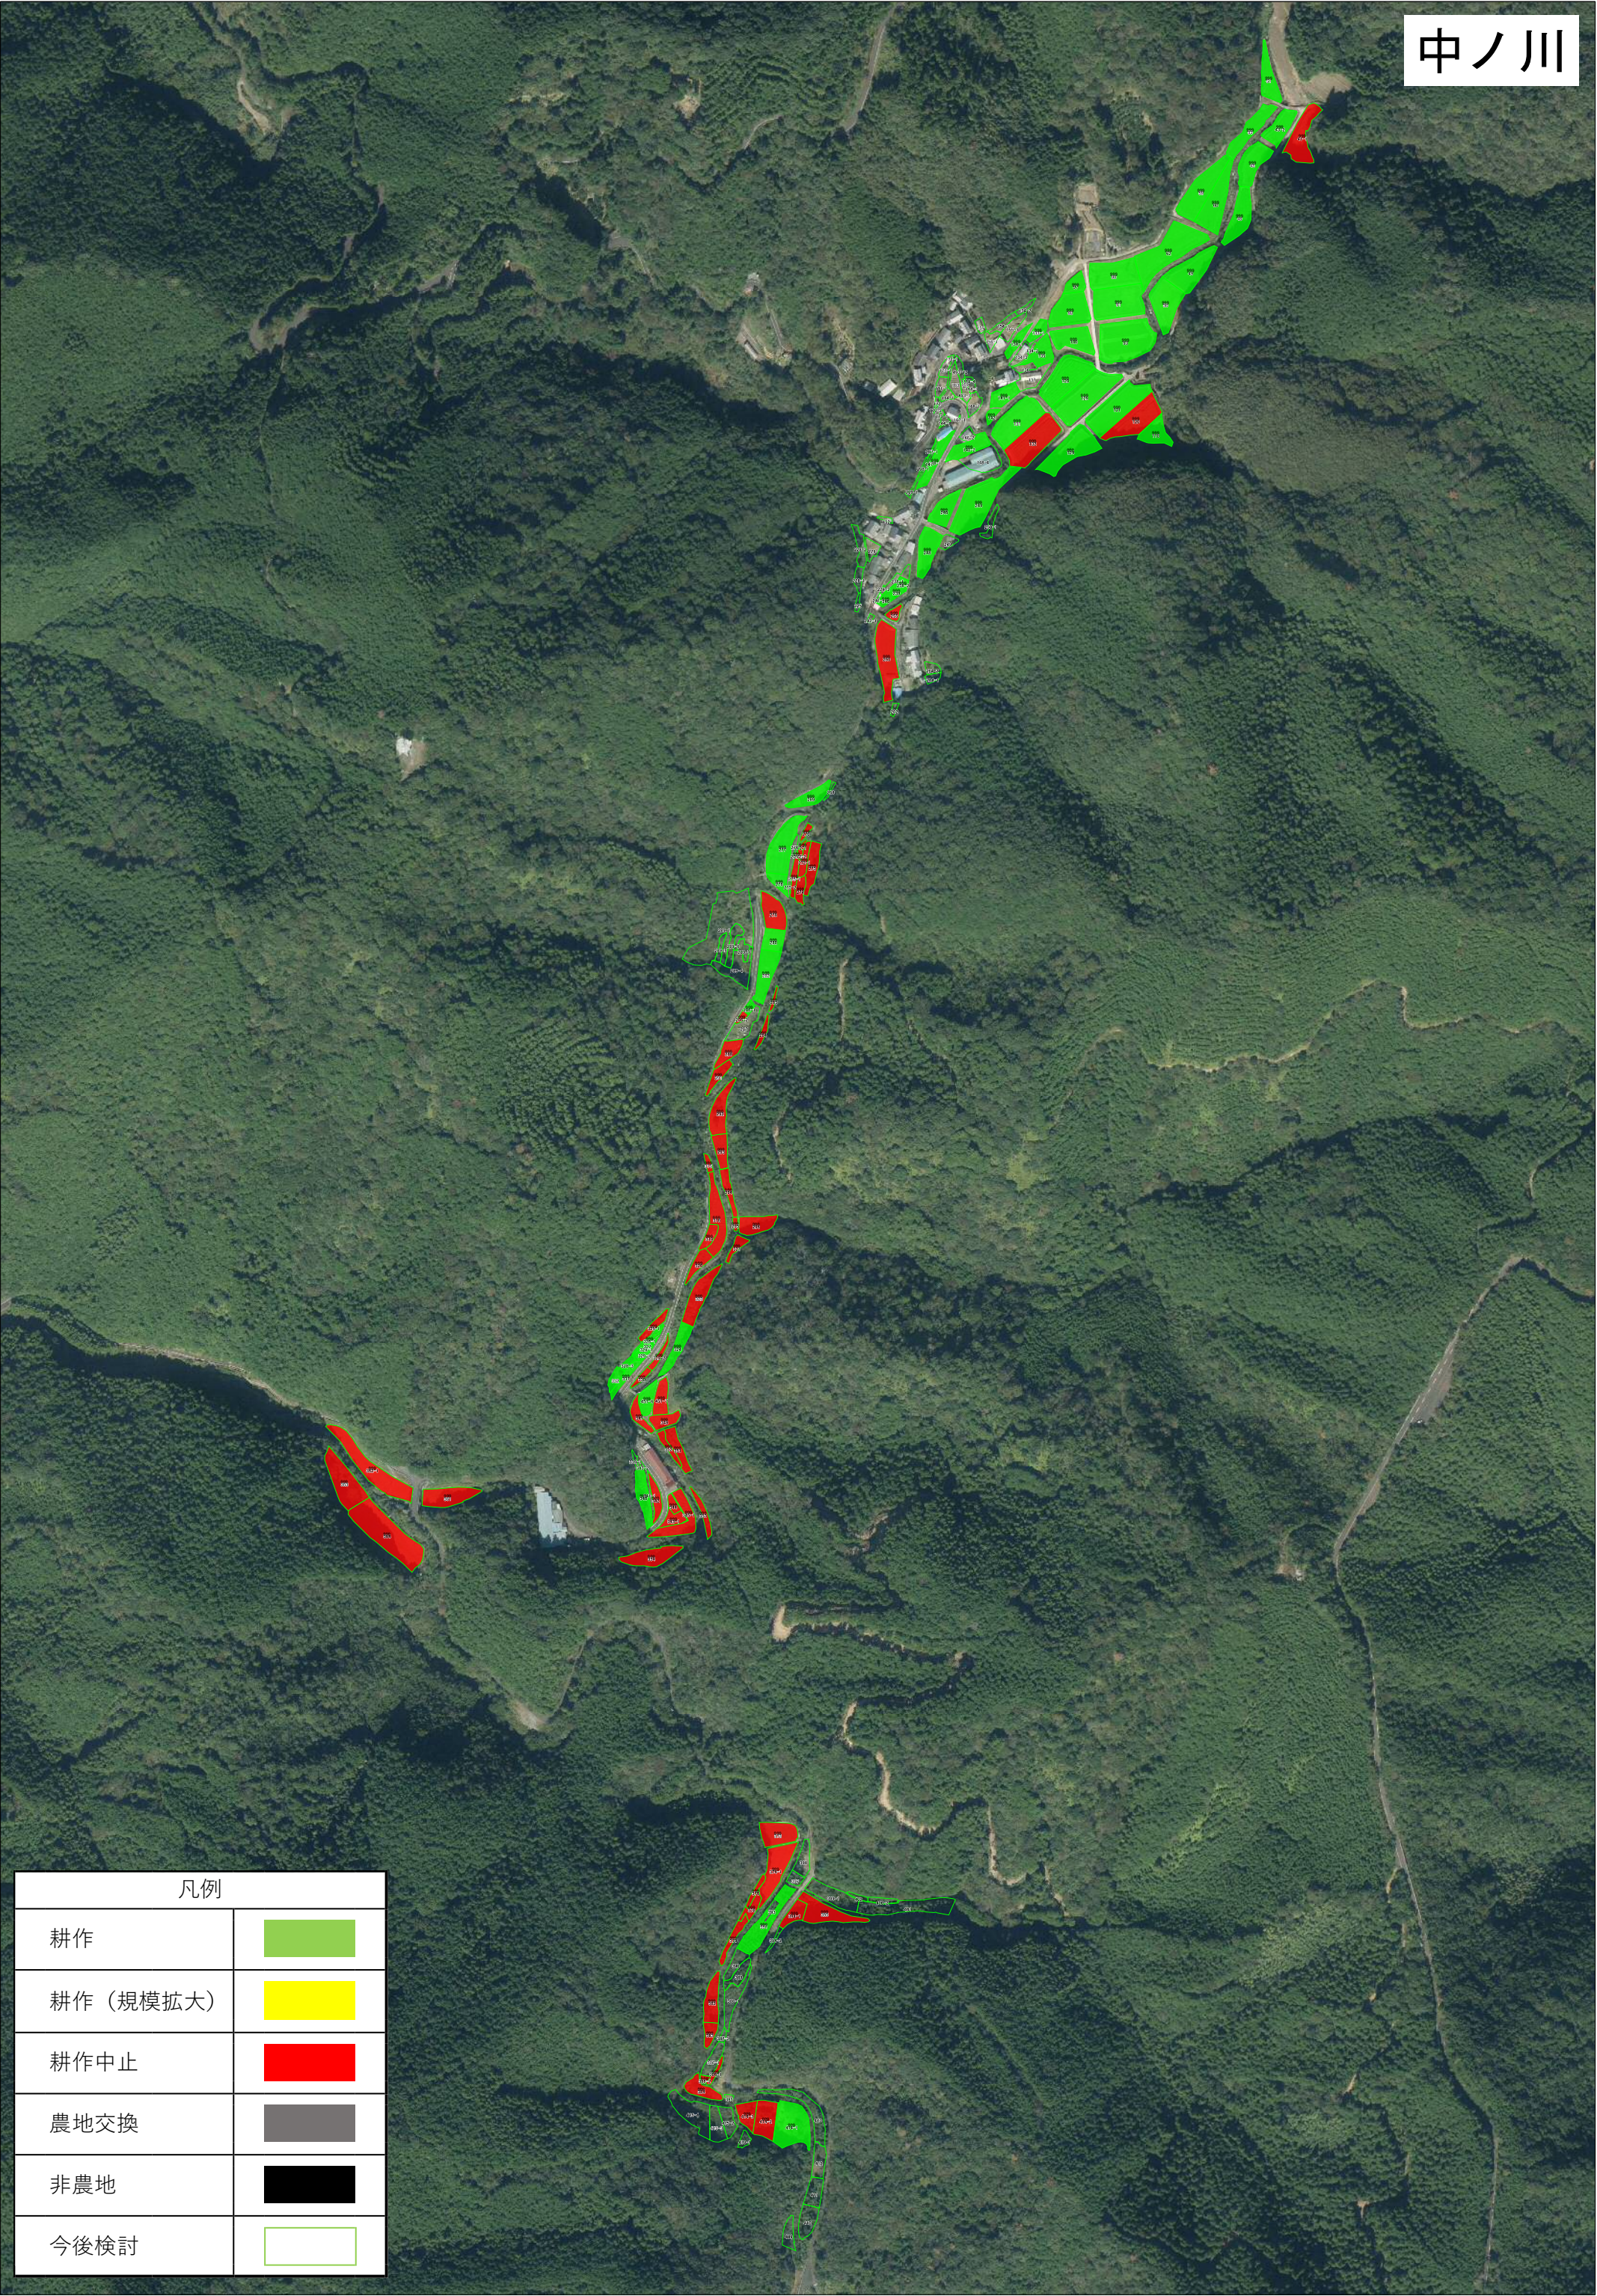

凡例	
耕作	
耕作（規模拡大）	
耕作中止	
農地交換	
非農地	
今後検討	