

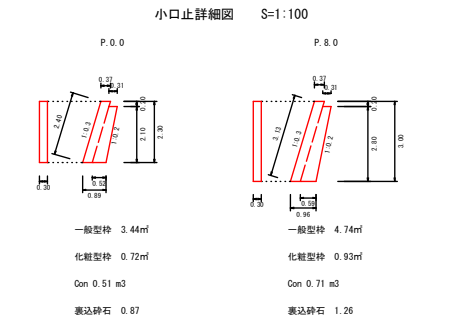
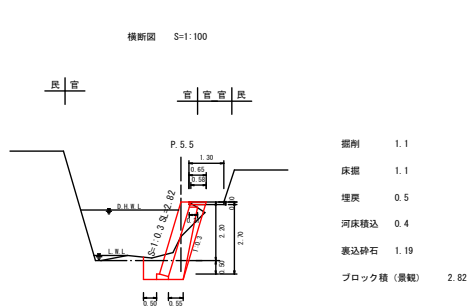
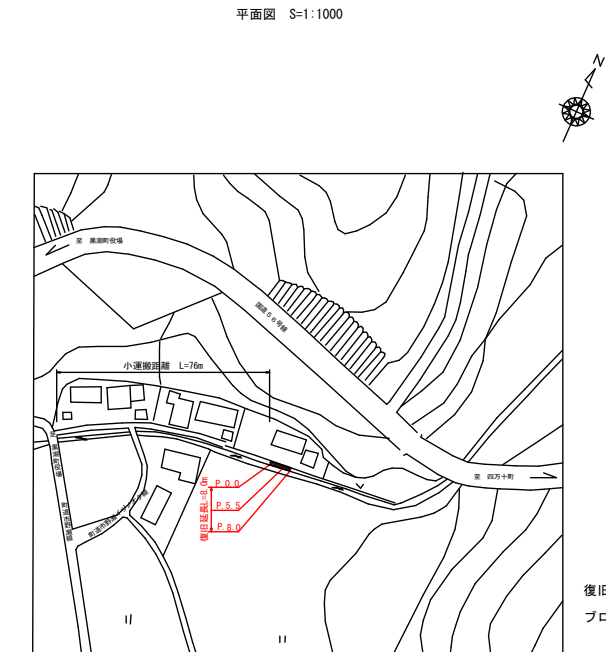


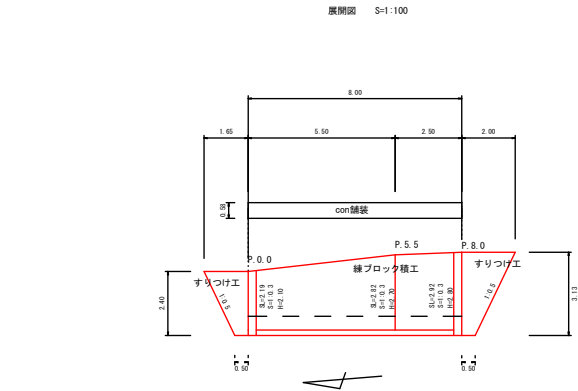

基礎詳細図 S=1:20

S=1:0.3 裏コン無

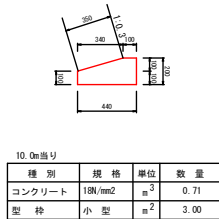

土工

- 掘削 1.1×8.0=8.8≒9m3
床掘 1.1×8.0=8.8≒9m3
埋戻 0.5×8.0=4m3
河床積込 0.4×8.0=3.2≒3m3
残土 8.8+8.8-(4.0/0.9+3.2)=9.95≒10m3
機械小運搬 残土 10m3

護岸工

- ブロック積 (景観) (2.19+2.82)/2×(5.50-0.3)+(2.82+2.92)/2×(2.5-0.3)=19.3≒19m2
機械小運搬 練積ブロック 19.3×10個×38kg/1000=7.3≒7t
胴込con 19.3×0.18=3.5≒4m3
基礎工 L=8.0-(0.3×2)=7.4m (0.71/10.0×7.4=0.5≒1m3)
機械小運搬 基礎con 1m3
裏込砕石 (0.87+1.19)/2×(5.5-0.3)+(1.19+1.26)/2×(2.5-0.3)=8.1≒8m3
機械小運搬 裏込砕石 8m3
小口止工 (con) 0.51+0.71=1.2≒1m3
小口止工 (一般型枠) 3.44+4.74=8.2≒8m2
小口止工 (化粧型枠) 0.72+0.93=1.7≒2m2 (処分 1.7×0.045=0.08≒0.1m3)
機械小運搬 小口止 (con) 1m3

雑工

- すりつけ工 (1.65+0.5)/2×2.40+(2.00+0.5)/2×3.13=6.5≒7m2
胴込con 0.122×6.5=0.79≒1m3
機械小運搬 胴込con 1m3
石材 (控え25cm) 0.431×6.5=2.8t
在材50% 2.8/2=1.4≒1t
機械小運搬 石材 6.5×0.431/1.4=2.0≒2m3
舗装工 0.65×2+8.0=9.3≒9m
仮設工 水替え一式
con切断 0.65×8.0=5.2≒5m2
con取壊 5.2×0.1=0.5≒1m3
con運搬・処分 0.58×8.0=4.6≒5m2 (t=0.10 4.6×0.1=0.5≒1m3)
機械小運搬 con舗装 1m3

黒 潮 町				
工 事 種 別	河川災害復旧工事		3災第303号	
図 面 名 称	全図	縮尺	図示	
路線河川名	普通河川イヅノ奥川			
工 事 箇 所	高知県幡多郡黒潮町市野瀬			
設 計 種 別	実施図	図 面 番 号	1	
事 務 所 名	建設課		—	
会 社 名			!	