

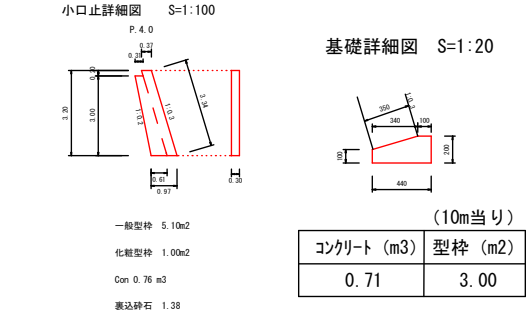
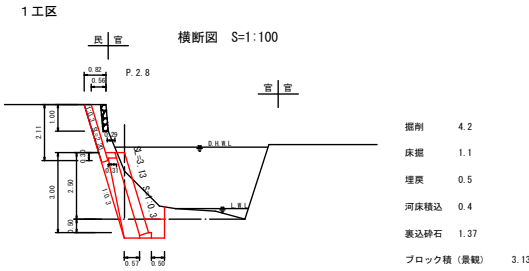


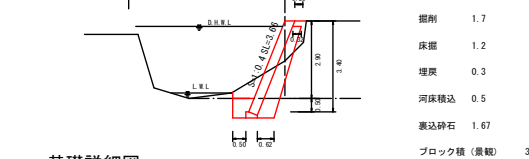

基礎詳細図 S=1:20

(10m 当り)


コンクリート (m3)	型枠 (m2)
0.71	3.00

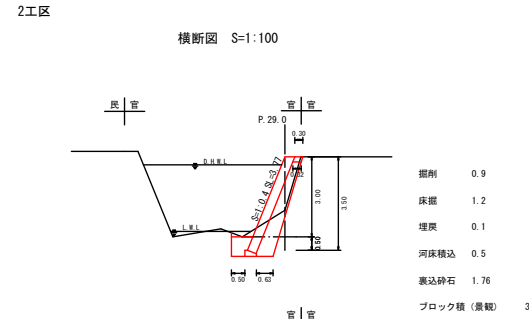

S=1:0.4 裏コン無

10.0m 当り

種別	規格	単位	数量
コンクリート	18N/mm2	m ³	0.77
型枠	小 型	m ²	3.30
目地材	t=10mm	m ²	0.08

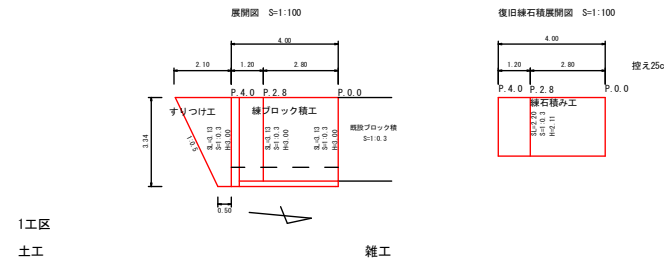

1 工区

土工

掘削 4.2×4.0=16.8m3

床掘 1.1×4.0=4.4m3

埋戻 0.5×4.0=2.0m3

河床積込 0.4×4.0=1.6m3

残土 16.8+4.4-(2.0/0.9+1.6)=17.4m3

護岸工

ブロック積 (景観) 3.13×(4.0-0.3)=11.6m2

基礎工 L=4.0-0.3=3.70m (0.71/10.0×3.70=0.3m3)

裏込砕石 1.37×(4.0-0.3)=5.1m3

小口止 (con) 0.76m3

小口止 (一般型枠) 5.10m2

小口止 (化粧型枠) 1.00m2

雑工

すりつけ工 (2.1+0.5)/2×3.34=4.3m2

胴込con 0.122×4.3=0.5m3


石材 (控え25cm) 0.431×4.3=1.9t

在材50% 1.9/2=1.0t

練石積工 2.2×4.0=8.8m2

胴込con 0.122×8.8=1.1m3

石材 (控え25cm、在材) 0.431×8.8=3.8t

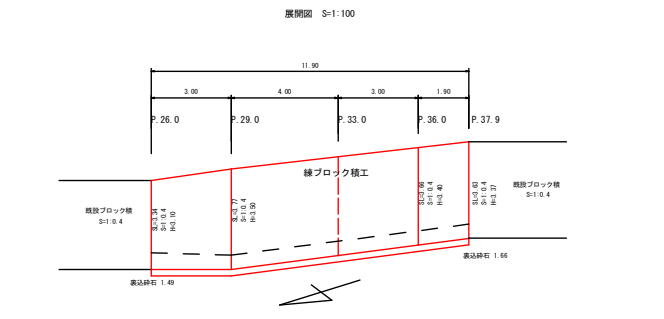

2 工区

土工

掘削 0.9×7.0+1.7×4.9=14.6m3

床掘 1.2×11.90=14.3m3

埋戻 0.1×7.0+0.3×4.9=2.2m3

河床積込 0.5×11.90=6.0m3

残土 14.6+14.3-(2.2/0.9+6)=20.5m3

護岸工


ブロック積 (景観) (3.34+3.77)/2×3.0+(3.77+3.66)/2×7.0+(3.66+3.63)/2×1.90=43.6m2

基礎工 L=11.90m (0.77/10.0×11.90=0.9m3)

裏込砕石 (1.49+1.76)/2×3.0+(1.76+1.67)/2×7.0+(1.67+1.66)/2×1.90=20.0m3

仮設工

水替え一式

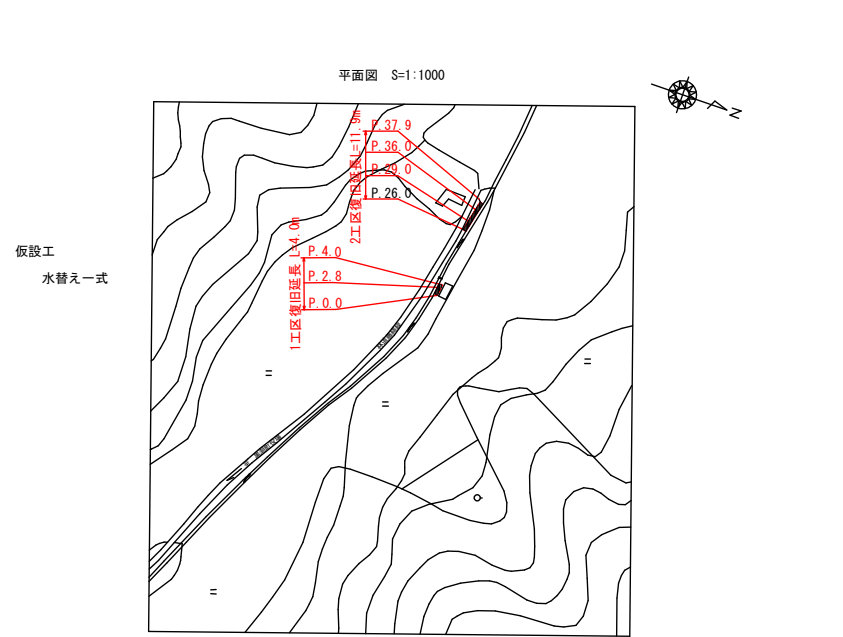

復旧延長 L=15.9m

ブロック積 (景観) A=55m2

1 工区ブロック積 (景観) A=11.6m2

2 工区ブロック積 (景観) A=43.6m2

合計

土工

掘削 16.8+14.6=31.4≒31m3

床掘 4.4+14.3=18.7≒19m3

埋戻 2.0+2.2=4.2≒4m3

河床積込 1.6+6.0=7.6≒8m3

残土 17.4+20.5=37.9≒38m3

護岸工

ブロック積 (景観) 11.6+43.6=55.2≒55m2

基礎工 0.3+0.9=1.2≒1m3

裏込砕石 5.1+20.0=25.1≒25m3

小口止 (con) 0.76≒1m3

小口止 (一般型枠) 5.10≒5m2

小口止 (化粧型枠) 1.00≒1m2 (処分 1×0.045=0.05≒0.1m3)

雑工

すりつけ工 4.3≒4m2

胴込con 0.5=1m3

石材 (控え25cm) 2t

在材50% 1t

練石積工 8.8≒9m2

胴込con 1.1≒1m3

石材 (控え25cm、在材) 3.8≒4t

仮設工

水替え一式

黒 潮 町			
工 事 種 別	河川災害復旧工事	3災第305号	
図 面 名 称	全図	縮尺	図示
路線河川名	普通河川上藤縄川		
工 事 箇 所	高知県幡多郡黒潮町藤縄		
設 計 種 別	実施図	図 面 番 号	1
事 務 所 名	建設課		
会 社 名			