




付近見取り図


面積表 (㎡)

敷地面積	3426.0		
	既存建物 (住宅棟)	既存建物 (物置棟)	合 計
建築面積	817.36	66.96	884.32
1 階床面積	752.40	66.96	819.36
2 階床面積	538.60		538.60
延べ床面積	1,291.00	66.96	1,357.96
1 棟当たりの各面積 (住宅棟) 建築面積 : 817.36 / 4 = 204.34㎡ 床面積 : 1291.00 / 4 = 322.75㎡			
※各面積は、既存の建築計画概要書より抜粋			

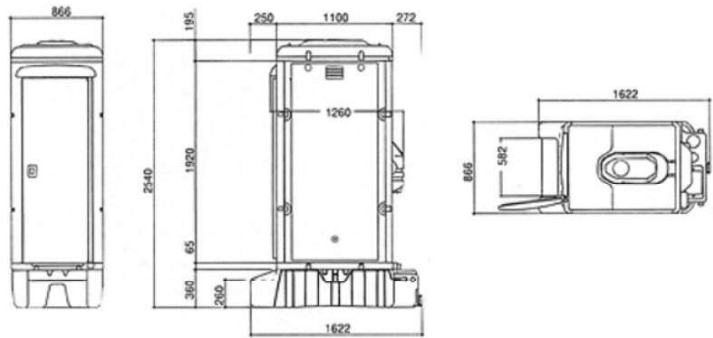


簡易水洗トイレ 兼用タイプ

仮設トイレ 参考図

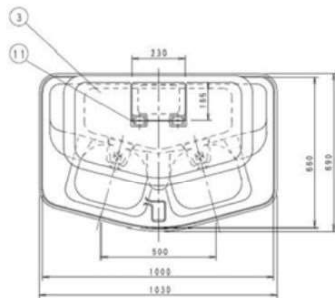



仮設手洗ユニット 参考図

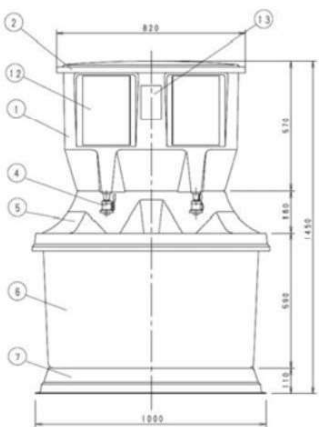

※仮設トイレの設置場所については、係員と協議後決定とする。

配置図 S=1/500

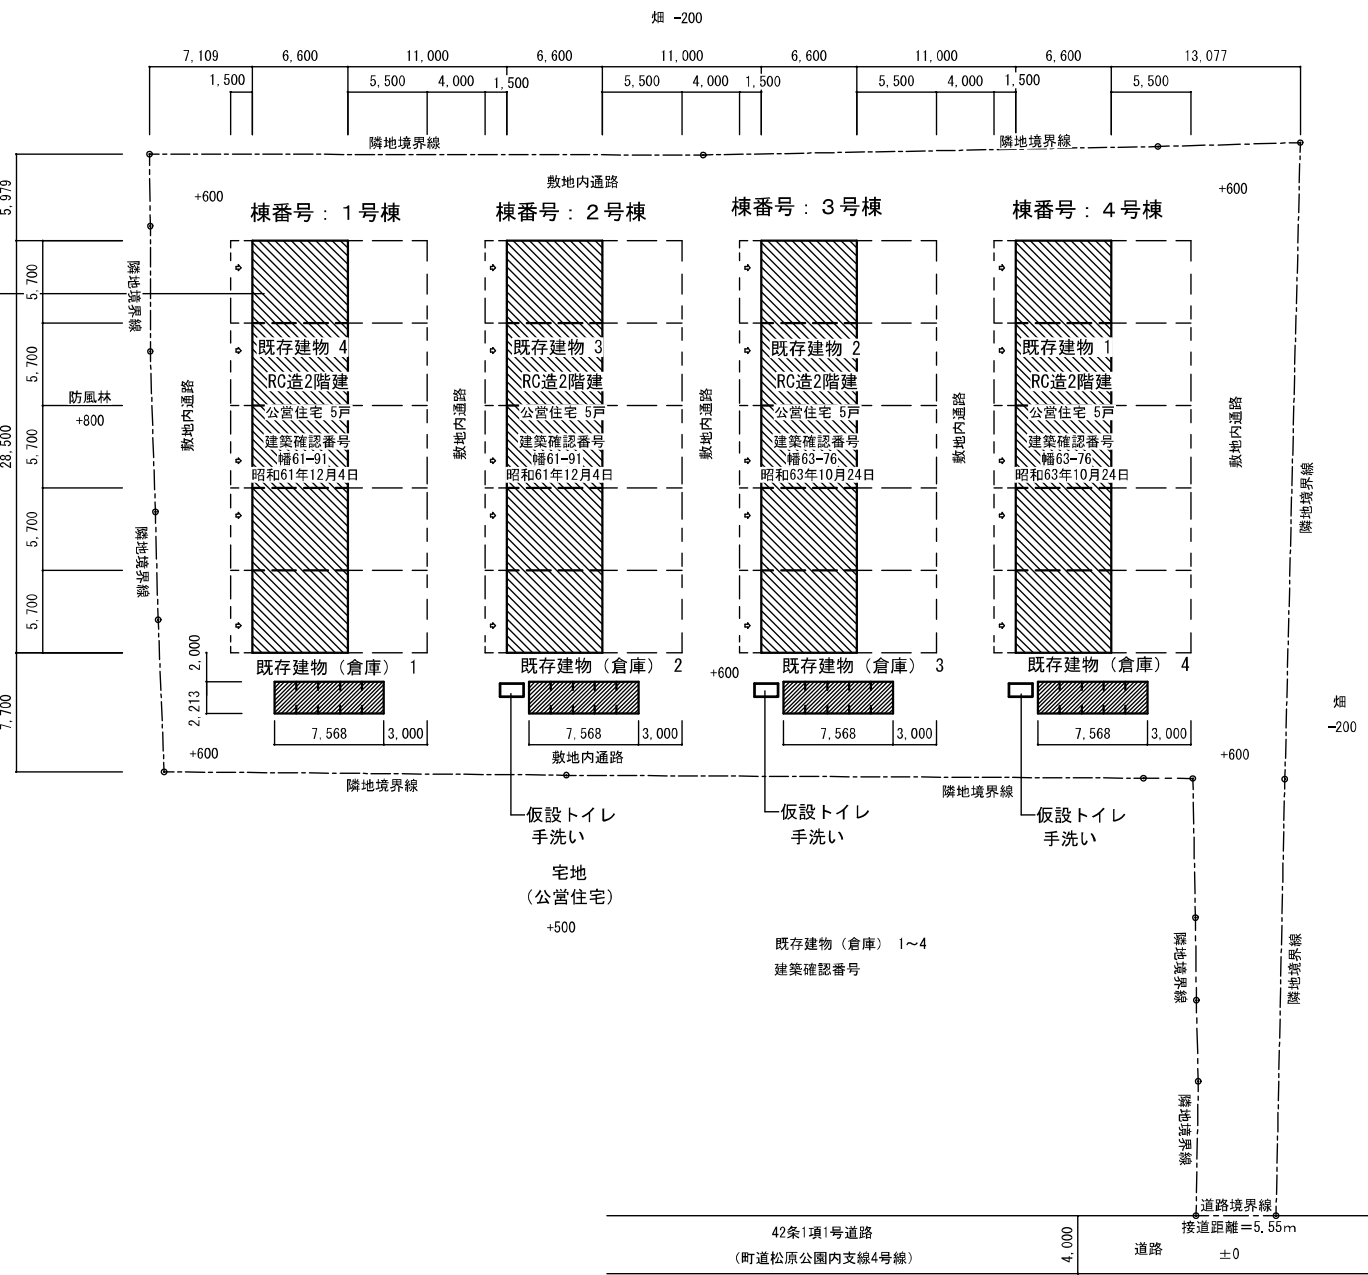

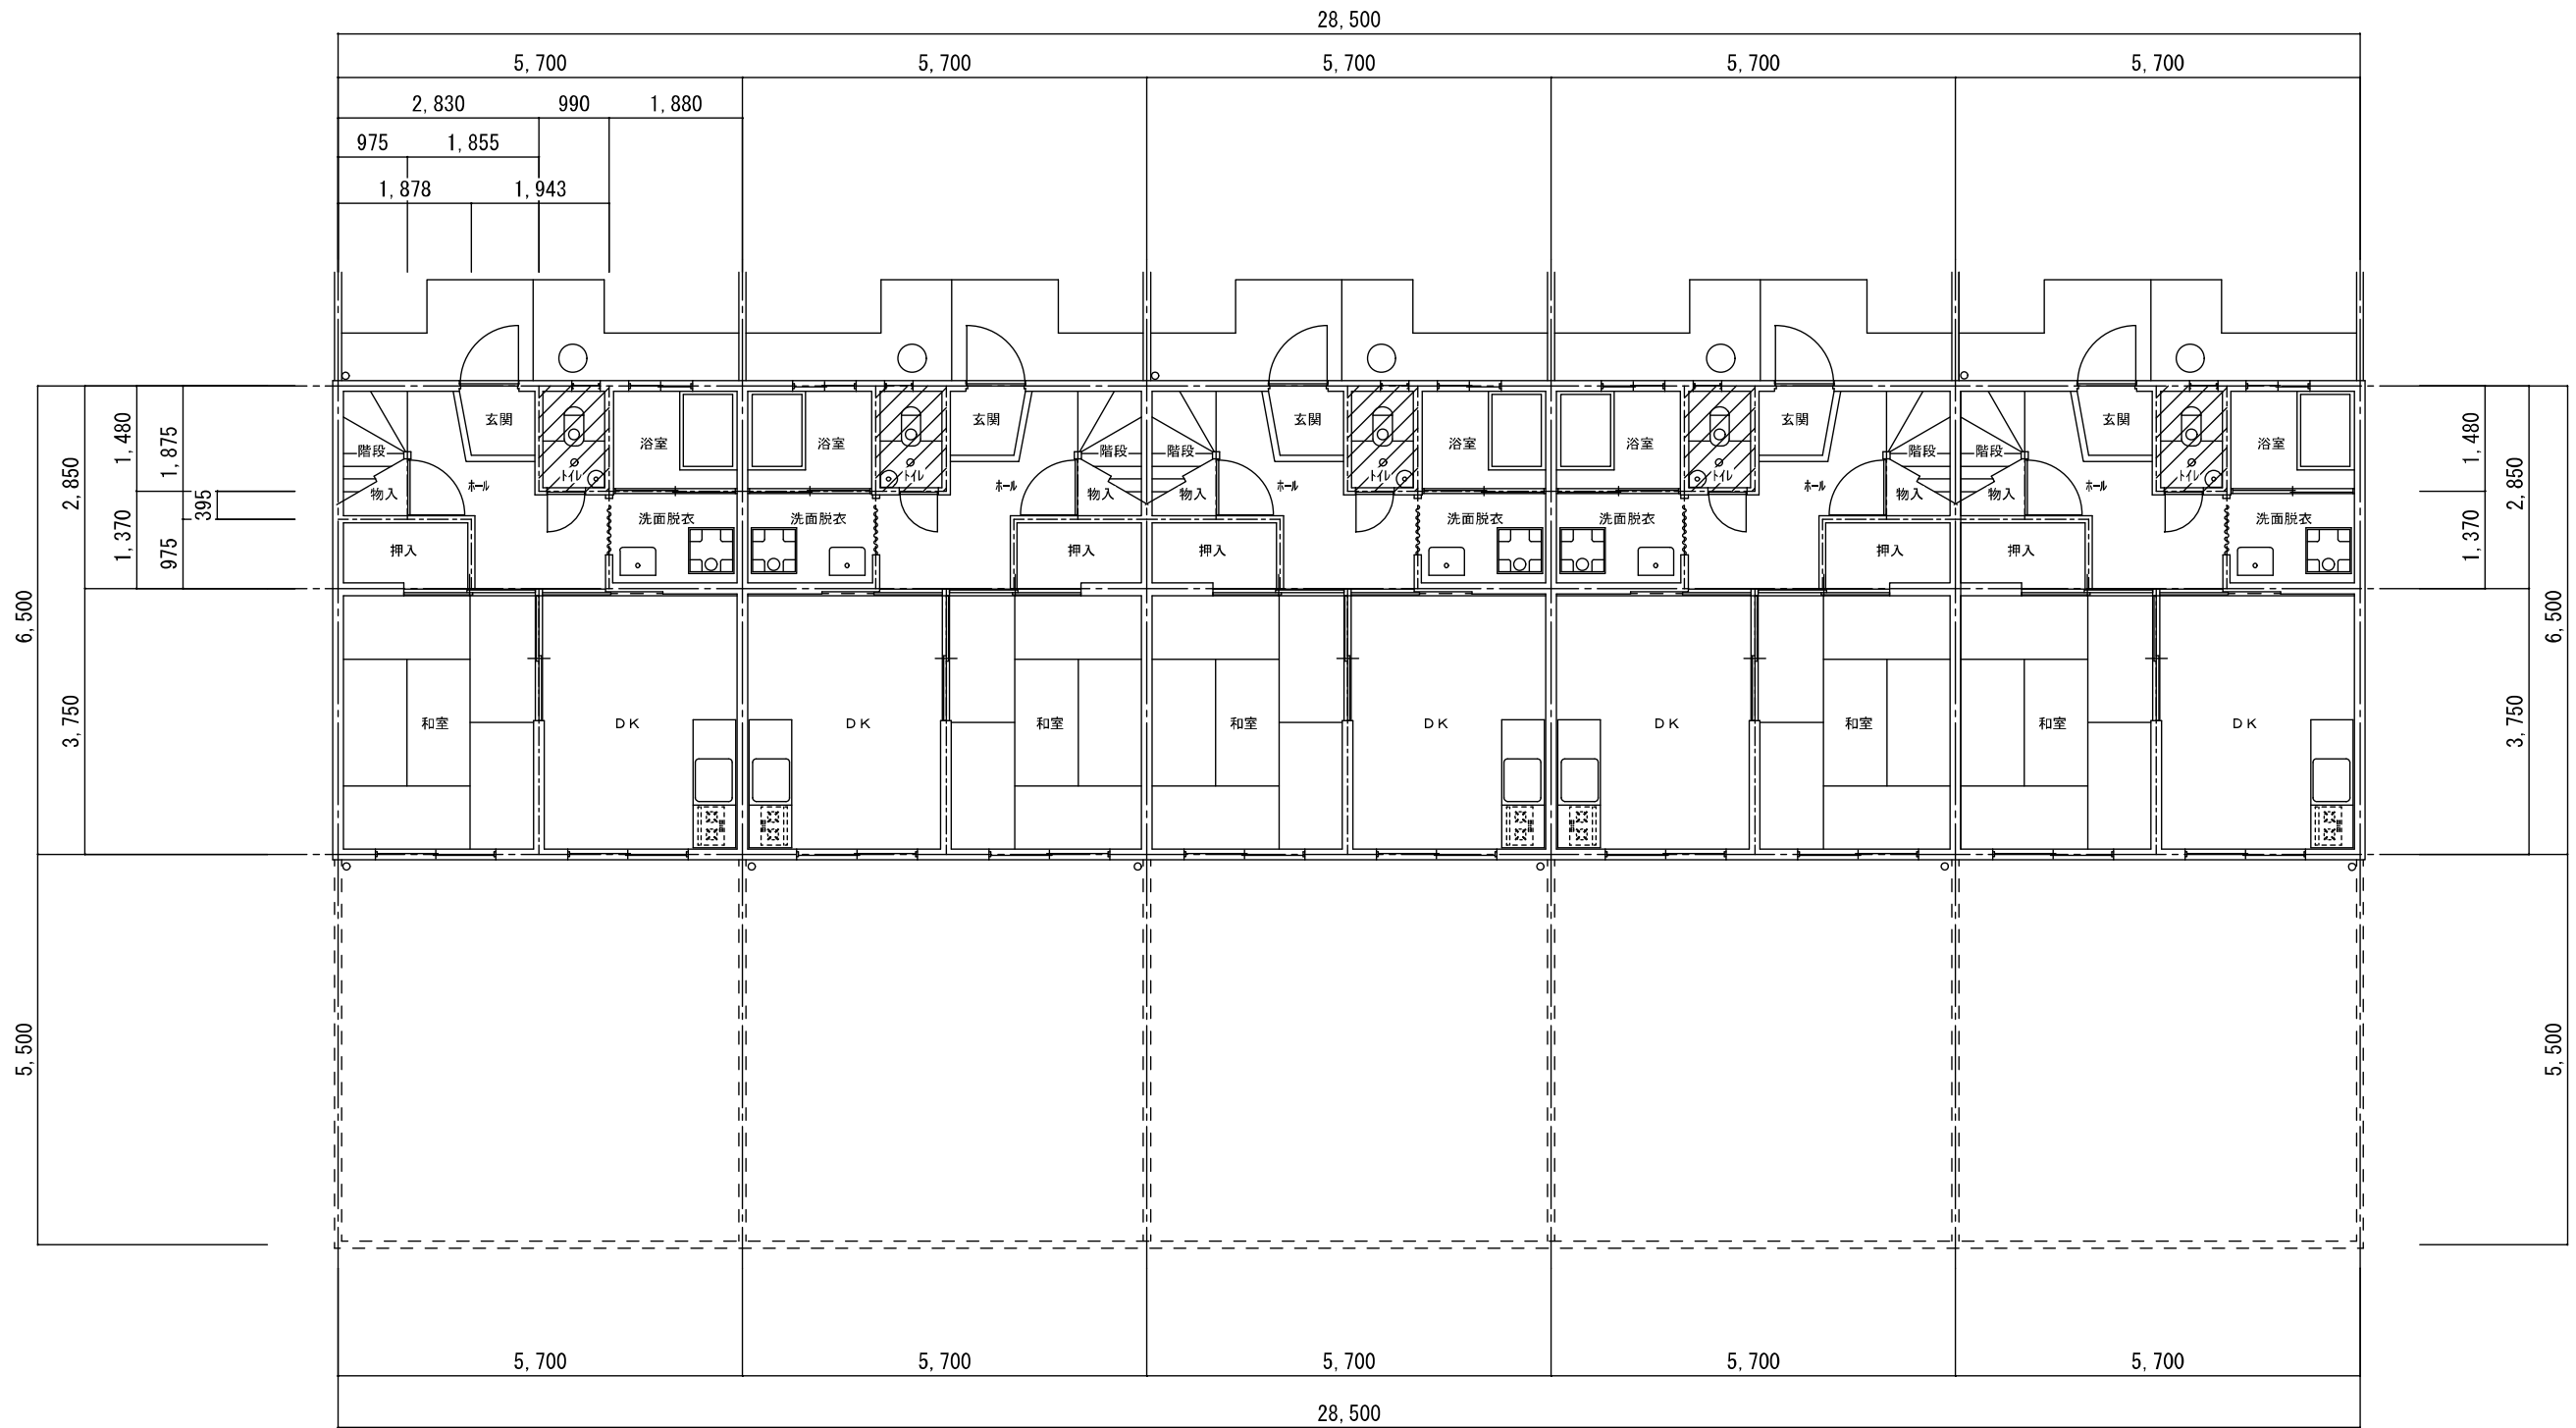

改修場所を示す

※平面形状は1～4号棟共通

1 階 平面図 S=1/100

令和 3 年度 町営住宅万行第 4 団地 トイレ改修 工事

1 階 平面図


令和 3 年 10 月

S=1/100

N0-5


W I D E 設 計

〒787-0019 高知県 四万十市 具同 7388-10 二級建築士事務所 高知 登録 第 1605 号
TEL 0880-37-2151 FAX 0880-37-0887 二級建築士 高知県 登録 第 3894 号 矢野 和秀

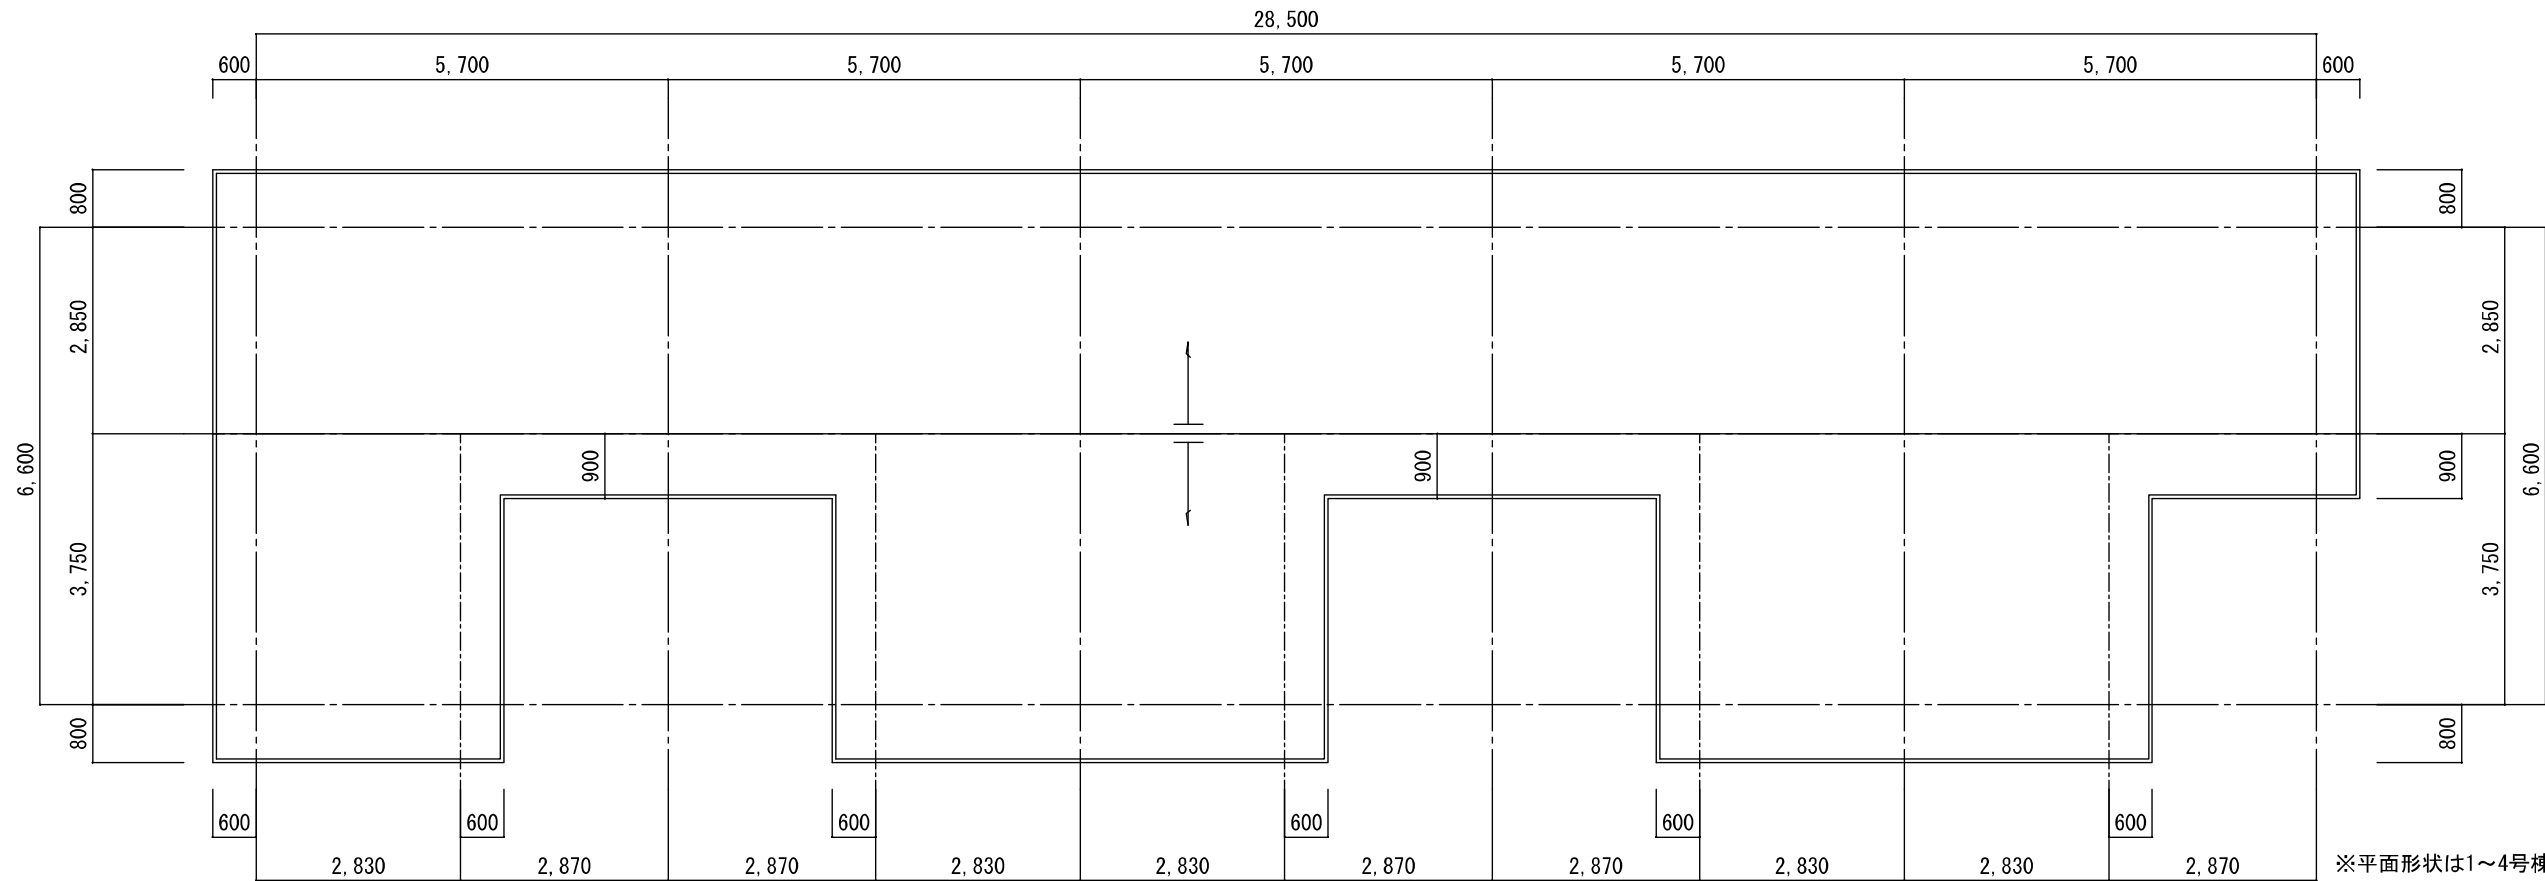

※平面形状は1～4号棟共通

屋根伏図 S=1/100

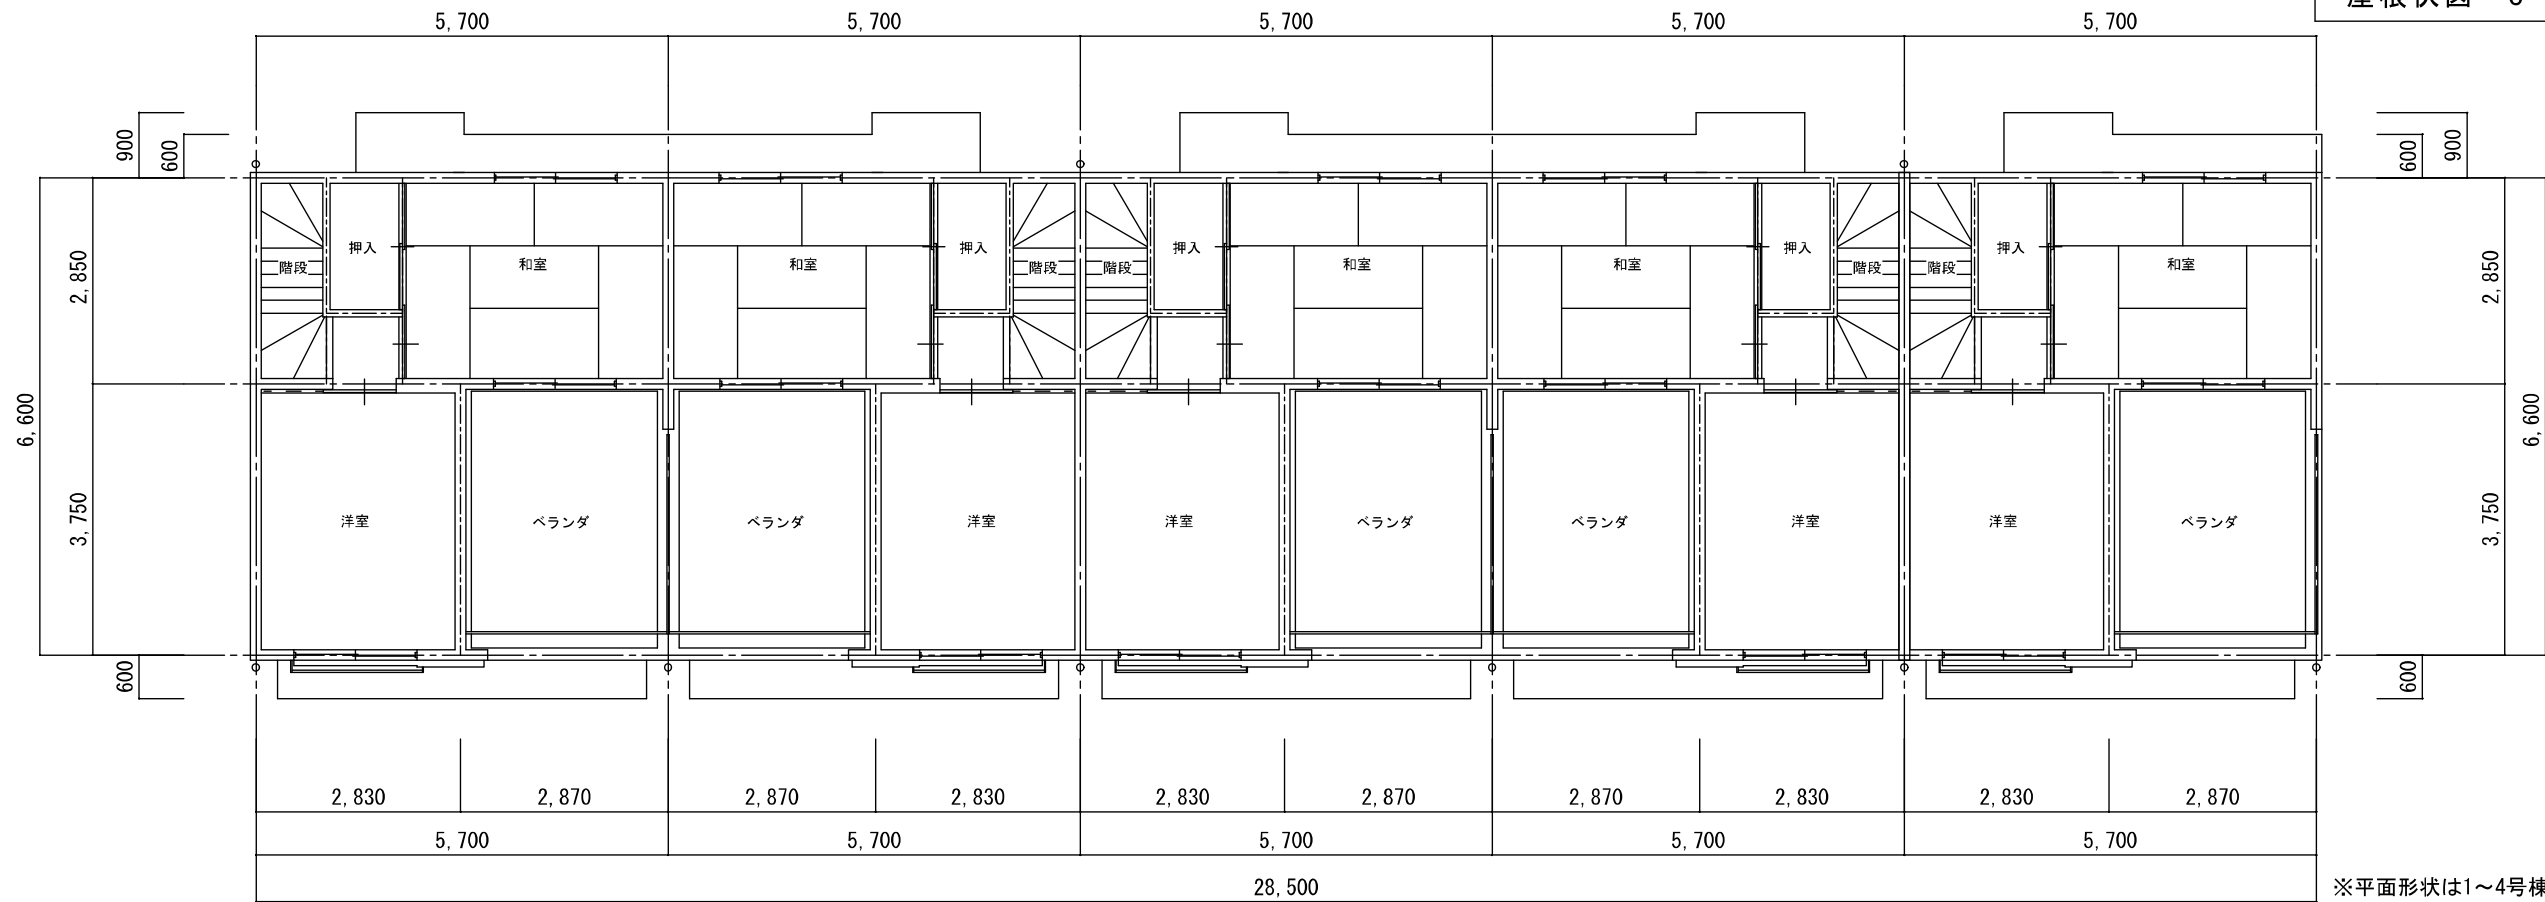

※平面形状は1～4号棟共通

2階平面図 S=1/100

令和3年度 町営住宅万行第4団地 トイレ改修 工事

2階 平面図・屋根伏図


令和3年10月

S=1/100

N0-6

W I D E 設 計

〒787-0019 高知県 四万十市 具同 7388-10 二級建築士事務所 高知 登録 第1605号
TEL 0880-37-2151 FAX 0880-37-0887 二級建築士 高知県 登録 第3894号 矢野 和秀

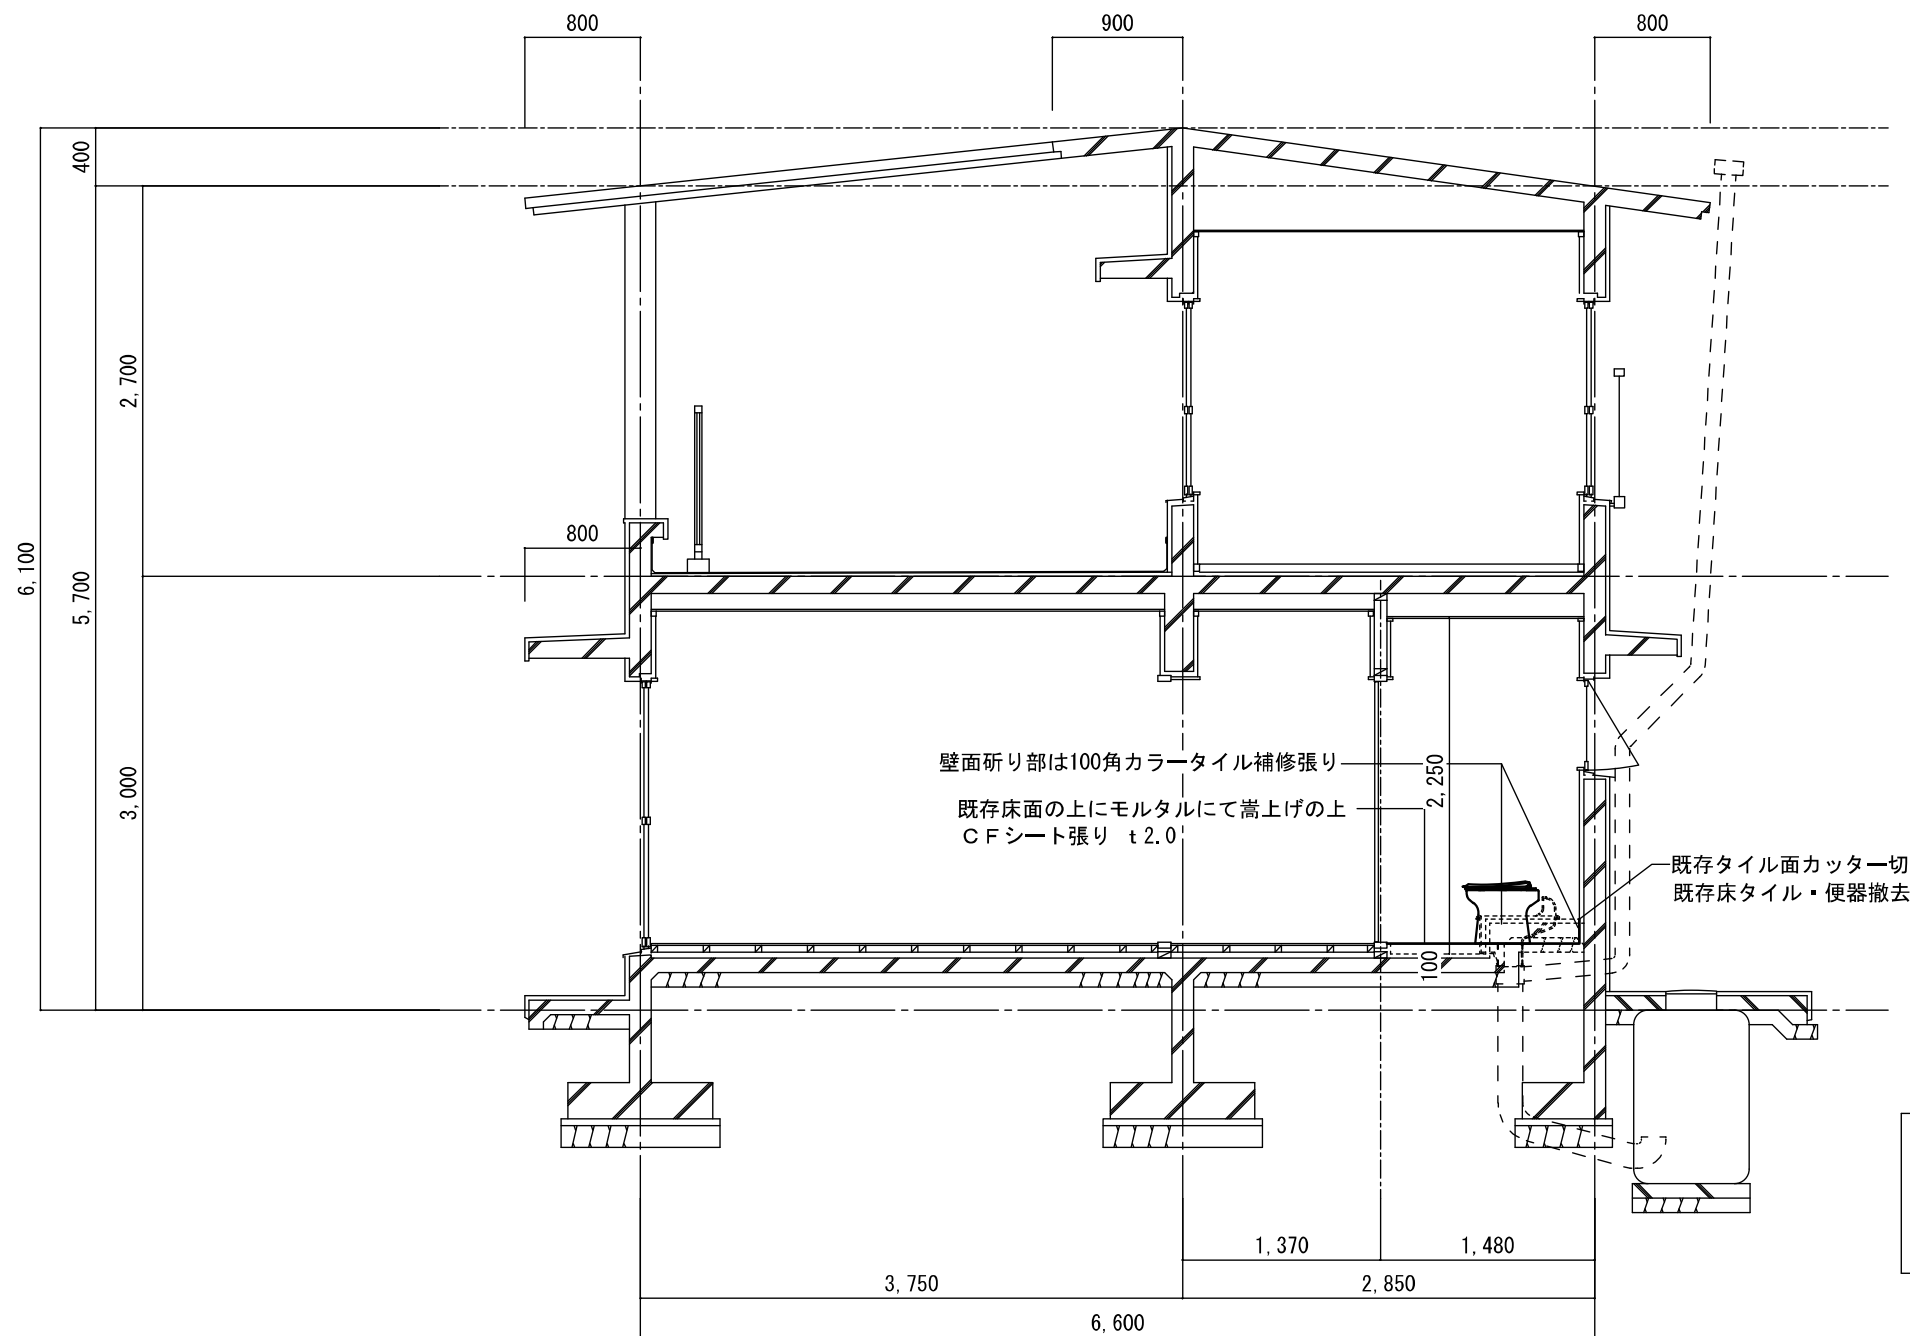


※特記
壁の補修部以外及び天井及び建具は既存のまま
床の矚り部分は再生砕石で調整の上、モルタル t 70塗り
モルタルは溶接金網6*100*100敷き込みの事

※断面形状は1～4号棟共通
断面詳細図 S=1/50



令和3年度 町営住宅万行第4団地 トイレ改修 工事

断面詳細図		
令和3年10月	S=1/50	N0-7

W I D E 設 計	
〒787-0019 高知県 四万十市 具同 7388-10 二級建築士事務所 高知 登録 第1605号 TEL 0880-37-2151 FAX 0880-37-0887 二級建築士 高知県 登録 第3894号 矢野 和秀	

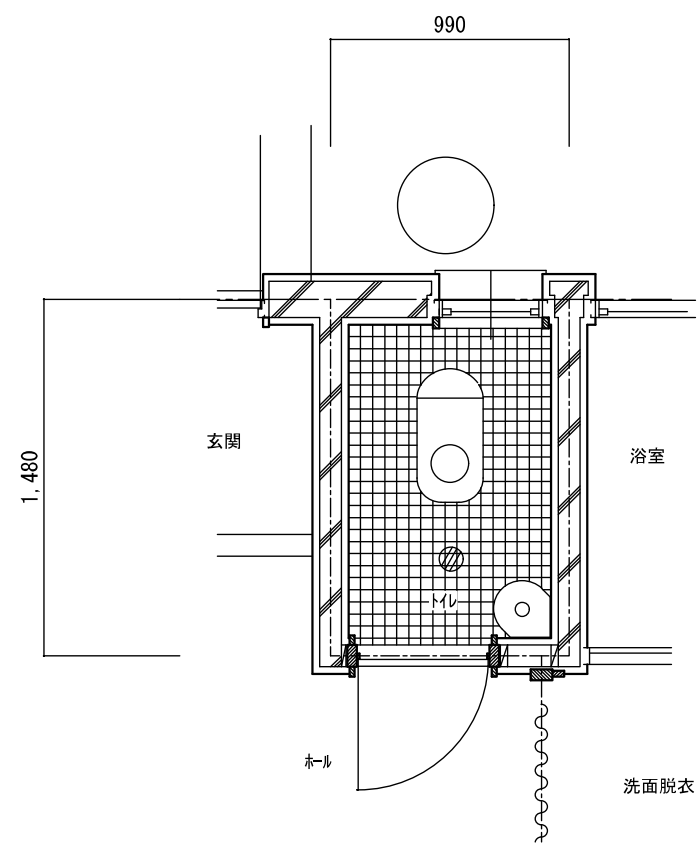

トイレ仕上表 (現況)	
床	50角モザイクタイル張り
腰壁	100角カラータイル張り
壁	モルタル下地プaster塗り
天井	石綿スレート板 t6目透し張りVP塗

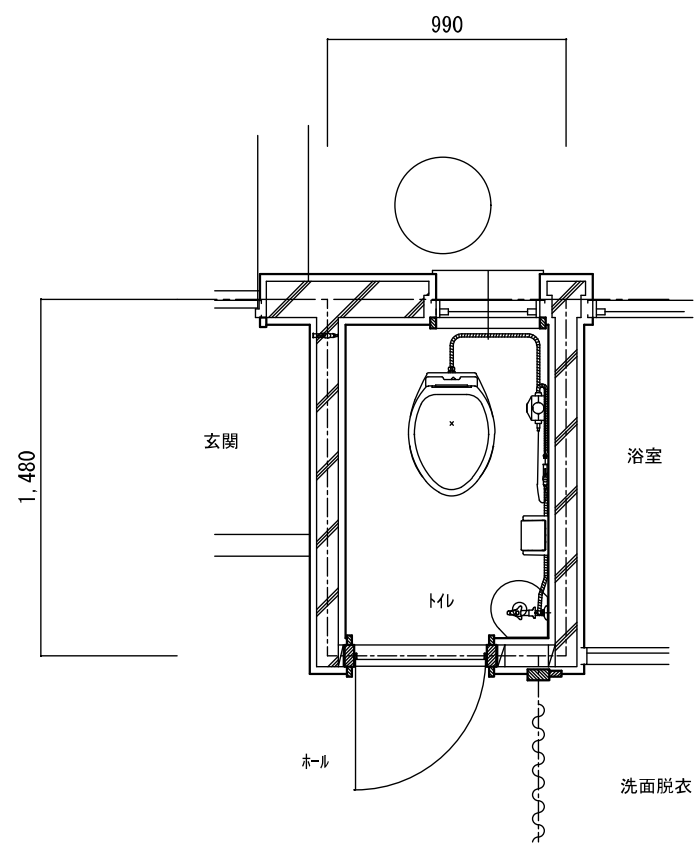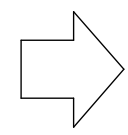


トイレ仕上表 (改修)	
床	既存床タイル一部・便器撤去のうえ 砕石調整及び・モルタル補修のうえ クッションフロアーシート t2.0貼り
腰壁	既存タイルカッター切及び研りのうえ 100角タイル補修張り
壁	既存のまま
天井	既存のまま


※改修部は1～4号棟共通

現況平面図 S=1/30


改修平面図 S=1/30

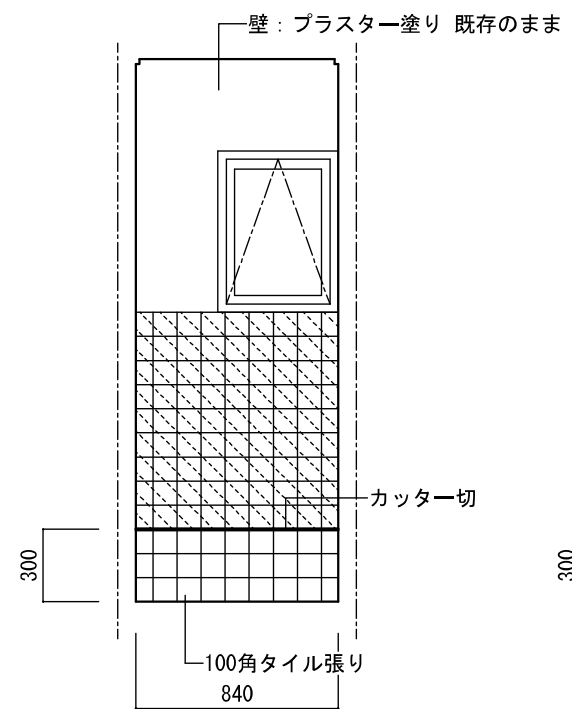


A 面

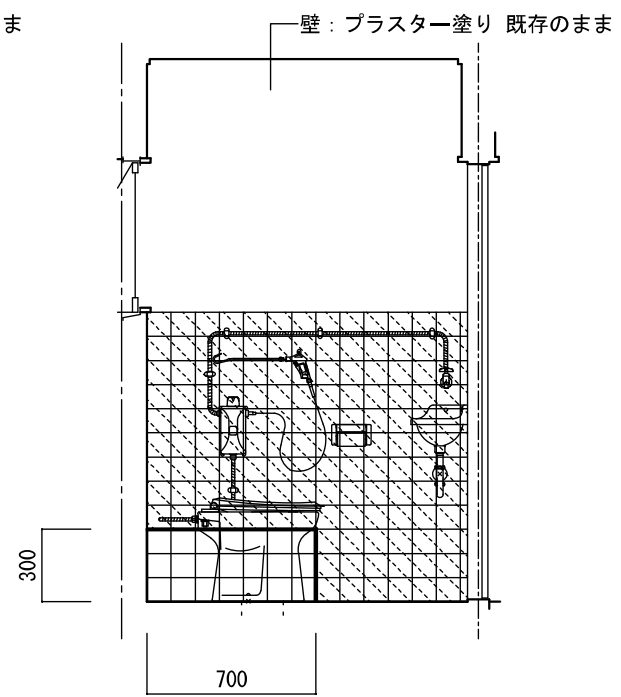

B 面

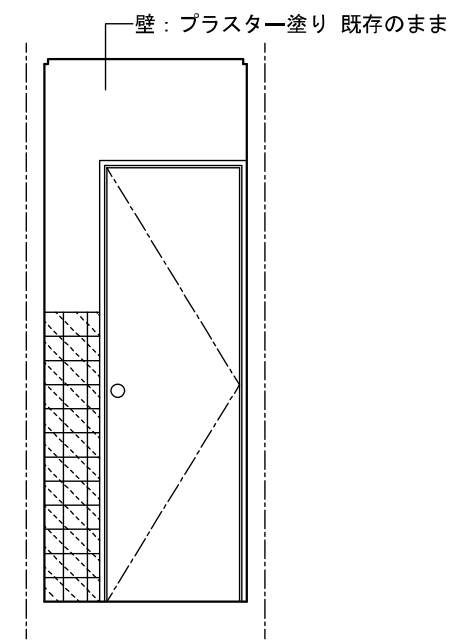

C 面

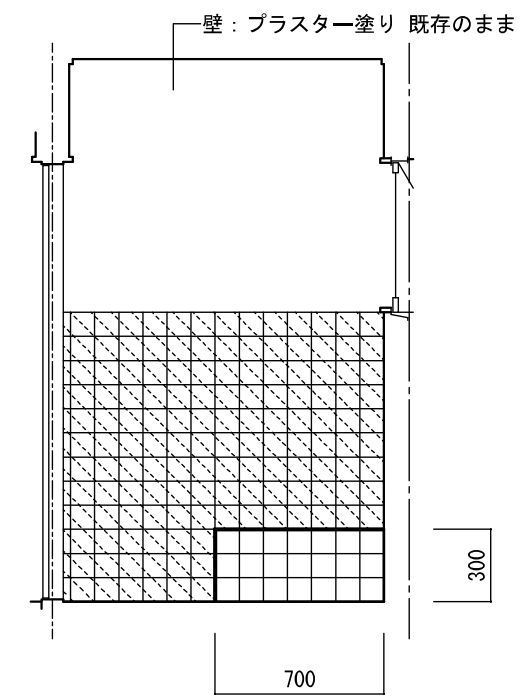

D 面

 既存タイルのまま を示す。

※改修部は1～4号棟共通

改修展開図 S=1/30

令和3年度 町営住宅万行第4団地 トイレ改修 工事

改修部 (トイレ) 平面図・展開図


令和3年10月

S=1/30



N0-8

W I D E 設 計

〒787-0019 高知県 四万十市 具同 7388-10 二級建築士事務所 高知 登録 第1605号
TEL 0880-37-2151 FAX 0880-37-0887 二級建築士 高知県 登録 第3894号 矢野 和秀

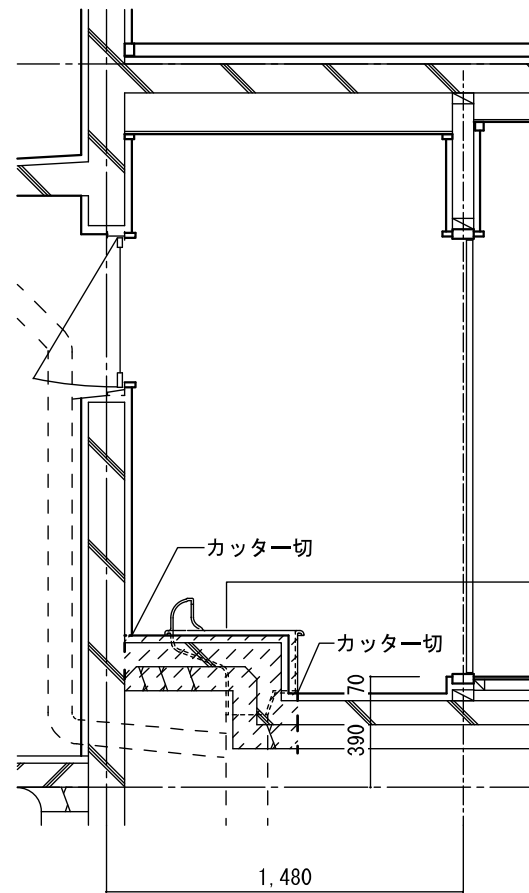


既存和風便器撤去
タイル・コンクリート撤去

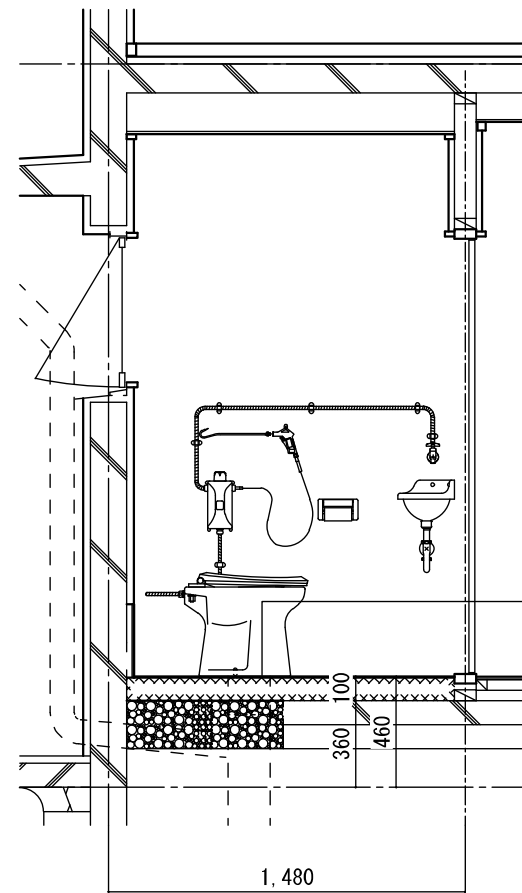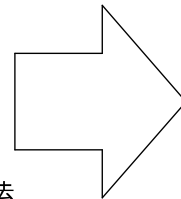

クッションフロアシート t 2.0 貼り
モルタル塗り t 100
溶接金網 6*100*100
再生砕石調整

※改修部は1～4号棟共通

改修断面詳細図 S=1/30

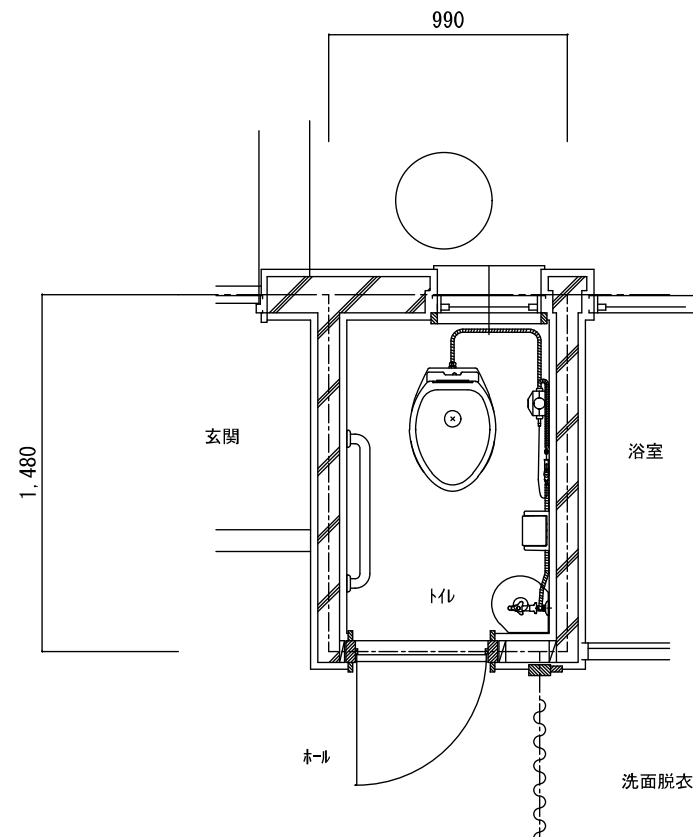

※改修部は1～4号棟共通

改修平面図 S=1/30

トイレ仕上表

便器 (簡易水洗便器: 様式・タンクレス方式) 参考: アサヒ陶器・ニューレット

洋風・FV式 A F 50 B N L I

普通便座タイプ DNB001-L1

水栓 T23AUN13

分岐バルブ B24-13

フレキチューブ T14-13 L=1.5m 付属品共

手摺 TS134GY6S #NW1

※ペーパーホルダー・手洗い器 は既存のまま

令和3年度 町営住宅万行第4団地 トイレ改修 工事

改修部 (トイレ) 設備図


令和3年10月

S=1/30

N0-10

W I D E 設 計


〒787-0019 高知県 四万十市 具同 7388-10 二級建築士事務所 高知 登録 第1605号
TEL 0880-37-2151 FAX 0880-37-0887 二級建築士 高知県 登録 第3894号 矢野 和秀

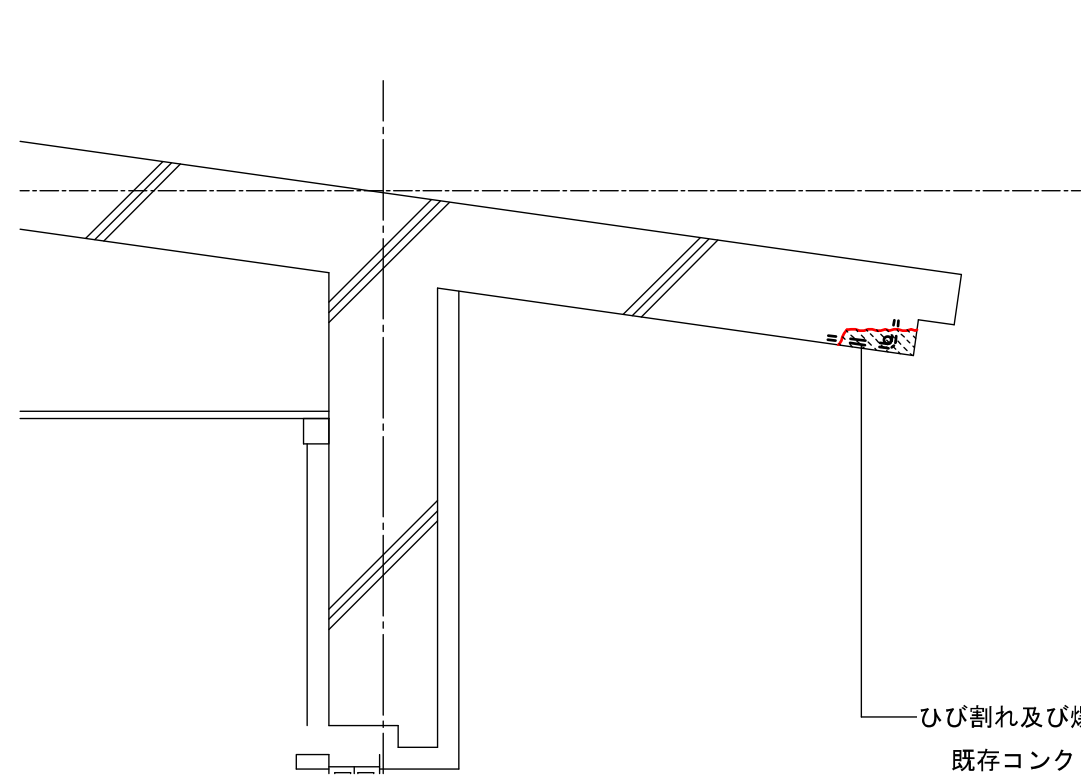

断面

ひび割れ及び爆裂部分

既存コンクリートひび割れ部分を打撃調査の上
脱落の恐れのある部分は、研り撤去の上
鉄筋のザビをケレン処理し防錆塗装の上
ポリマーセメントモルタルにて補修ぬりとする。

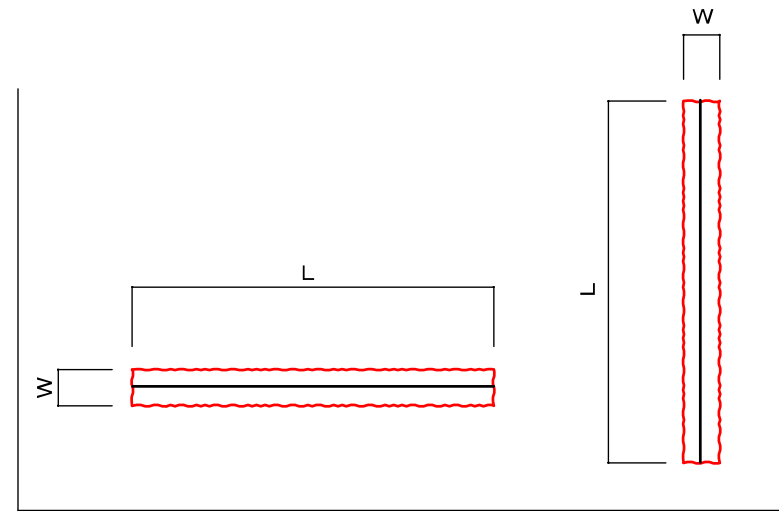


※ W は約100mm程度とする。


見上げ

※各号棟 記載改修数量は 概算のため、現場にて調査後決定とする


軒先改修概略図

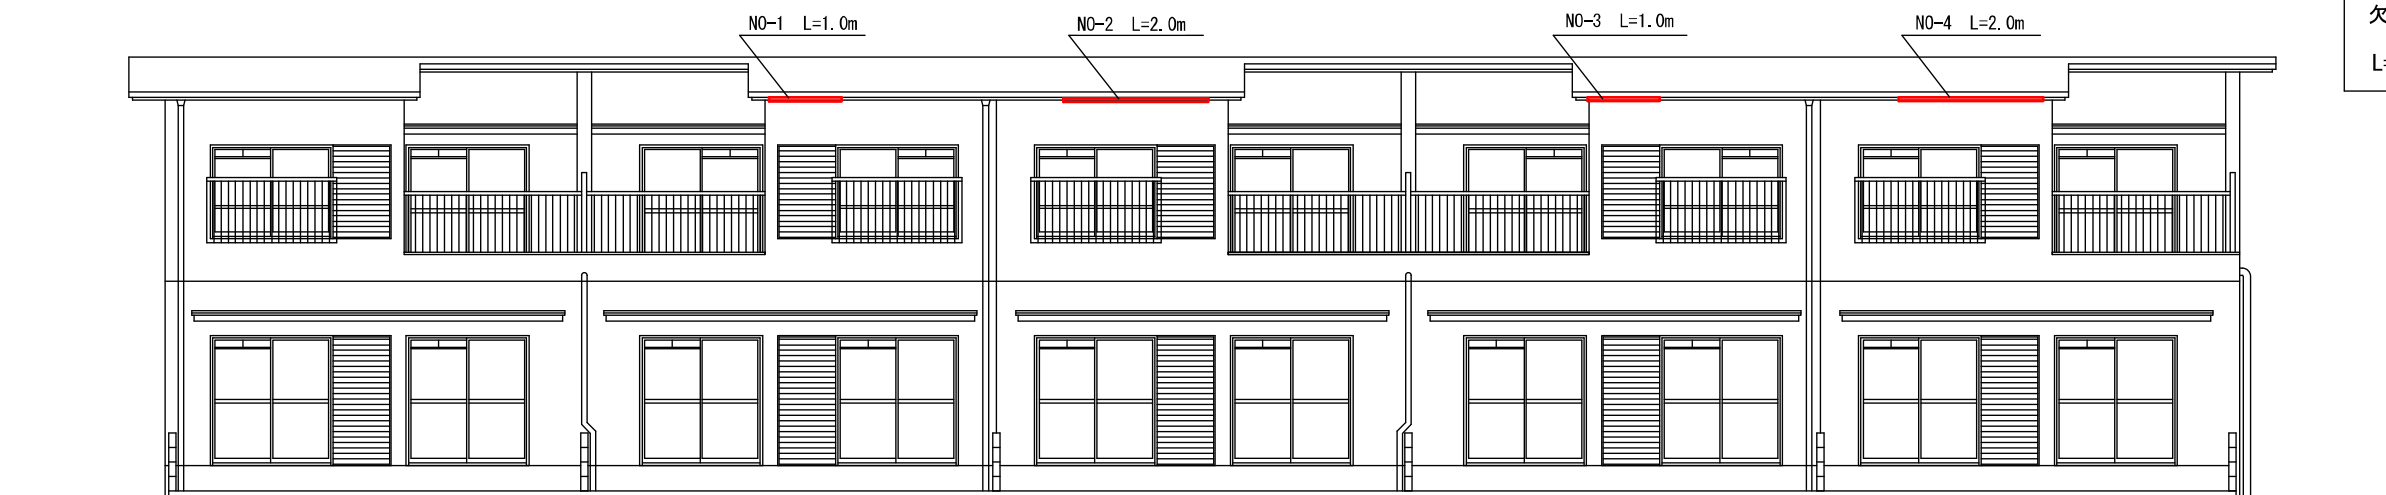


南 面

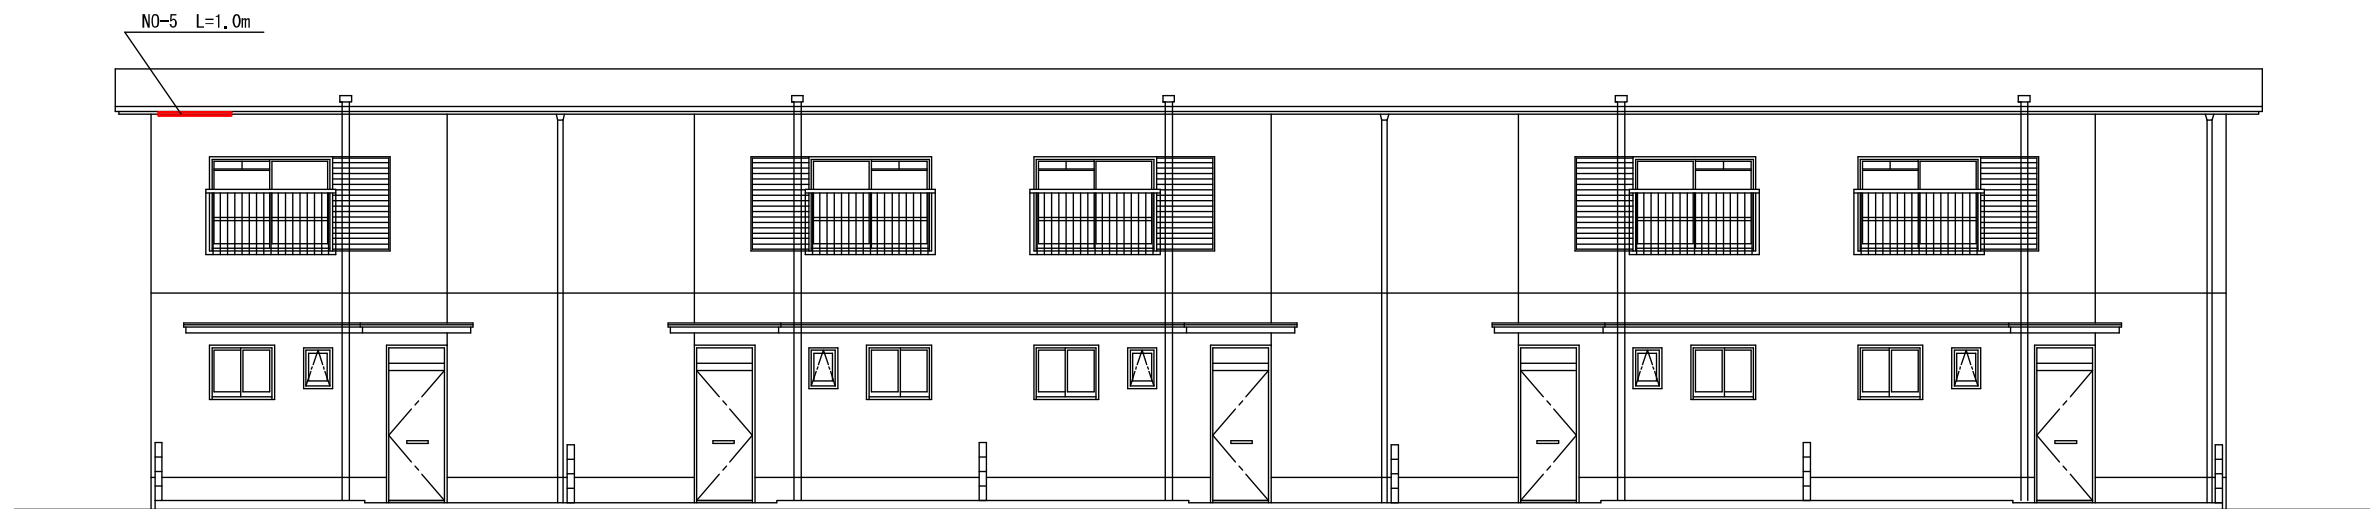


北 面

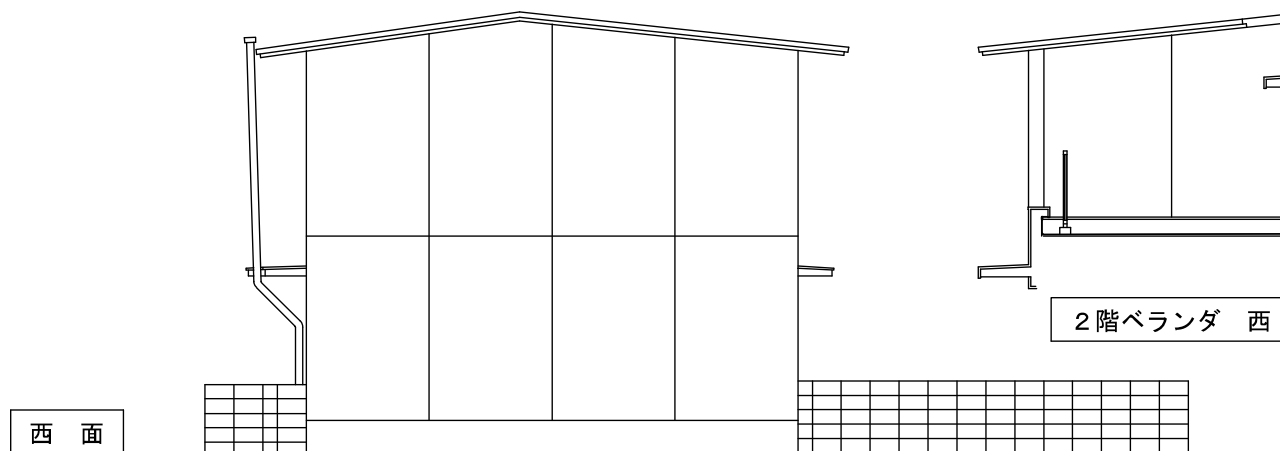


西 面

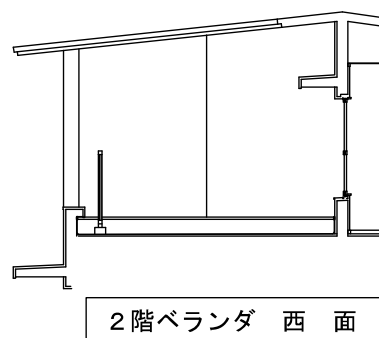

2階ベランダ 西 面

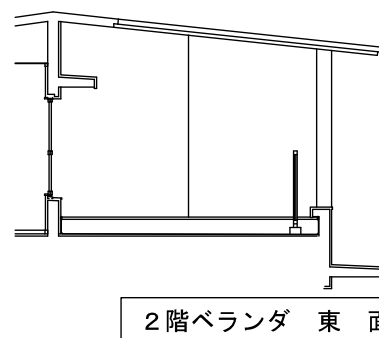

2階ベランダ 東 面

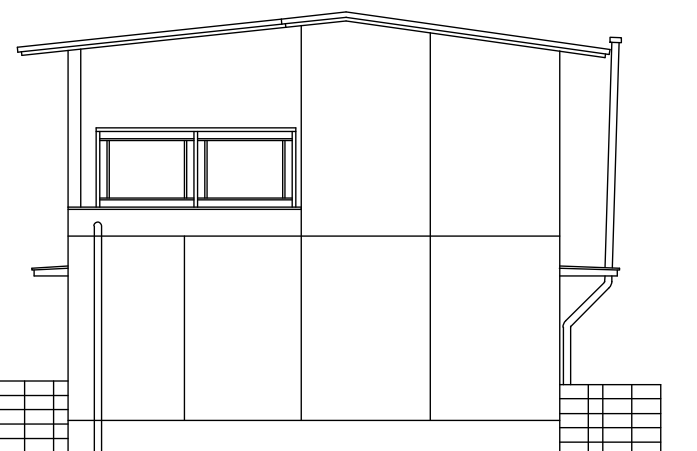

東 面

【 1 号 棟 】

令和 3 年 度 町 営 住 宅 万 行 第 4 団 地 トイレ改修 工 事

外部改修部分 立面図（1号棟）


令和 3 年 10 月

S=1/100


NO-12

W I D E 設 計


〒787-0019 高知県 四万十市 具同 7388-10 二級建築士事務所 高知 登録 第1605号
TEL 0880-37-2151 FAX 0880-37-0887 二級建築士 高知県 登録 第3894号 矢野 和秀

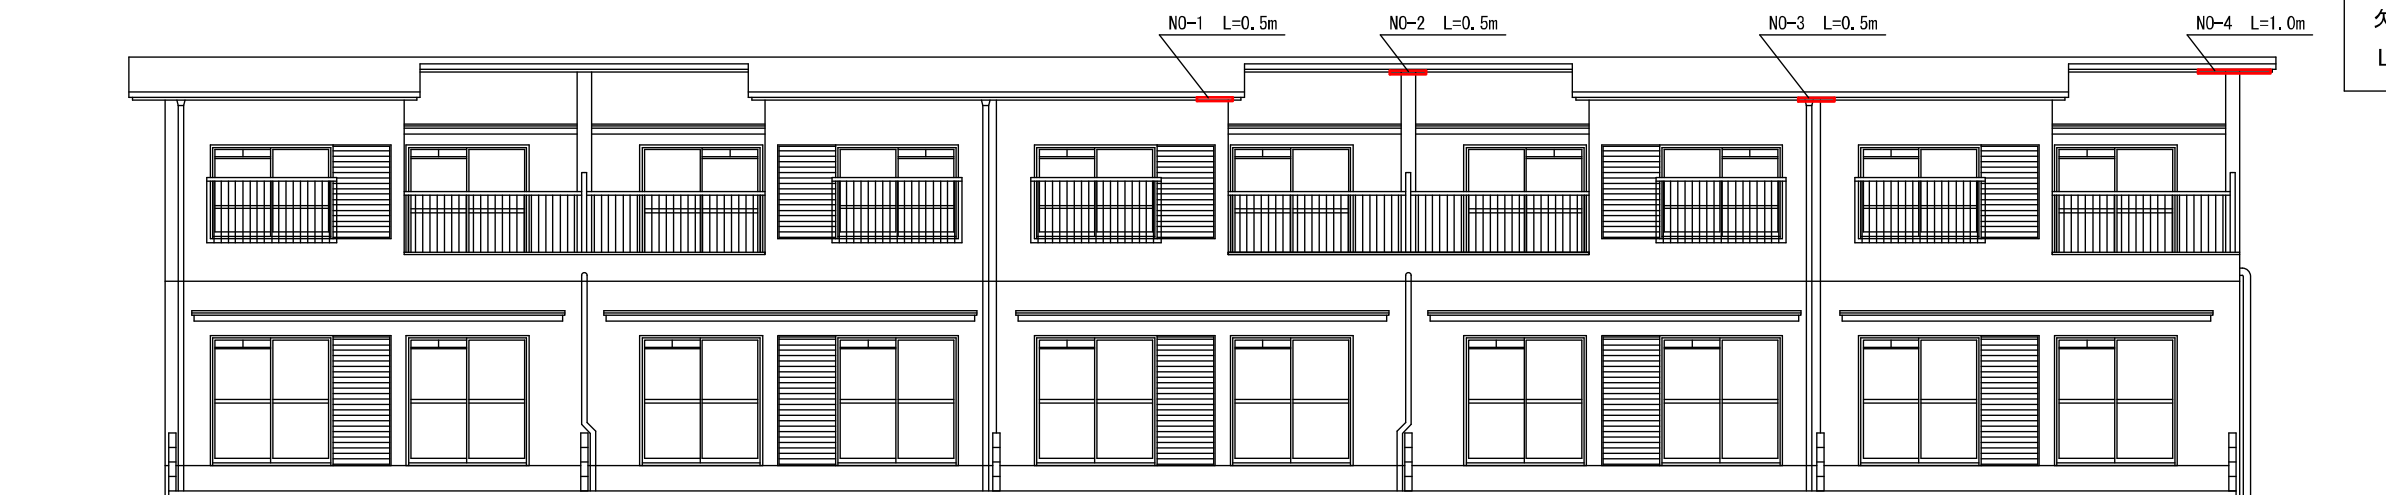

南 面

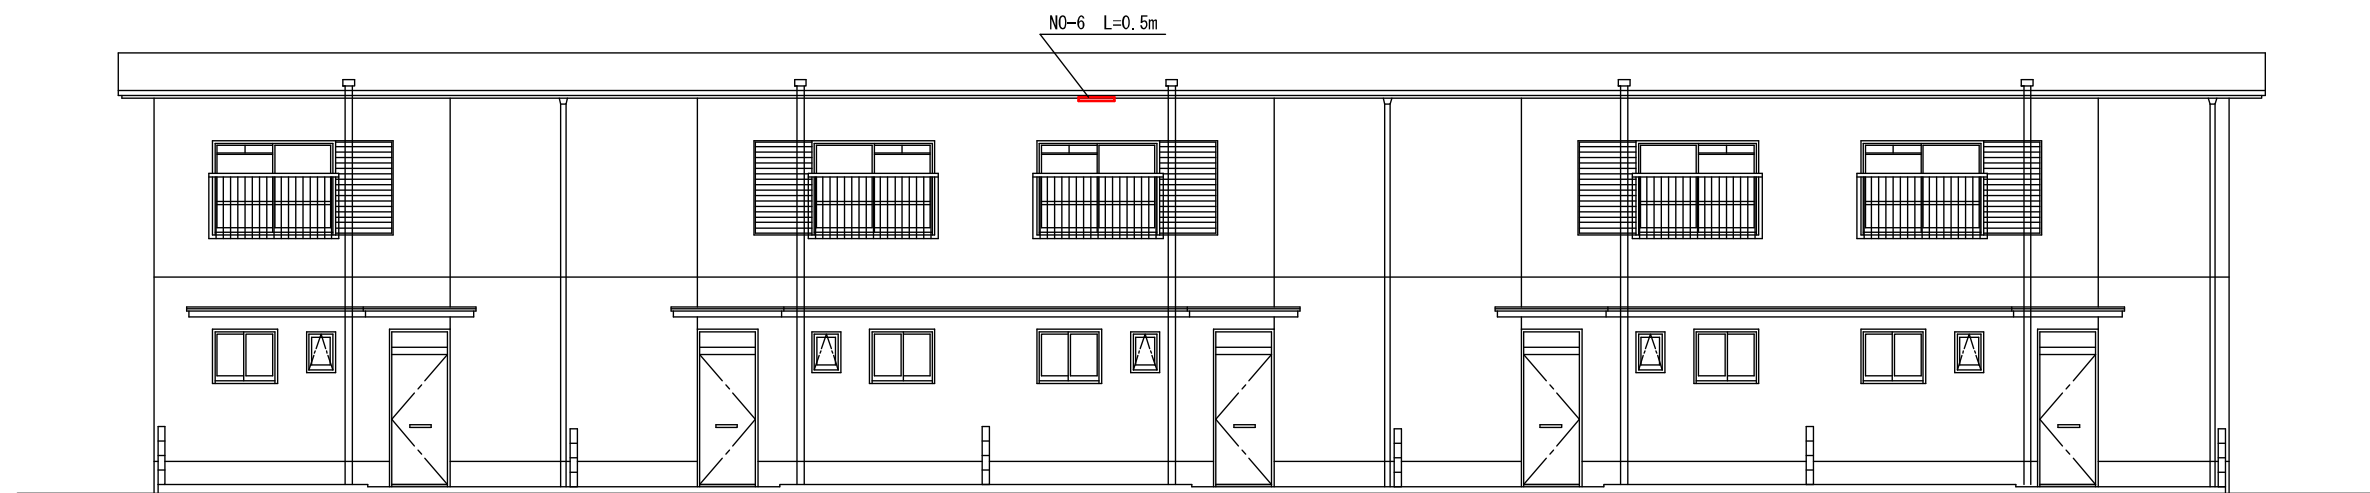

北 面

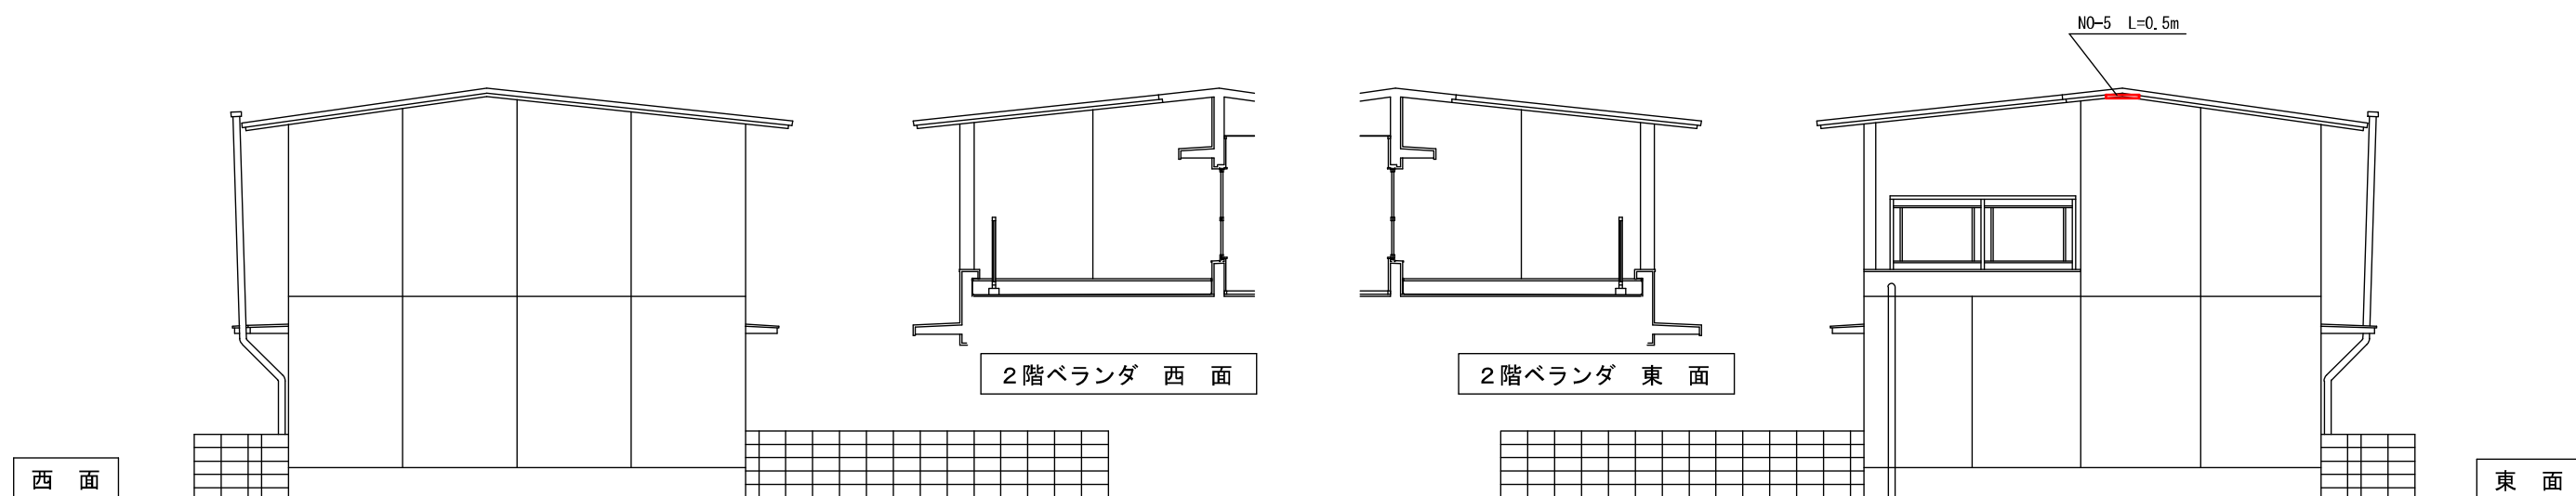

【2号棟】

令和3年度 町営住宅万行第4団地 トイレ改修 工事

外部改修部分 立面図（2号棟）



令和3年10月

S=1/100

NO-13

W I D E 設 計

〒787-0019 高知県 四万十市 具同 7388-10 二級建築士事務所 高知 登録 第1605号
TEL 0880-37-2151 FAX 0880-37-0887 二級建築士 高知県 登録 第3894号 矢野 和秀

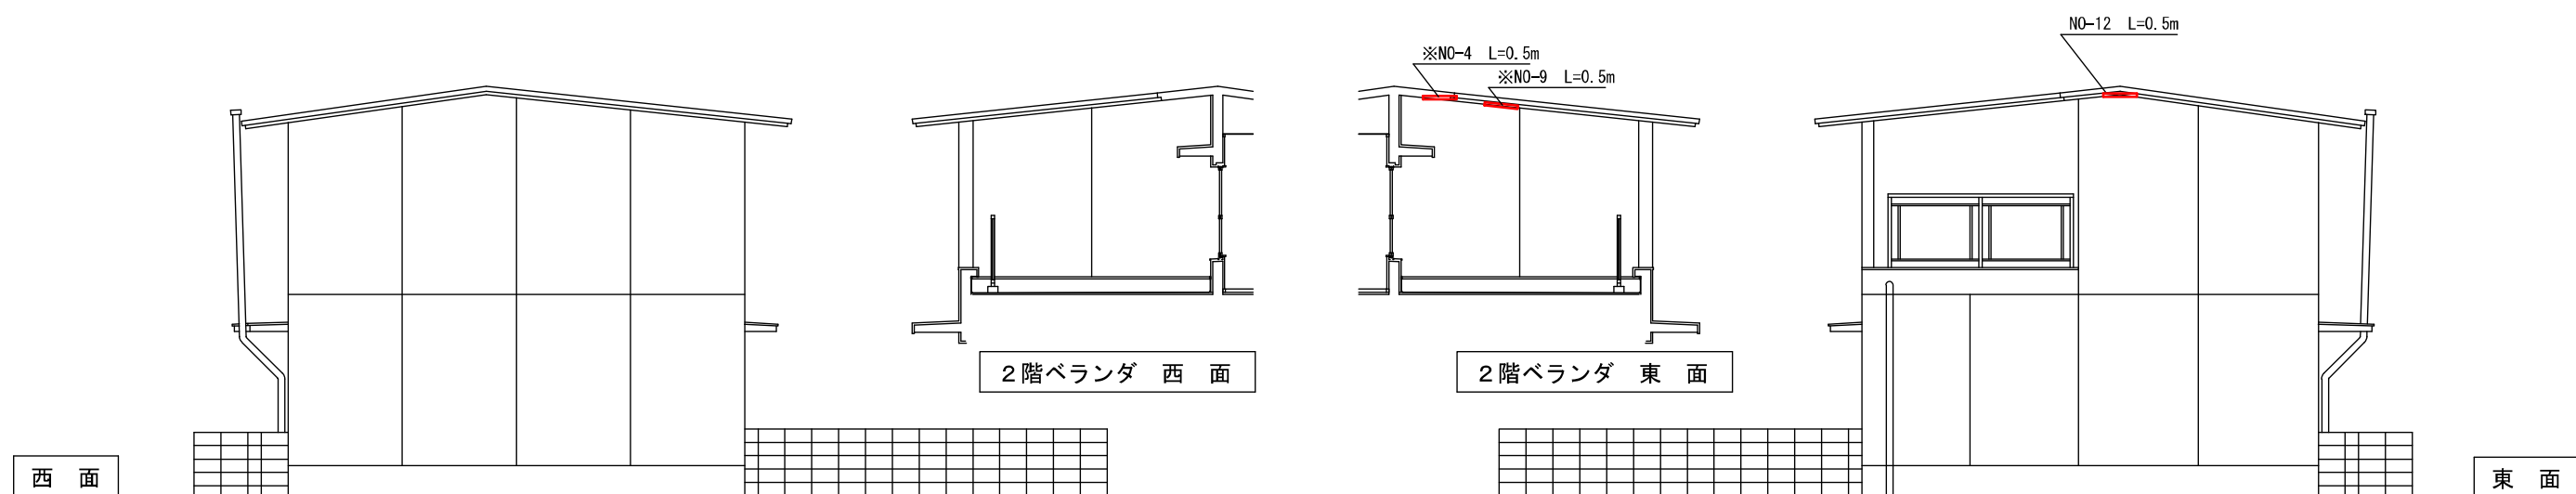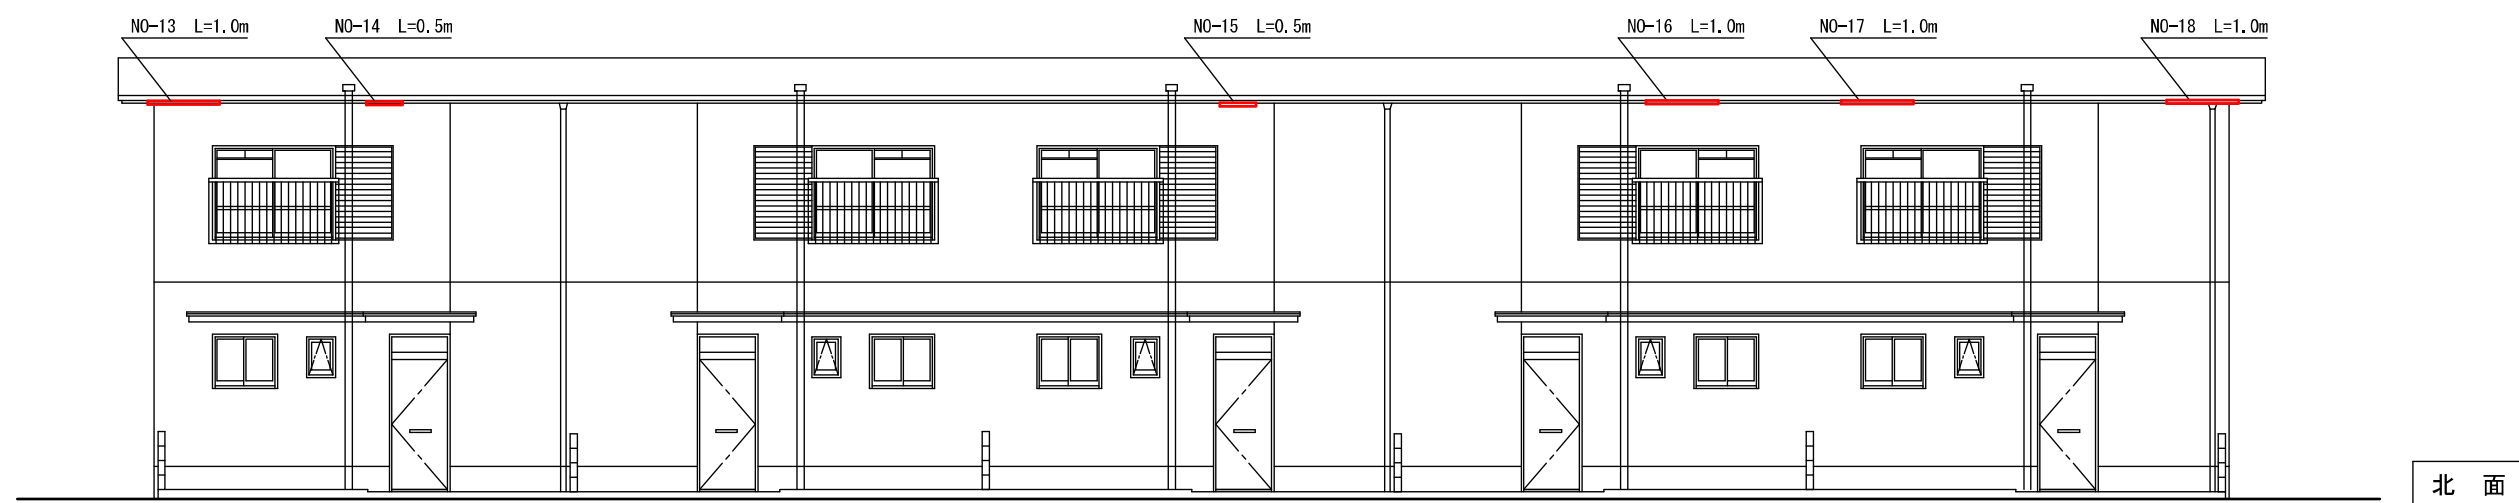

【3号棟】

令和3年度 町営住宅万行第4団地 トイレ改修 工事

外部改修部分 立面図（3号棟）


令和3年10月

S=1/100


NO-14

W I D E 設 計


〒787-0019 高知県 四万十市 具同 7388-10 二級建築士事務所 高知 登録 第1605号
TEL 0880-37-2151 FAX 0880-37-0887 二級建築士 高知県 登録 第3894号 矢野 和秀

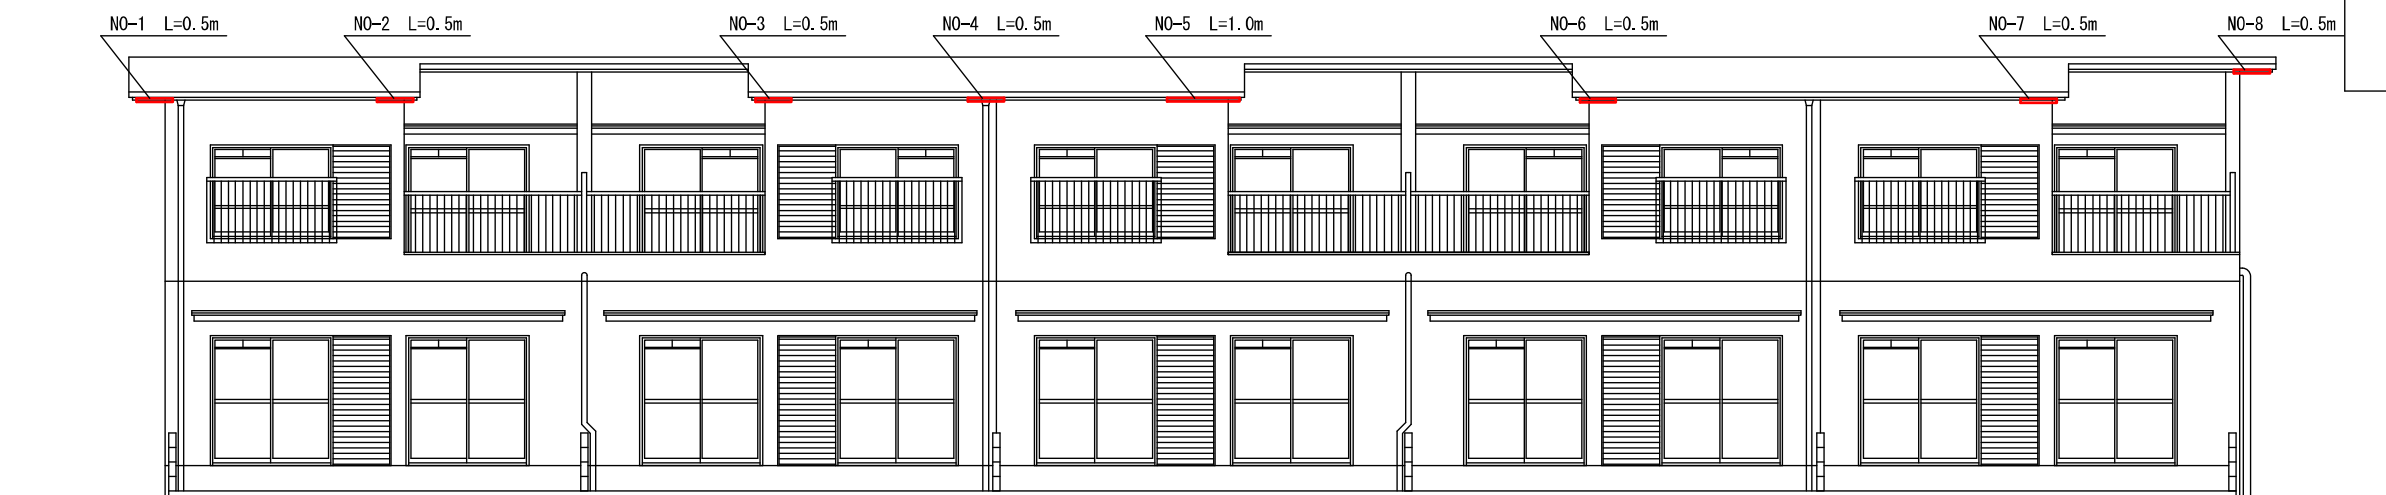


南 面

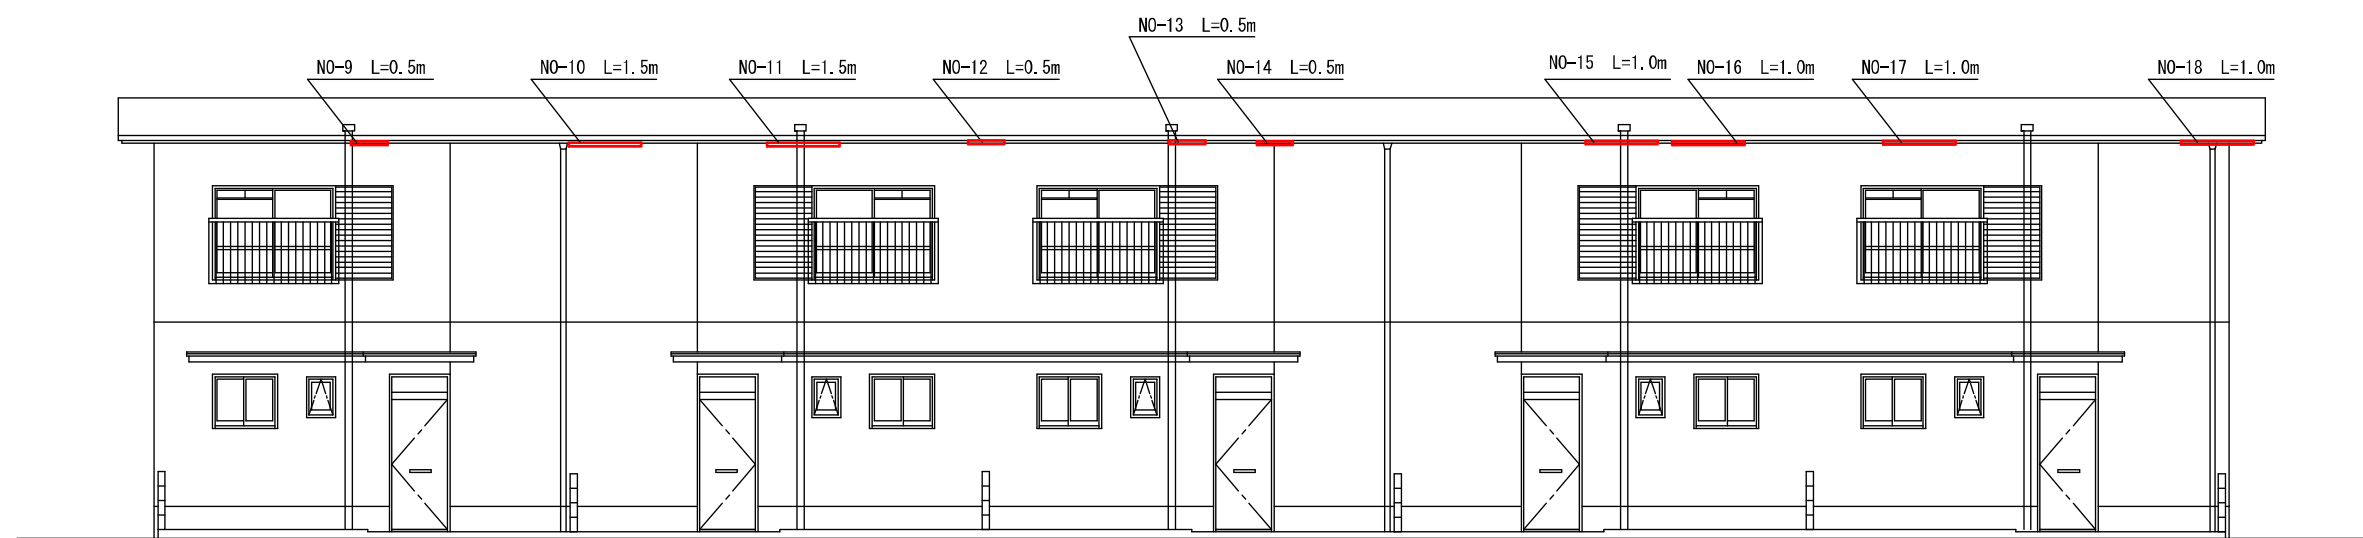


北 面

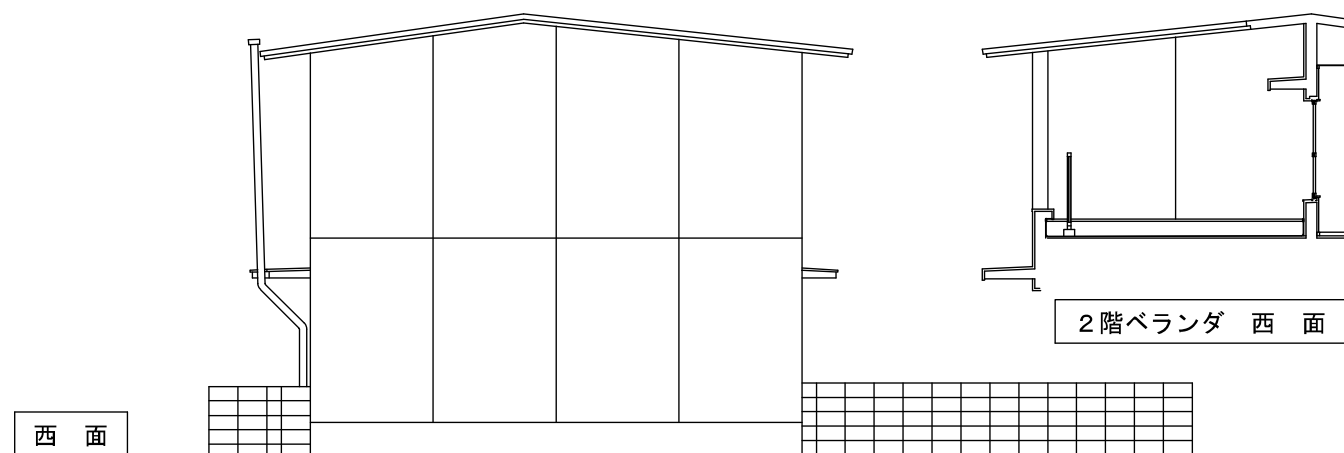


西 面

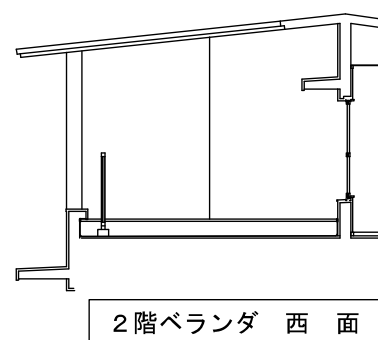

2階ベランダ 西 面

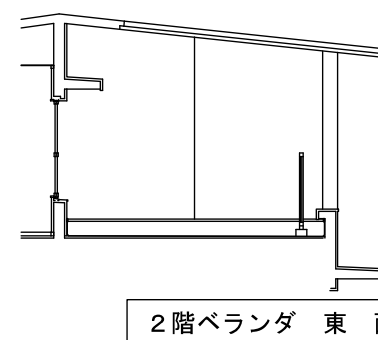

2階ベランダ 東 面

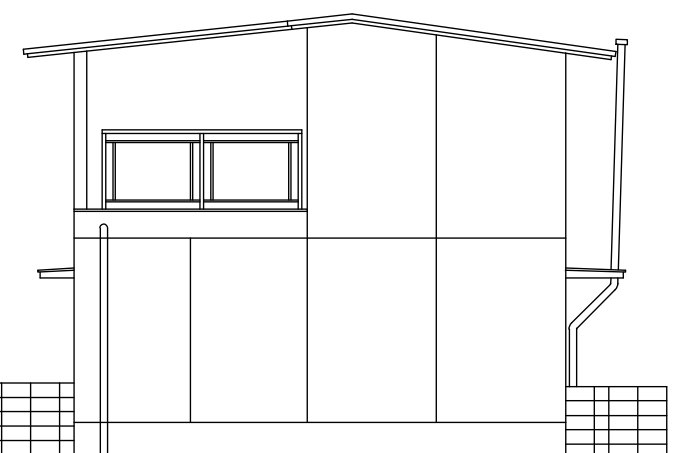

東 面

【 4 号棟】

令和 3 年度 町営住宅万行第 4 団地 トイレ改修 工事

外部改修部分 立面図 (4 号棟)

令和 3 年 10 月

S=1/100

NO-15

W I D E 設 計

〒787-0019 高知県 四万十市 具同 7388-10 二級建築士事務所 高知 登録 第 1 6 0 5 号
TEL 0880-37-2151 FAX 0880-37-0887 二級建築士 高知県 登録 第 3 8 9 4 号 矢野 和秀