



仕様書1 (金網柵)(ロール)

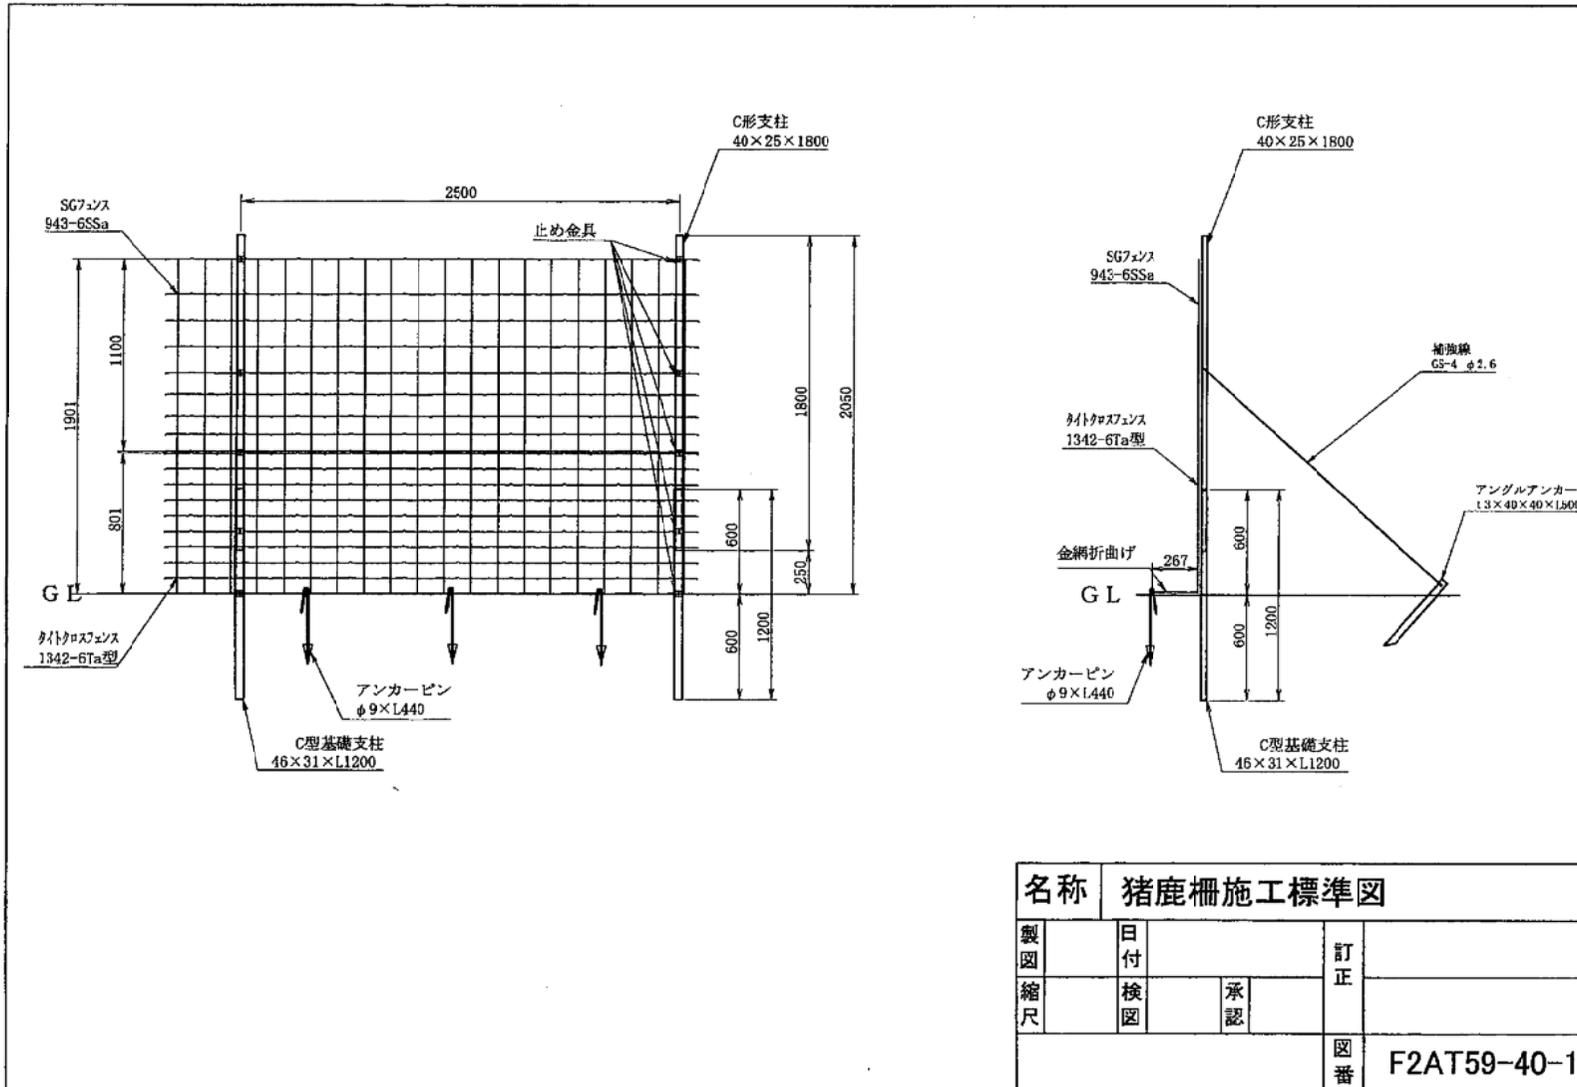

名称		猪鹿柵施工標準図	
製 図 縮 尺	日付		訂正
	検図	承認	
			図番 F2AT59-40-1


仕様書1(ロール柵)

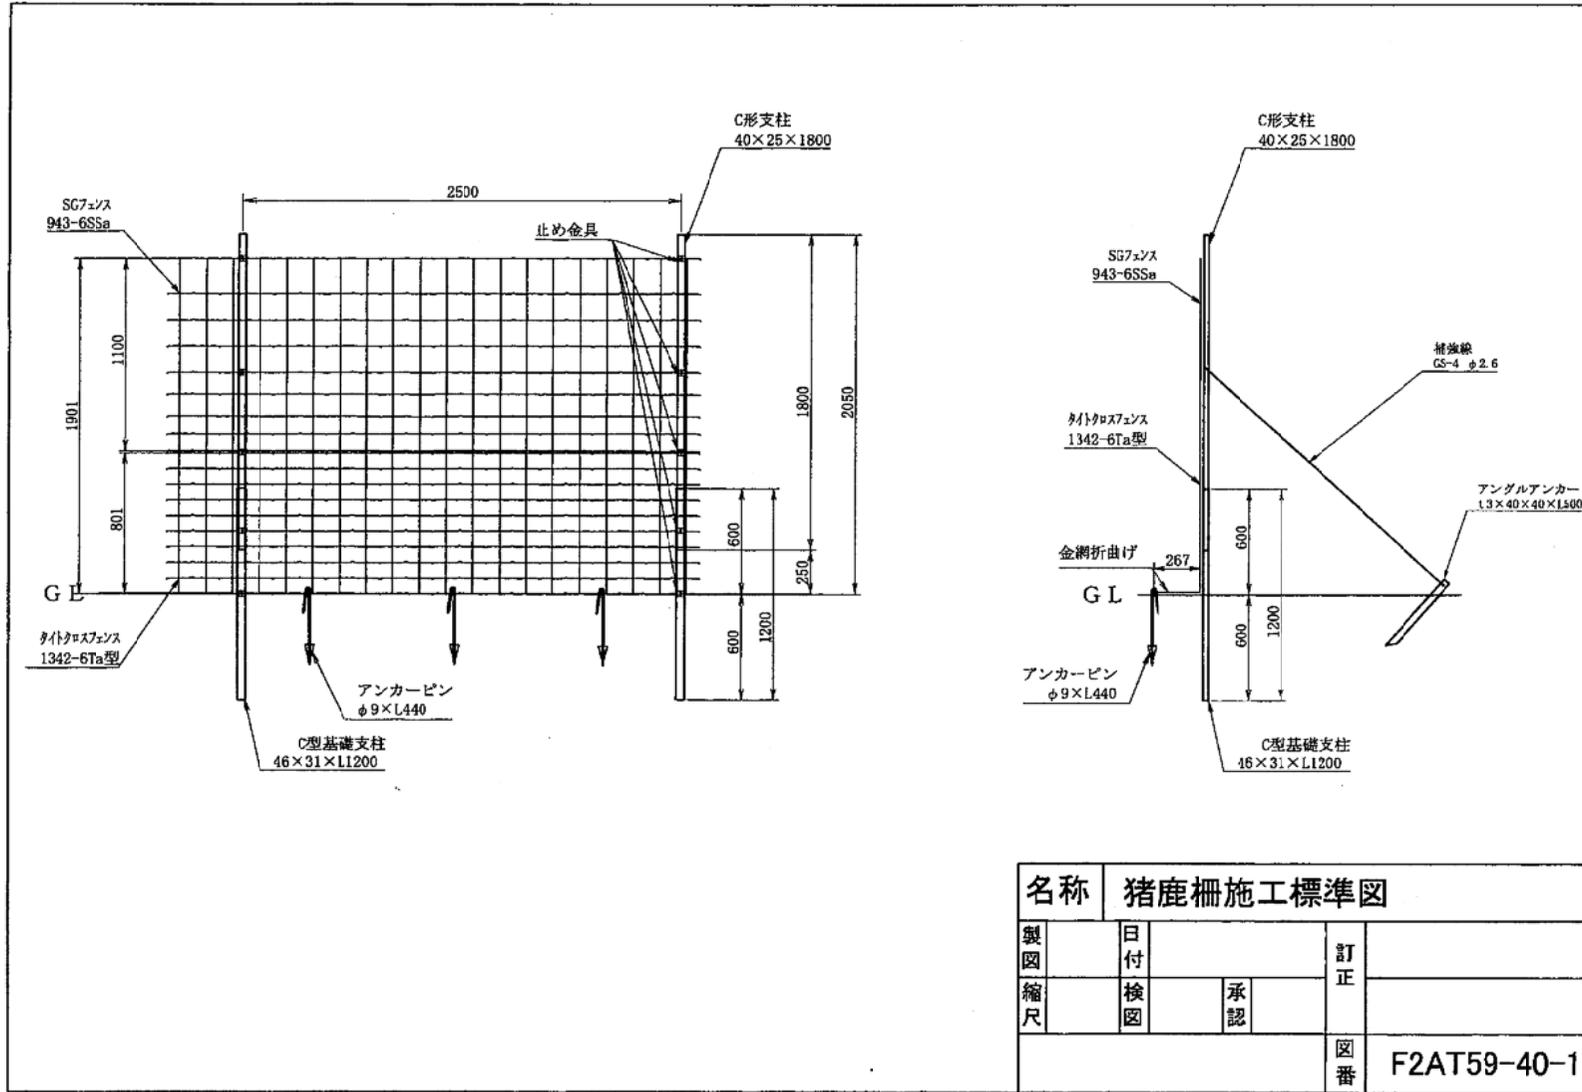

仕様書 1

品名	イノシシ用金網柵 (いのししくん)				備考	(相当品可)
仕様等	下記のとおり				生産予定数	
分類コード		製図		縮尺	納入予定日	

(亜鉛メッキ仕上げ)

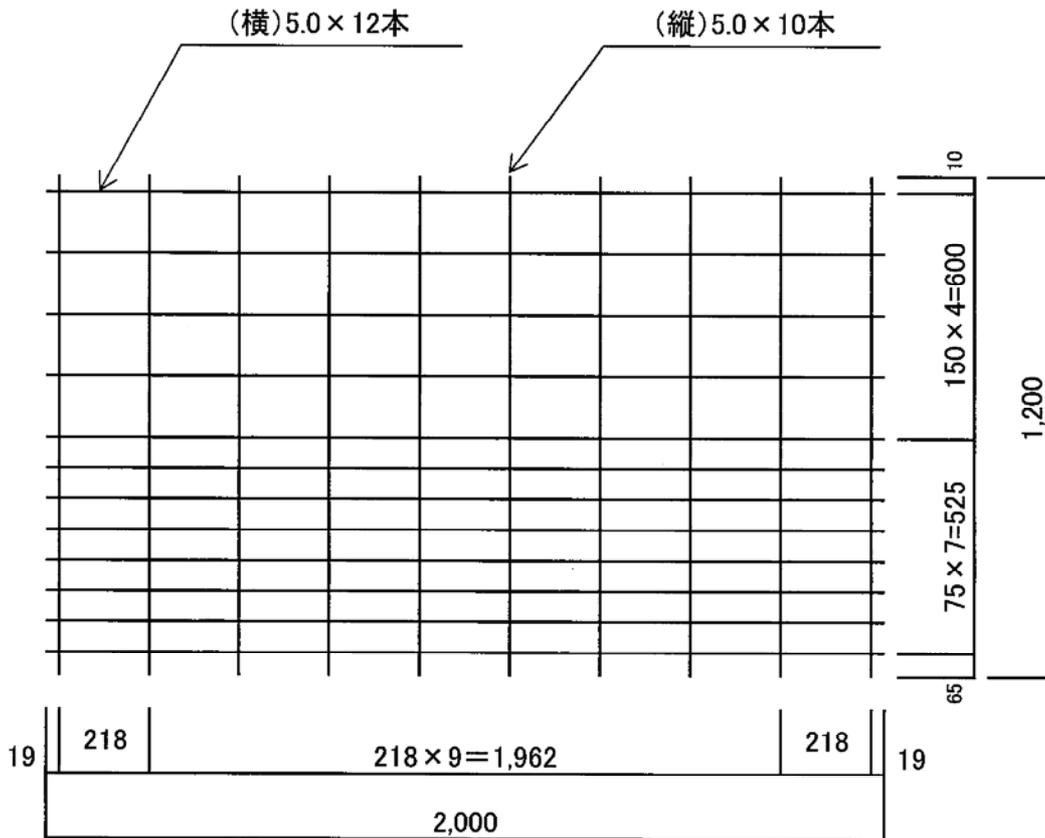


線径(mm)	線種	網目	高さ	幅	重量
Ø5	メッキ線	75/150×218mm	1,200mm	2,000mm	5.544kg

仕様書 1

品名	イノシシ用金網柵 (いのししくん)				備考	(相当品可)
仕様等	下記のとおり				生産予定数	
分類コード		製図		縮尺	納入予定日	

(亜鉛メッキ仕上げ)

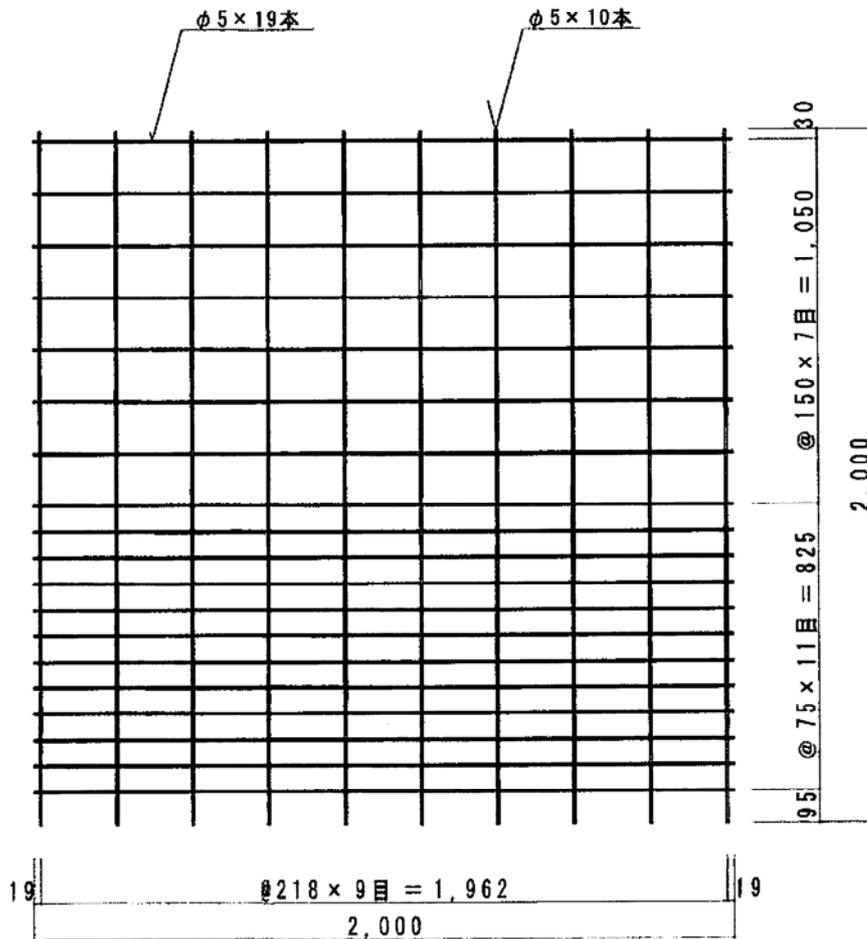


線径(mm)	線種	網目	高さ	幅	重量
φ5	メッキ線	75/150 × 218mm	2,000mm	2,000mm	8.932kg

仕様書1(丸パイプ支柱)

標準部材

メッキパイプ

支柱下段 長さ1500mm
径32mm×厚1.5mm
剣先加工
埋め込み 指示ライン加工

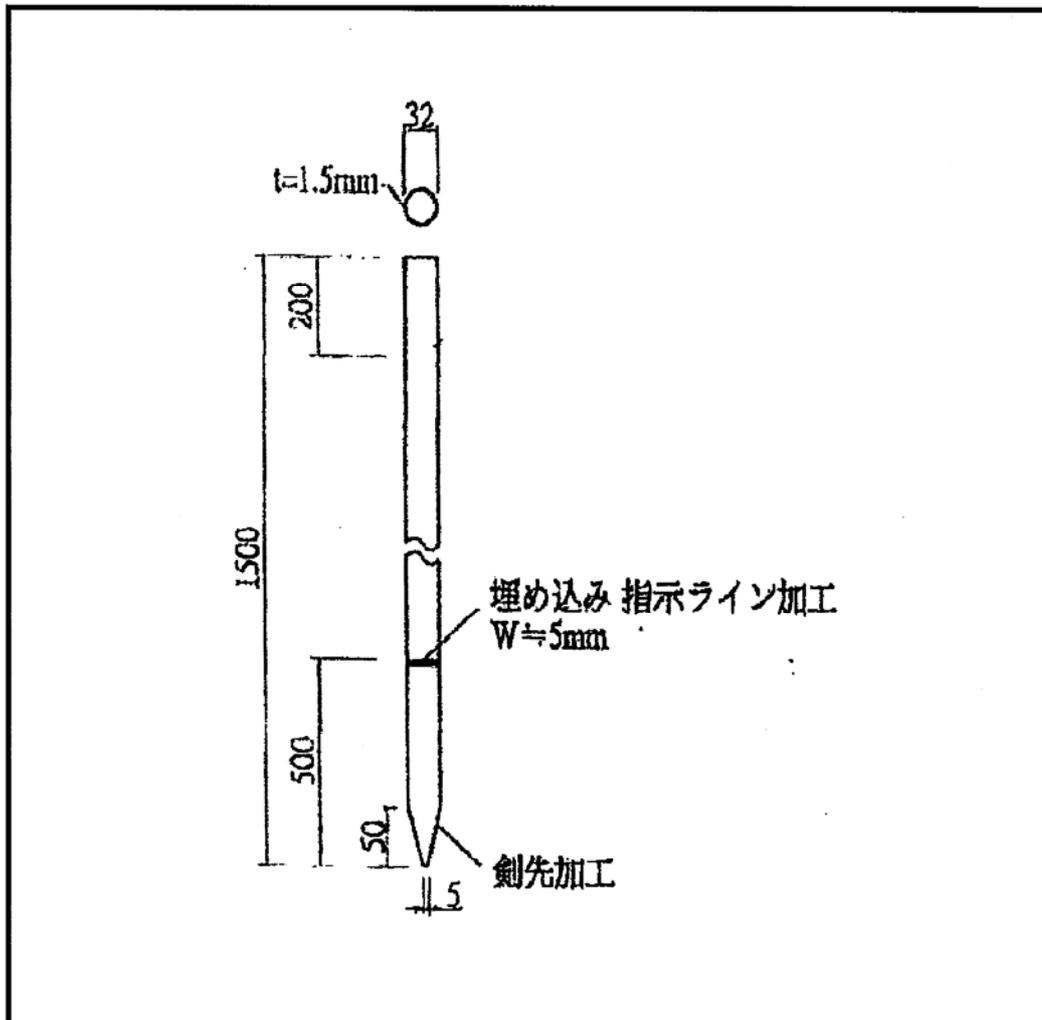

(単位:mm)

仕様書1(丸パイプ支柱)


標準部材

メッキパイプ

支柱下段 長さ1500mm
径32mm×厚1.5mm
剣先加工
埋め込み 指示ライン加工

メッキパイプ

支柱上段 長さ1200mm
径25mm×厚1.2mm
十字加工

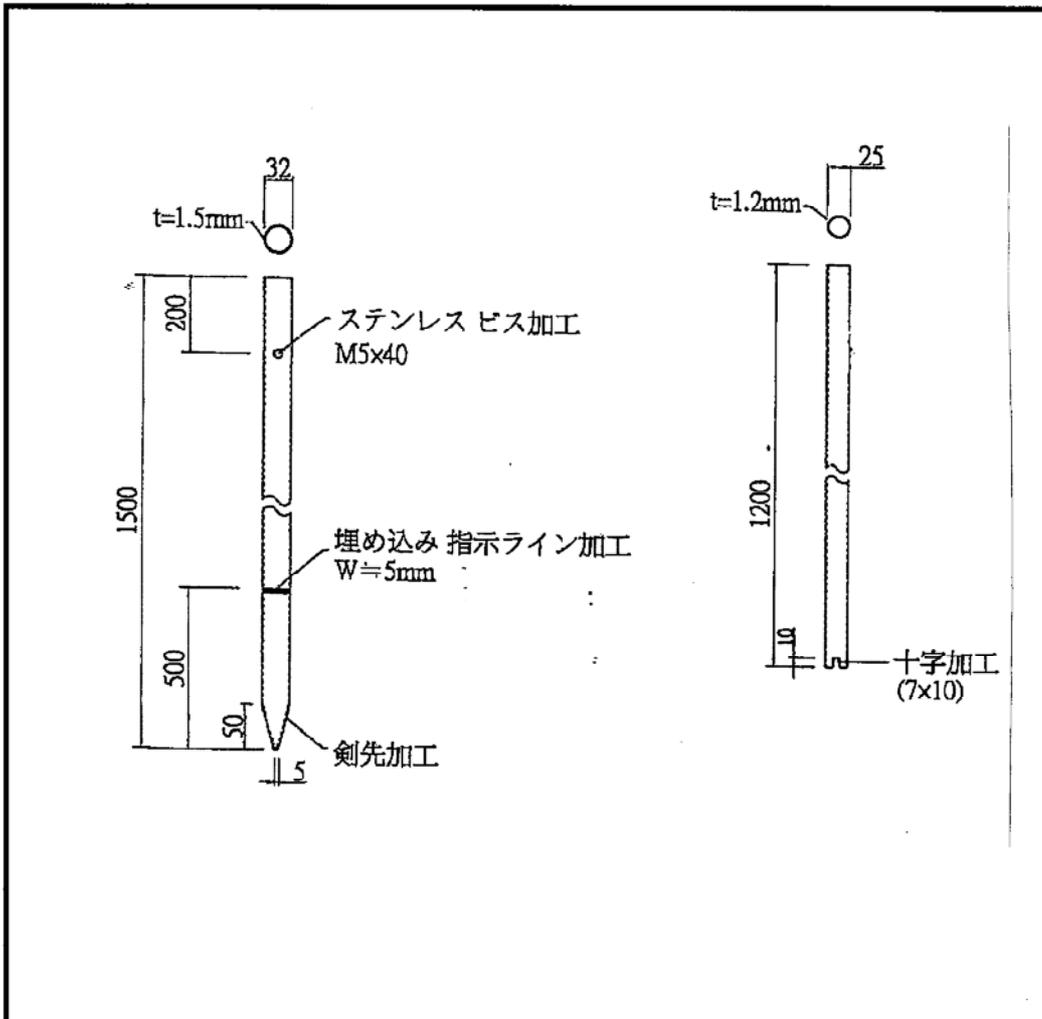

(単位:mm)

仕様書1 (門扉用コイル)

線径：4 mm

ピッチ：80 mm

長さ：1.2 m

内径：30 mm

外径：38 mm

