


黒潮町入野地区宅地造成事業 土地利用計画平面図(案)

錦野団地

A3 S=1:2,500

凡例

	開発区域	【A=20.82ha】
	宅地	
	道路	
	法面	
	調整池(ため池)	
	その他	

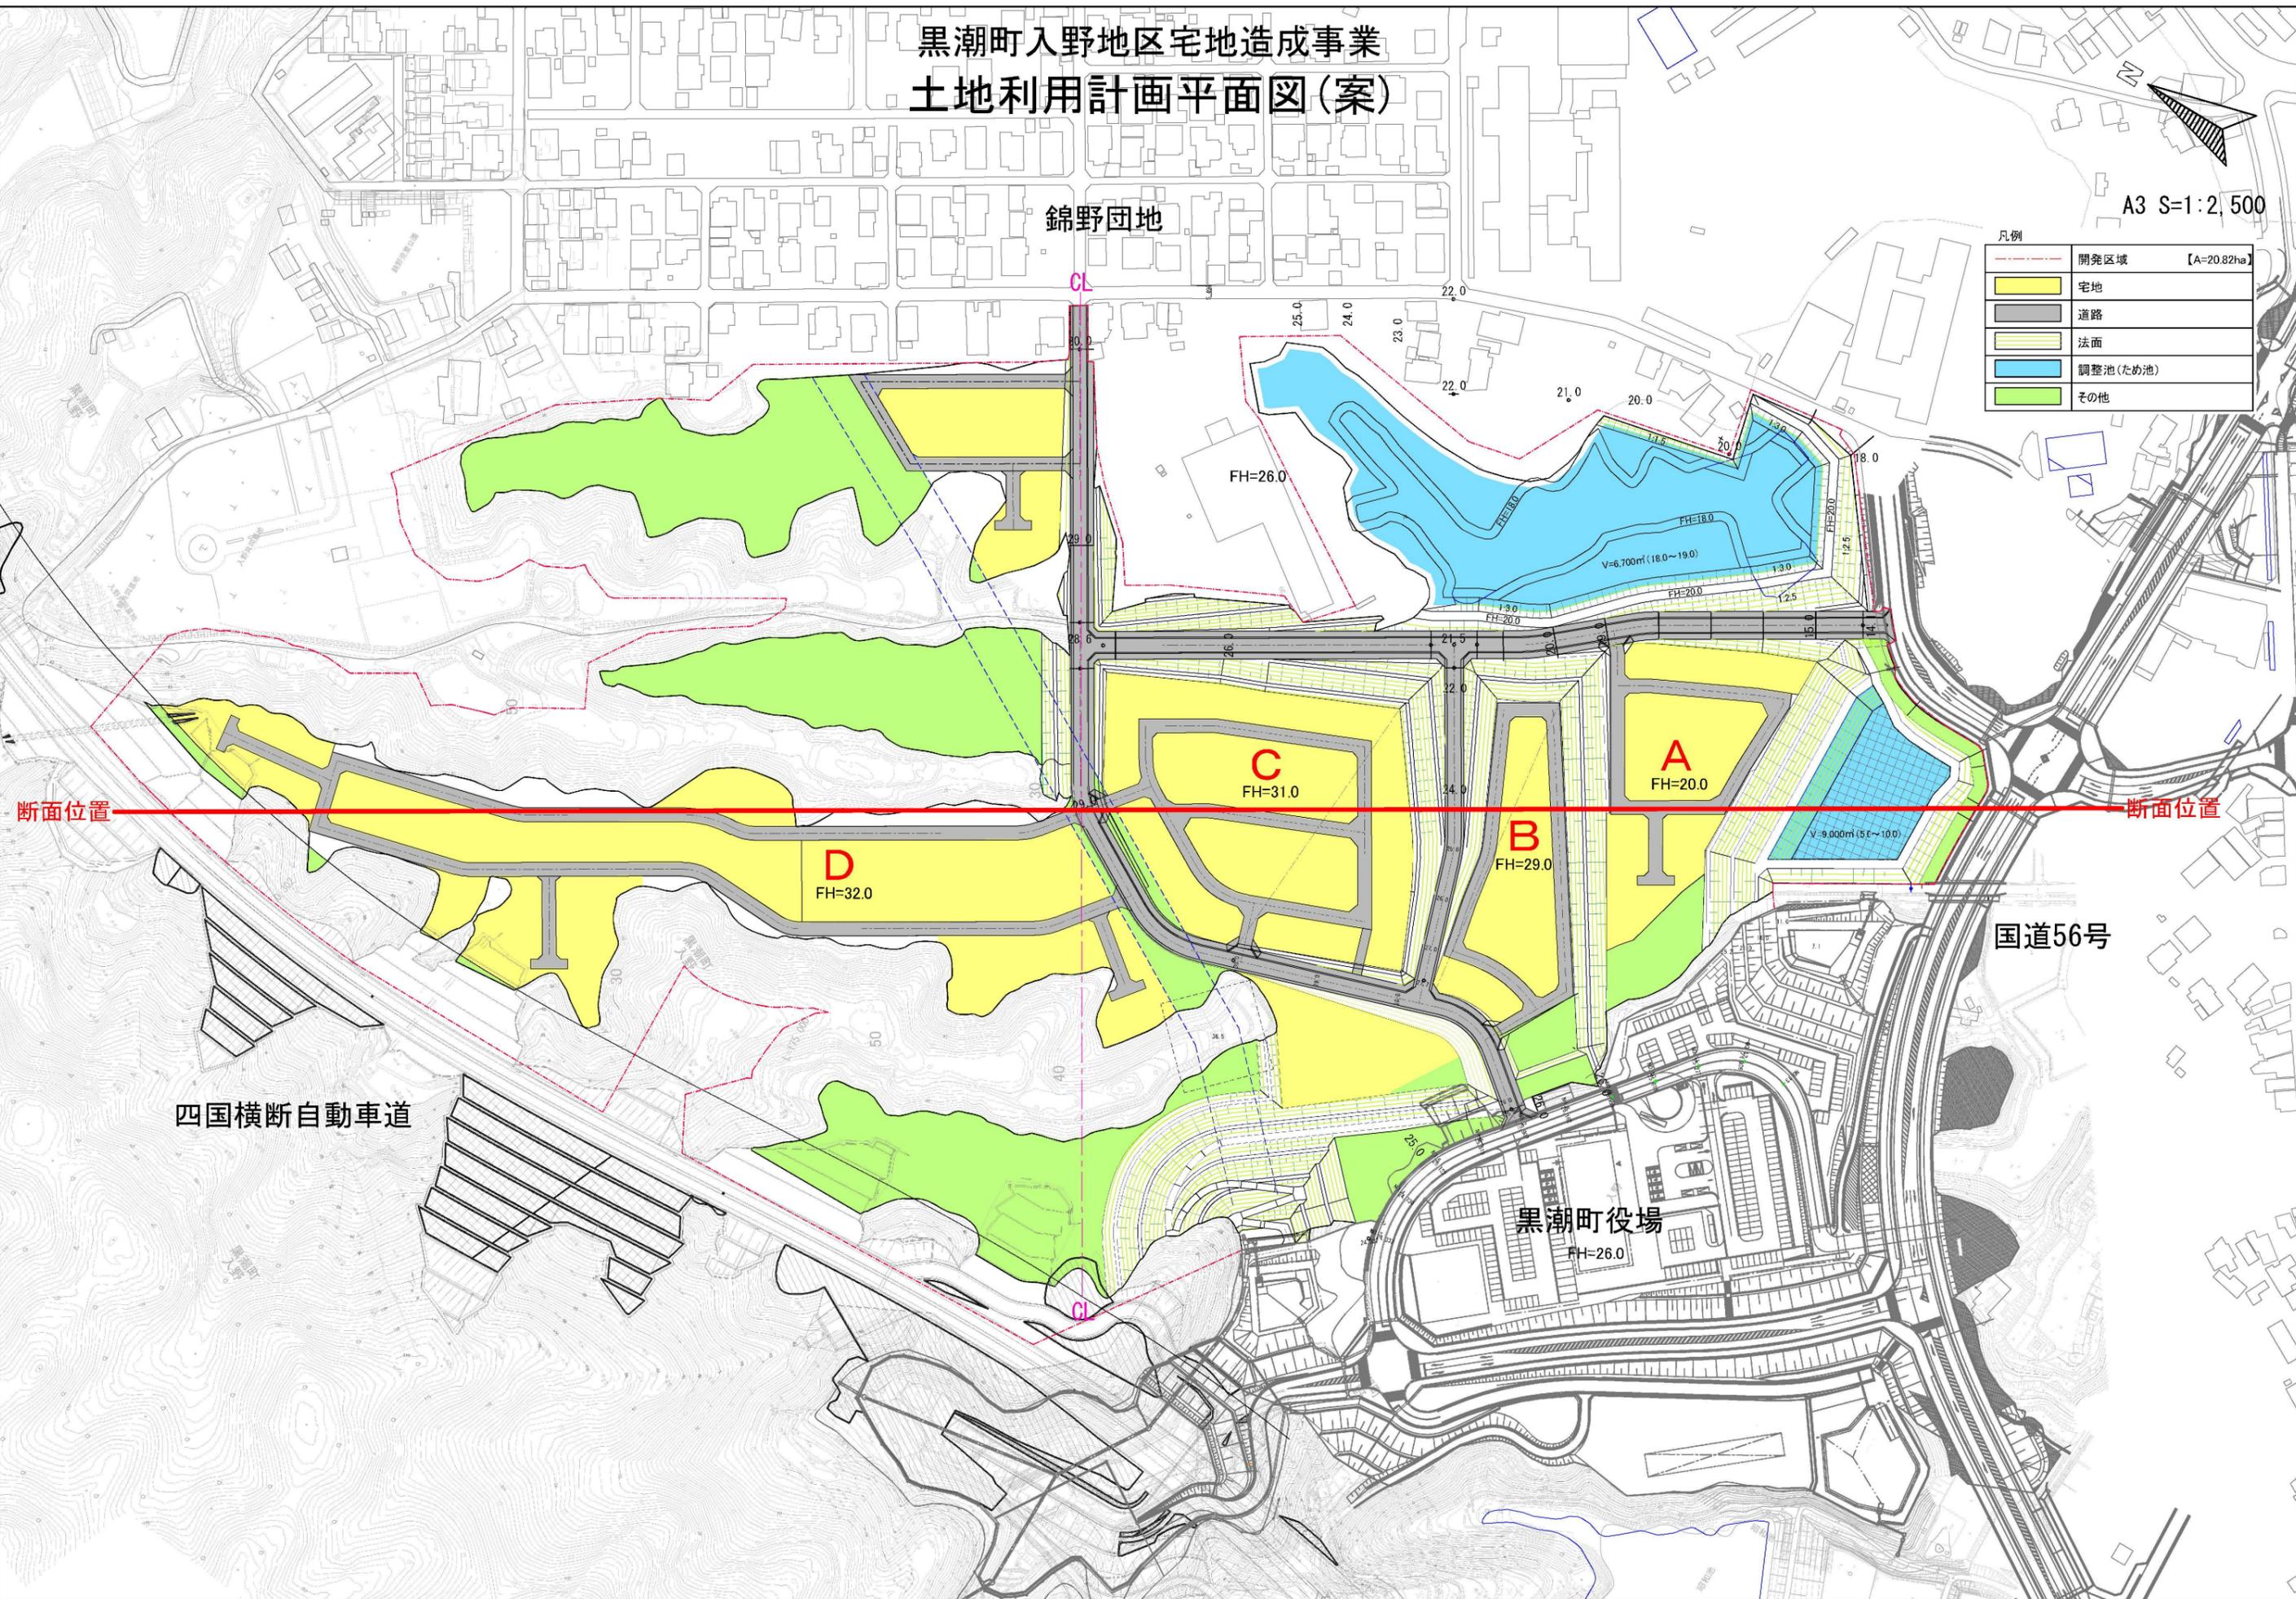

断面位置

断面位置

国道56号

四国横断自動車道

黒潮町役場

FH=26.0

黒潮町入野地区宅地造成事業
造成計画断面図(案)

