


仕様書 1

品名	イノシシ用金網柵 (いのししくん)				備考	(相当品可)
仕様等	下記のとおり				生産予定数	
分類コード		製図		縮尺		納入予定日

(亜鉛メッキ仕上げ)

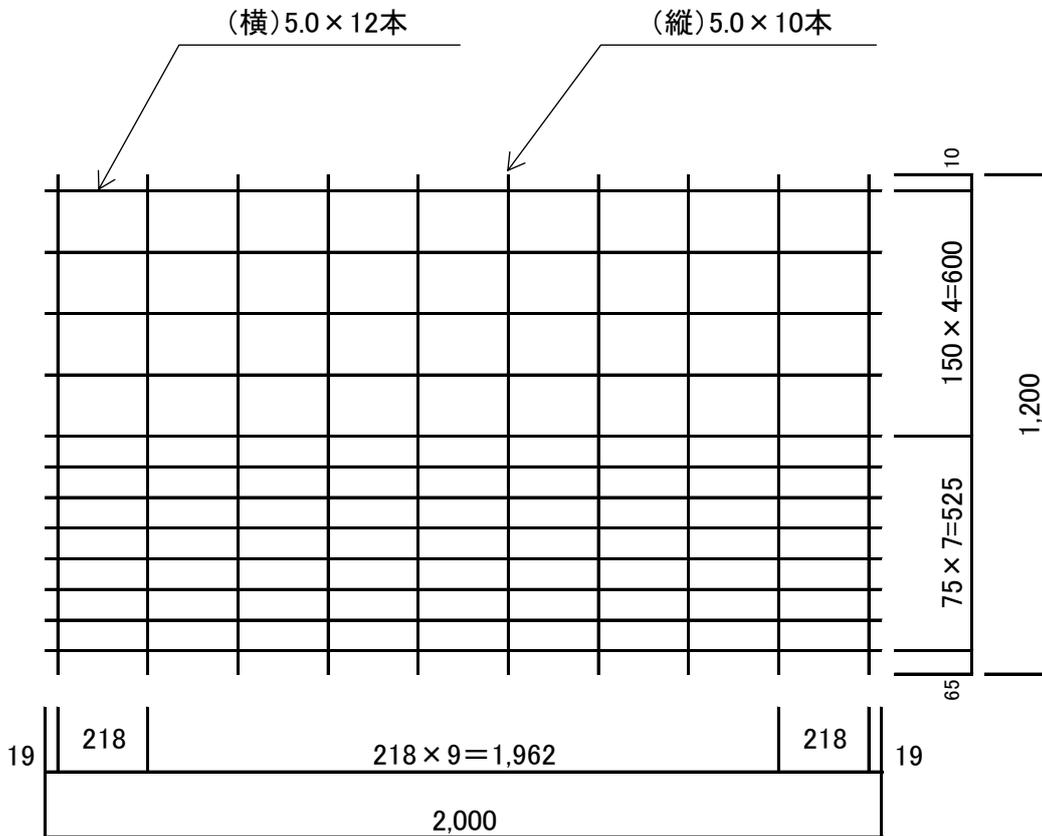


線径(mm)	線種	網目	高さ	幅	重量
Ø5	メッキ線	75/150×218mm	1,200mm	2,000mm	5.544kg

仕様書1(丸パイプ支柱)

標準部材

メッキパイプ

支柱下段 長さ1500mm
径32mm×厚1.5mm
剣先加工
埋め込み 指示ライン加工

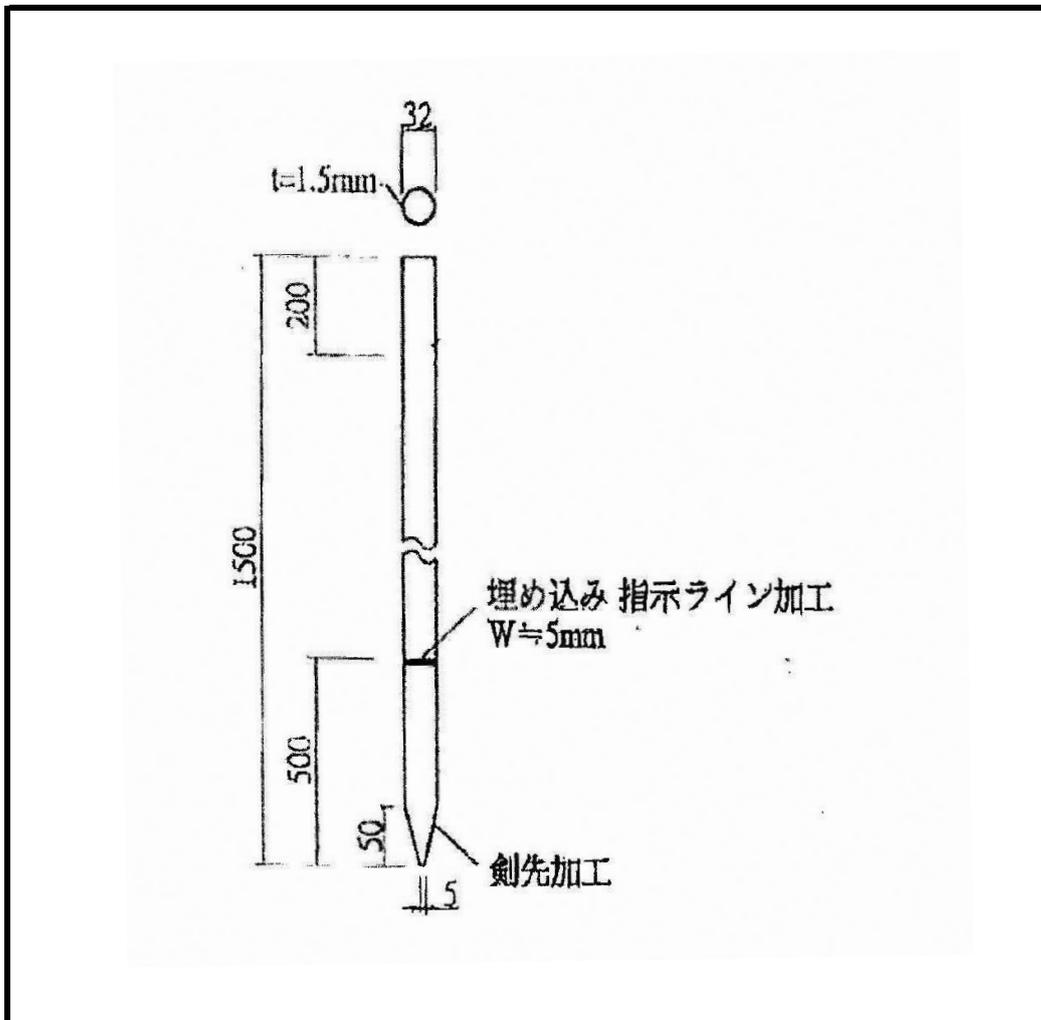

(単位:mm)

仕様書1 (門扉用コイル)



線径：4 mm

ピッチ：80 mm


長さ：1.2 m

内径：30 mm

外径：38 mm

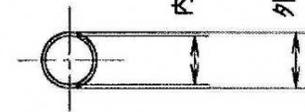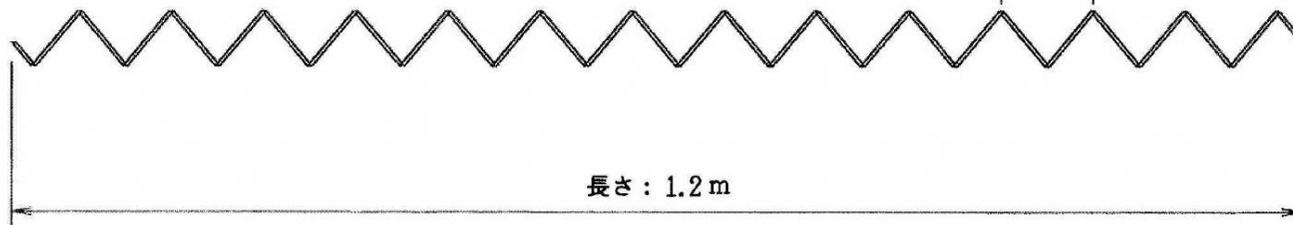

仕様書1(ロール柵)

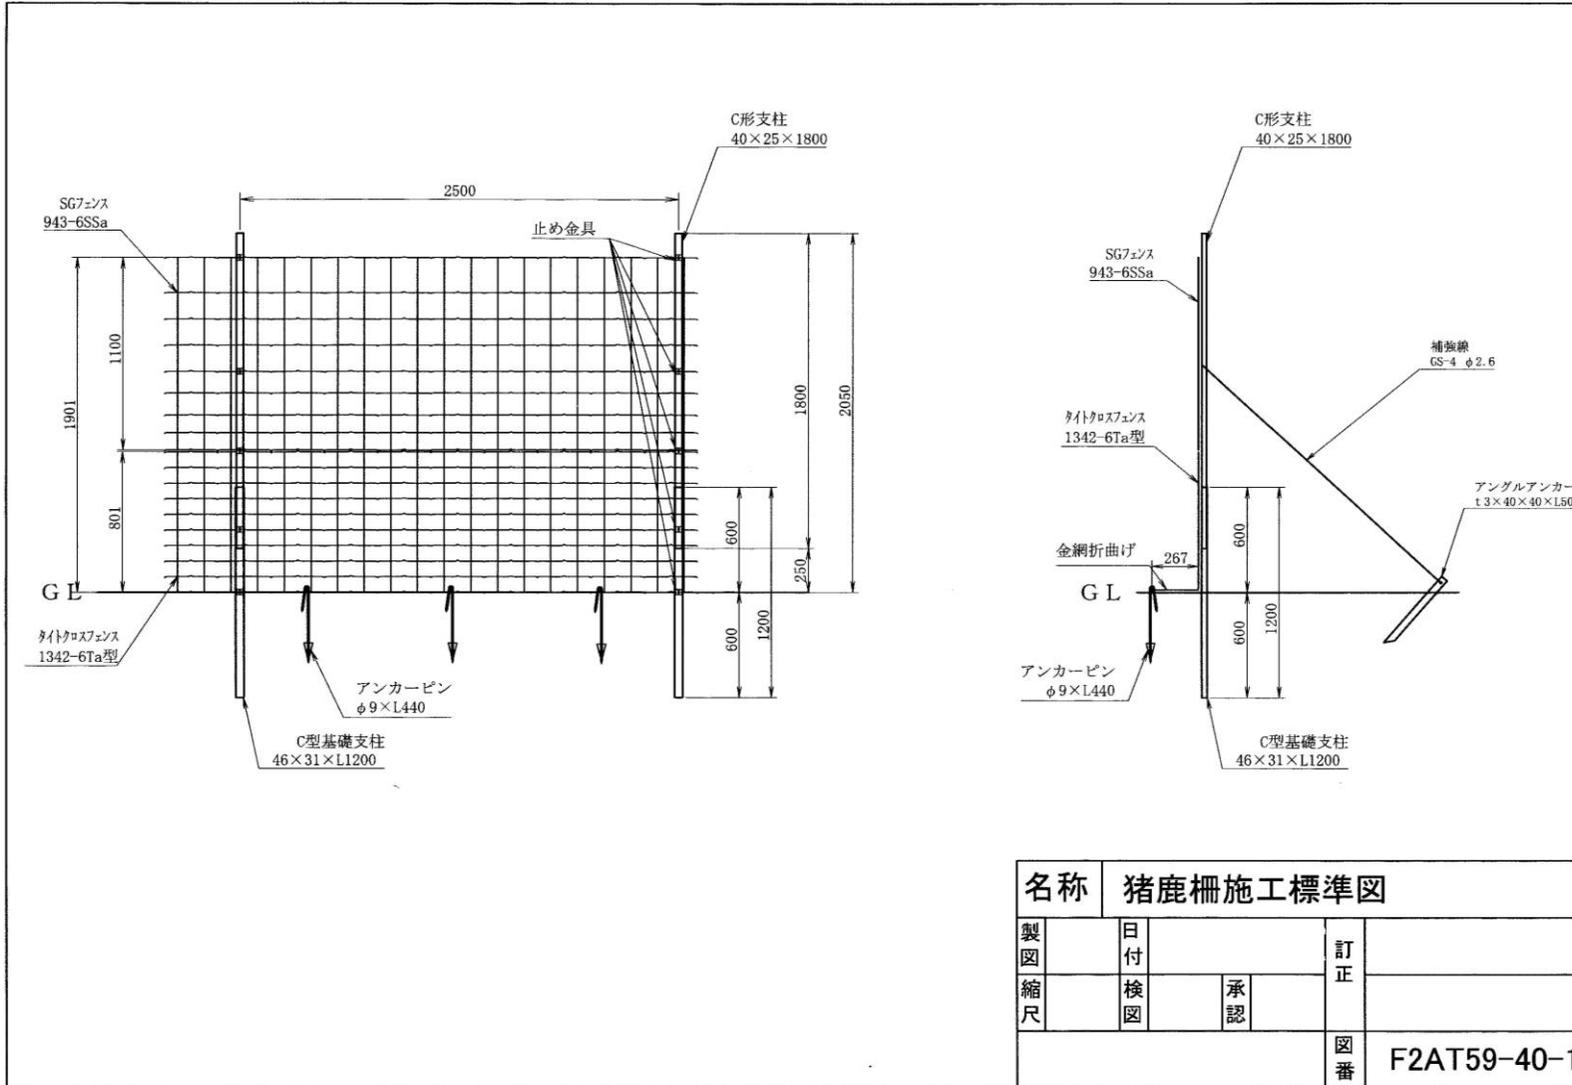

名称		猪鹿柵施工標準図	
製図	日付	訂正	
縮尺	検図	承認	
			図番 F2AT59-40-1