

令和4 年度 浜松更新住宅電気設備工事

目 次

E-01	電気設備工事特記仕様書	—
E-02	電気設備機材指定表	—
E-03	凡例・盤図・照明器具姿図	—
E-04	付近見取り 図・配置図	1/200
E-05	平屋建平面図－1	1/50
E-06	平屋建平面図－2	1/50
E-07	2 階建平面図－1	1/50
E-08	2 階建平面図－2	1/50
E-09	2 階建平面図－3	1/50

特記仕様書

I 工事概要

1. 工事場所 高知県幡多郡黒潮町入野5893

2. 建物概要

建物名称	構造	階数	延べ面積	消防法施行令別表第一
公営住宅 1棟	木造	1 階建	50.95 m ²	(15)項
公営住宅 4棟	木造	2 階建	80.20 m ²	(15)項
		階建	m ²	

(注) 延べ面積は建築基準法による表記

3. 工事種目

建物別及び屋外 工事種目	公営住宅 平屋建 1棟	公営住宅 2階建 4棟		屋外
幹線設備	○	○		
空調機電源設備	○	○		
コンセント設備	○	○		
電灯設備	○	○		
照明器具設備	○	○		
電話(情報)用配管設備	○	○		
ローカル放送設備				
テレビ共聴設備	○	○		
情報用配線設備				
インターホン設備				
時計設備				
非常灯・誘導標識設備				
住宅用火災警報設備	○	○		
外灯設備				○
構内配電線路				
構内通信線路				

II 工事仕様

1. 共通仕様

図面及び特記仕様に記載されていない事項は、国土交通省大臣官房官庁営繕部監修の公共建築工事標準仕様書（電気設備工事編）平成31年版（ただし、改修工事の場合は公共建築改修工事標準仕様書（電気設備工事編）平成31年版）及び電気設備工事標準図（平成31年版）による。

2. 特記仕様

- 1) 項目は、番号に○印のついたものを適用する。
2) 特記事項のうち選択する事項は○印のついたものを適用する。ただし、○印のない場合は※印を適用する。

⑧ 電線類

- ⑨ 呼び線
⑩ フラッシュプレートの材質
⑪ ガラスプレートの用途別表示
⑫ 接地極

13 埋設表示

- 14 再使用機器
15 絶縁抵抗の測定
16 補修など
⑬ 屋上・屋側の支持金物
⑭ 結露防止
19 はつり

- ⑳ 天井仕上区分
㉑ 配線器具

㉒ 蛍光灯照明器具・蛍光管

- ㉓ 照明器具の接地
㉔ 照明器具用位置ボックス

25 非常用照明の照度測定

26 分電盤分岐回路

㉕ テレビ共同受信設備

28 構内埋設線路

㉖ 耐震施工

照明器具、幹線等の吊ボルト用インサート ※本工事 ・ 別途工事
屋内の電気室、自家発電室などの基礎、防油堤、ビット(ふたを含む) ※別途工事 ・ 本工事
屋外の変電設備基礎 ※本工事 ・ 別途工事
動力機器（電動機など）への接続 ※本工事 ・ 別途工事
電話保安器用接地 ※本工事 ・ 別途工事
図中に記載されていない工事区分は、別紙工事区分表による。

EMケーブルで規格等の記載のないものは、ハロゲン及び鉛を含まない材料で構成されたものとする。
耐火ケーブル(FP)及び耐熱ケーブル(HP)はシースに耐燃性ポリエチレンを用いたものとする。
長さ1m以上の入線しない電線管には1.2mm以上のビニル被覆鉄線を挿入する。
○ 樹脂製 ・ 新金属 ・ ステンレス
シール等を貼付する。
下記による。

接地の種類	記号	接地抵抗値	接地極
共同接地	E A E D	10Ω以下	E B (14φ) x 3連-2組
A種	E A	10Ω以下	E B (14φ) x 3連-2組
B種	E B	150/1sΩ Is=1線地絡電流	E B (14φ) x 3連-2組
D種	E D	100Ω以下	E B (10φ) x 1
C種	E C	10Ω以下	E B (14φ) x 3連-2組
避雷用	E L	10Ω以下	E P x 1
高压避雷用	E L H	10Ω以下	E B (14φ) x3 連-2組

避雷設備用及び共同接地極の表示 黄銅板製
上記以外の接地極及び地中配線の表示 100φ x 300のコンクリート杭に方向種別を彫り込んだものとする。ただし、鋪装された場所は鉄製ビンとする。
取外し再使用機器は、清掃及び絶縁抵抗測定のうえ取付を行う。
工事着手前に既存の電気設備の絶縁抵抗を測定し、測定表を監督職員に提出する。
工事の施工に伴い、既存部分を汚染又は損傷した場合は、既成にならい補修する。
ステンレス製とする。（装柱金物は除く）
内側断熱施工される構造体のコンクリートに埋込むボックス等には、断熱材等を取り付ける。
既存のコンクリート床・壁などの配管貫通部の穴あけは、原則としてダイヤモンドカッターによる。

（室名）はスラブ天井を示し、その他は二重天井とする。
タンブラスイッチは大角型連用形とする。
壁付コンセントは原則として大角型連用形とし、連用形以外はプラグ付とする。
単相200V、発電機回路等のコンセントは、プレートに電圧・電源等の表示を行う。
グリーン購入法（国等による環境物品等の調達の推進等に関する法律）の判断基準適合品とする。

ケーブルの一心を接地線として使用する場合は、緑色の心線とする。
ケーブル配線の位置ボックスは原則としてアウトレットボックスとする。
ケーブル配線で照明器具を送り端子付のもの（定格電流15A以上）及び配線が末端となるものは位置ボックスを設けなくてよい。

設置した各部屋2箇所以上
分岐用配線用遮断機はJIS協約形 2 P 5 0 A F の 1 P サイズとする。
分岐器、分配器、直列ユニットはBS・CS共用形(BL品)とする。 ・ 双方向型
電界強度の測定 ○ 要 ・ 不要
埋設深さ 特記なきはG L - 600 以上とする。

地中管路には、管下5cm、管上10cm程度保護砂を入れる。
地中配線には電圧、線路長に関係なく標識シート（ダブル）を管頂と地表面の中間に設ける。
設備機器の固定は、次に示す事項を除き、すべて「建築設備耐震設計・施工指針 2014年版」（独立行政法人建築研究所監修）による。
なお、施工に先立ち、耐震強度計算書を監督職員に提出し、承諾を受けるものとする。

1) 設計用水平地震力
機器の重量 [N] に、設計用標準水平震度を乗じたものとする。なお、特記なき場合、設計用標準水平震度は、次による。

【設計用標準水平震度】		・ 特定の施設		○ 一般の施設	
設置場所	機器種別	重要機器	一般機器	重要機器	一般機器
上層階 塔屋及び屋上	機器	2. 0	1. 5	1. 5	1. 0
	防振支持の機器	2. 0	2. 0	2. 0	1. 5
	水槽類（※1）	2. 0	1. 5	1. 5	1. 0
中間階	機器	1. 5	1. 0	1. 0	0. 6
	防振支持の機器	1. 5	1. 5	1. 5	1. 0
	水槽類（※1）	1. 5	1. 0	1. 0	0. 6
地下及び1階	機器	1. 0	0. 6	0. 6	0. 4
	防振支持の機器	1. 0	1. 0	1. 0	0. 6
	水槽類（※1）	1. 5	1. 0	1. 0	0. 6

ただし重要機器のアンカー計算における設計用標準水平震度は全階2. 0とする。
【備考】（※1）水槽類は、オイルタンク等を含む。
注：上層階の定義は次による。
2～6階建の場合は最上階、7～9階建の場合は上層2階、10～12階建の場合は上層3階
13階建以上の場合は上層4階
重要機器（ ・ 自立配電盤 ・ 防災用発電装置 ・ 直流電源装置 ）
（ ・ 交流無停電電源装置 ・ 交換機 ・ 自動火災報知受信機 ）
（ ・ 中央監視制御装置 ・ ・ ）
2) 設計用鉛直地震力
設計用水平地震力の2分の1とし、水平地震力と同時に働くものとする。

㉗ コンクリート工事／骨材

31 ハンドホール

㉘ 工事・完成写真

㉙ 工事完成図

本工事において、細骨材に海砂を配合した生コンクリートを使用する場合、高知県内産海砂を配合したものを優先的に使用するものとする。
ハンドホールは現場打ち、ブロックのどちらでもよい。

写真の撮り方は、「国土交通省大臣官房官庁営繕部監修 工事写真の撮り方 建築設備編 平成24年版」による。
下記のを監督職員に提出する。
区分 提出形式 備考
工事写真 A 4版カラー印刷 画像データ (JPEG形式) ※上記両方を提出 A 4版カラー印刷には、写真内容説明を記入。
完成写真 A 4版カラー印刷 画像データ (JPEG形式) ※上記両方を提出 A 4版カラー印刷には、写真内容説明を記入。 外観1枚を含む内外6枚程度。 完成検査時に提出。

共通仕様書に従った完成図及び保守に関する指導案内書を監督職員に提出する。
A 4版 黒表紙金文字製本 1部 ※要 ・ 不要
A 3版 2ツ折り製本 1部 ※要 ・ 不要
C A Dデータ C D-R ※要 ・ 不要

㉚ 機器取付高

測 点	取 付 高 (mm)	名 称	測 点	取 付 高 (mm)
床上～中心	2,100	避雷接地用端子箱	地上、床上～中心	800
〃	2,500	接地埋設機	地上～中心	600
鏡上端～中心	150	室内端子盤（廊下、室内）	床上～下端	300
床上～下端	1,500以上	接地用端子箱	床上～下端	500
床上～上端	1,000以下	子時計、スピーカ	床上～中心	(天井高) x0.9
床上～中心	1,300	呼出ボタン（身体障害者用）	〃	900
〃	1,100	復帰ボタン（ 〃 ）	〃	1,800
〃	300	廊下表示灯（ 〃 ）	〃	2,000
〃	150	テレビ機器収容箱	〃	1,800
台上～中心	150	火報受信機（複合盤）	床上～操作部	800～1,500
床上～中心	200	火報総合盤	床上～中心	800～1,500
〃	1,500	コンセント（車庫）	床上～中心	800
	(上端1,900以下)	ガス漏れ検知器（LPガス）	床上～警報器上端	300
〃	1,500	〃（都市ガス）	天井面～中心	(天井面) -200
		引込開閉器箱（低圧）	床上～上端	2,000

備考 (天井高) x0. 9は天井高が、2, 500～3, 000mmの場合に適用する。

㉛ 室内空気汚染
(揮発性有機化合物)対策

対象建築材料等	使用制限
① 合板、木質系フローリング 構造用パネル、集成材 単板積層材、MDF パーティクルボード、ユリア樹脂板 壁紙、緩衝材、断熱材 保温材、仕上げ塗材	F☆☆☆☆又は同等の大臣認定品とする。
② 塗料	ホルムアルデヒド、アセトアルデヒド、スチレン、トルエン、キシレン、エテルベンゲンを含むしていない水性系のものとする。
③ 木材保存剤 (防腐処理、防蟻処理等)	クロルピリホリス、ダイアジノン、フェノブカルブを含むしない、非有機リン系の薬剤とし 加圧式防腐・防蟻処理は工場で行い、十分乾燥した後に現場搬入する。
④ 内装用接着剤、木工用接着剤 配管用接着剤、接合剤	1)ホルムアルデヒド、アセトアルデヒド、スチレン、トルエン、キシレン、エチルベンゼンを含むしていないものとする。 2)フタル酸ジ-n-ブチル、フタル酸ジ-2-ヘエチルヘキシルを含むしない難揮発性の可塑剤を使用しているものとする。
⑤ 家具、書架、実験台、什器 洗面化粧台、流し台	(①②③④)の建築材料を使用する場合はF☆☆☆☆を基本とし、該当する材料がない場合はF☆☆☆☆又は同等品を使用する。)
室内に関わる材料（上記①～④及び建具、シール材、その他での接着剤や塗料の溶剤まで含む）については、ホルムアルデヒド、アセトアルデヒド、スチレン、トルエン、キシレン、エチルベンゼン、フタル酸ジ-n-ブチル、フタル酸ジ-2-ヘエチルヘキシル、クロルピリホリス、ダイアジノン、フェノブカルブの有無または成分について一覧表に記入し、その資料を添付して提出するものとする。	

工事名

令和4年度 浜松更新住宅電気設備工事



E-01

一級建築士事務所 高知県知事 登録 第19号
株式会社 上田建築事務所
SUBMITTED BY 一級建築士登録 第 312929号 上田 博史







機 材 名	指 定 品	機 材 名	指 定 品	機 材 名	メーカー名	機 材 名	メーカー名	機 材 名	メーカー名
電線管類・同付属品	J I S マーク表示品			LED照明器具	(株) 因幡電機製作所 岩 崎 電 気 (株) (株) 遠藤照明 オーデリック (株) 大光電機 (株) 東芝ライテック (株) パナソニック (株) 三菱電機照明 (株) 山田照明 (株)	蓄電池 ﾊﾞﾝﾄ形据置鉛蓄電池 制御弁式据置鉛蓄電池 据置ﾆｯｹﾙ・ｶﾄﾞﾐｳﾑｱﾙｶﾘ蓄電池 ※3 据置ﾆｯｹﾙ・ｶﾄﾞﾐｳﾑｱﾙｶﾘ蓄電池に限る	(株) GSユアサ 日立化成(株) ※3 古河電池(株)		
電 線 類 等	国土交通省大臣官房官庁 営繕部監修の公共工事標準 仕様書（電気設備工事編）			照明制御装置	東芝ライテック(株) パナソニック (株) 三菱電機照明(株)	監視カメラ装置	㈱JVCケンウッド・公共産業ｼｽﾃﾑ ｴﾛｵ(株) パナソニック (株) (株)日立国際電気 三菱電機(株)		
耐火・耐熱ケーブル	耐火・耐熱電線認定機関 の認定または評価された 旨の表示をしたもの			可変速電動機用インバーター装置	(株) 日立産機システム 富士電機(株) 三 菱 電 機 (株) (株) 安川電機	盤類(公共建築工事標準仕様) 分電盤・制御盤 ｷｬﾋﾞﾍﾞﾙ式配電盤	(株) イトウテック 共 栄 電 機 工 業 (株) 光 電 設 (株) 上記の他、令和元年版「建 築材料・設備機材等品質性 能評価事業 設備機材等評 価名簿」に掲載されたもの		
配線器具類	J I S マーク表示品			高圧交流遮断機（真空）	東芝ｲﾝﾌﾗｼｽﾃﾑｽﾞ(株) 日 新 電 機 (株) (株) 日立産機システム 富士電機 (株) 富士電機機器制御(株) 三 菱 電 機 (株) (株) 明 電 舎	太陽光発電装置	(株) 三社電機製作所 山洋電気 (株) (株) GSユアサ 東芝ｲﾝﾌﾗｼｽﾃﾑｽﾞ(株) パナソニック (株) 富士電機 (株) 三菱電機 (株) (株) 京セラソーラーｺｰﾎﾟﾚｰｼｮﾝ		
配線用遮断機 JIS C 8201-2-1 に適合するもの 漏電遮断機 JIS C 8201-2-2 に適合するもの	J I S マーク表示品			高圧限流ヒューズ	(株)宇都宮電機製作所 エナジーサポート(株) 東芝ｲﾝﾌﾗｼｽﾃﾑｽﾞ(株) (株)日立産機システム 富士電機機器制御(株) 三菱電機(株)	交流無停電電源装置（UPS）	サンケン電気 (株) (株) 三社電機製作所 山洋電気 (株) (株) GSユアサ 東芝ｲﾝﾌﾗｼｽﾃﾑｽﾞ(株) 日立化成(株) (株) 日立製作所 富士電機 (株) 古 河 電 池 (株) 三菱電機 (株) (株) 明電舎		
電磁接触器 JIS C 8201-1、JIS C 8201-4-1 に 適合するもの	J I S マーク表示品			高圧負荷開閉器	エナジーサポート(株) 大垣電機 (株) (株)新愛知電機製作所 東芝ｲﾝﾌﾗｼｽﾃﾑｽﾞ(株) (株) 戸上電機製作所 日本高圧電気(株) (株) 日立産機システム 富士電機機器制御 (株) 三 菱 電 機 (株)				
低圧進相コンデンサ JIS C 4901 に適合するもの	J I S マーク表示品			高圧進相コンデンサ	(株) 指月電機製作所 東芝ｲﾝﾌﾗｼｽﾃﾑｽﾞ(株) ニ チ コ ン (株) 日 新 電 機 (株) 三 菱 電 機 (株) 利 昌 工 業 (株) ※1				
指示電気計器 JISC1102（指示電気計器）	J I S マーク表示品			※1 モールドコンデンサに限る	※2 モールド変圧器に限る				
非常用照明器具	(社) 日本照明器具工業会 の J I L 適合マークが貼付 されたもの			高圧用変圧器	愛知電機 (株) 四 菱 テ ッ ク (株) (株)ﾀﾞｲﾍﾝ タカオカ化成工業(株)※2 (株) 東 光 高 岳 東芝ｲﾝﾌﾗｼｽﾃﾑｽﾞ(株) 日 新 電 機 (株) (株)日立産機システム 富士電機(株) 三 菱 電 機 (株) (株)明 電 舎 利 昌 工 業 (株) ※2				
誘導灯器具	誘導灯認定委員会の認定 証票が貼付されたもの								
自家発電装置 付属する配電盤をふくむ	日本内燃力発電設備協会 の認定証票が貼付された もの								
防災電源用直流電源装置	蓄電池設備認定委員会の 認定証票が貼付されたもの								
自動閉鎖装置	連動機構・装置等自主評定 委員会の自主評定マークが 貼付されたもの								
非常放送装置の蓄電池	J E A 蓄電池設備認定委員 会の認定証票が貼付された もの								
非常警報装置（非常ベル）	日本消防検定協会の認定 証票が貼付されたもの								
自動火災報知装置	日本消防検定協会の検定 合格証票が貼付されたもの								
構内交換装置	(財)電気通信端末機器 審査協会の認定品								


電気設備機材指定表		
工 事 名	令和4年度 浜松更新住宅電気設備工事	E-02
一級建築士事務所 高知県知事 登録 第19号 株 式 会 社 上 田 建 築 事 務 所 SUBMITTED BY 一級建築士登録 第 312929号 上田 博史		

凡 例			
	メーターボックス	壁付樹脂製1P単三120A	[右図参照]
	電 灯 分 電 盤	樹脂製半埋込型扉付 既製品	["]
	埋込コンセント	2P15A x2	樹脂製プレート共
	2E	" x2	接地極付
	2ET	" x2	接地端子付
	E.ET	"	接地極・端子付 空調機用
	2P20AE	2P20A	接地極付
	WPET	2P15A	接地極・端子付 防水プレート
	照 明 器 具	別図参照	直付
	"	"	壁付
	"	"	埋込・ダウンライト
	"	"	スポットライト
	引掛シーリング	コンセント付 埋込ロゼット	
	埋 込 ス イ ッ チ	1P15A	樹脂製プレート共
	L	"	LED付
	3	3W15A	"
	給湯器リモコンスイッチ	機械設備工事	位置ボックス本工事 (OB102x44C共)
	換 気 扇	[天井付]	機械設備工事
	換気扇スイッチ	[24H用]	機械設備引支給品取り付け
	保 安 器 函	壁付SUS製防水盤	[右図参照]
	マルチメディアネット	樹脂製半埋込型扉付 プラスター 双方向CATVマルチプラー BS、CS+UHF-MIX	
		2階建=4分配器x1 平屋建=2分配器x1電流通過型収納	コンセント収納(100V)
		電話端子=7芯用1P LAN=スイッチングHUB8P収納スペース	光ケーブル配線通過2本
	直 列 ユ ニ ッ ト	75Ω-75Ω-R (地デジ・BS 4K、8K対応)	樹脂製プレート共
	電 話 プ レ ー ト	ノズルプレート 角1P	"
	住宅用火災警報器	無線式運動型 煙感知器 親機 (光電式)(電池式)	例-FSKJ226M
	"	" " 子機 (光電式)(電池式)	-FSKJ226C
	"	" " 熱感知器 子機 (定温式)(電池式)	-FSLJ016C
	PB. A 位置ボックス	防雨入線カバープレート 屋外防水型	
	PB. B	" 光コンセント用 樹脂製ノズルプレート	OPT-KOLI-NⅢ
	PB. C	" 情報増設用	" "

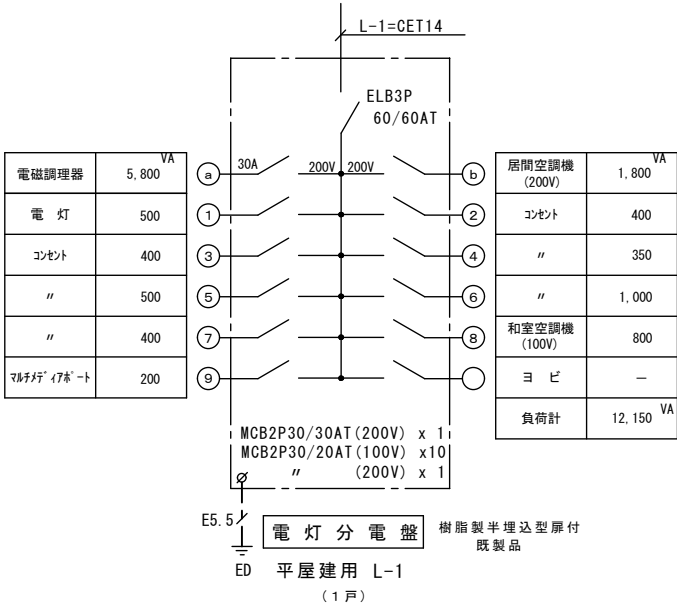
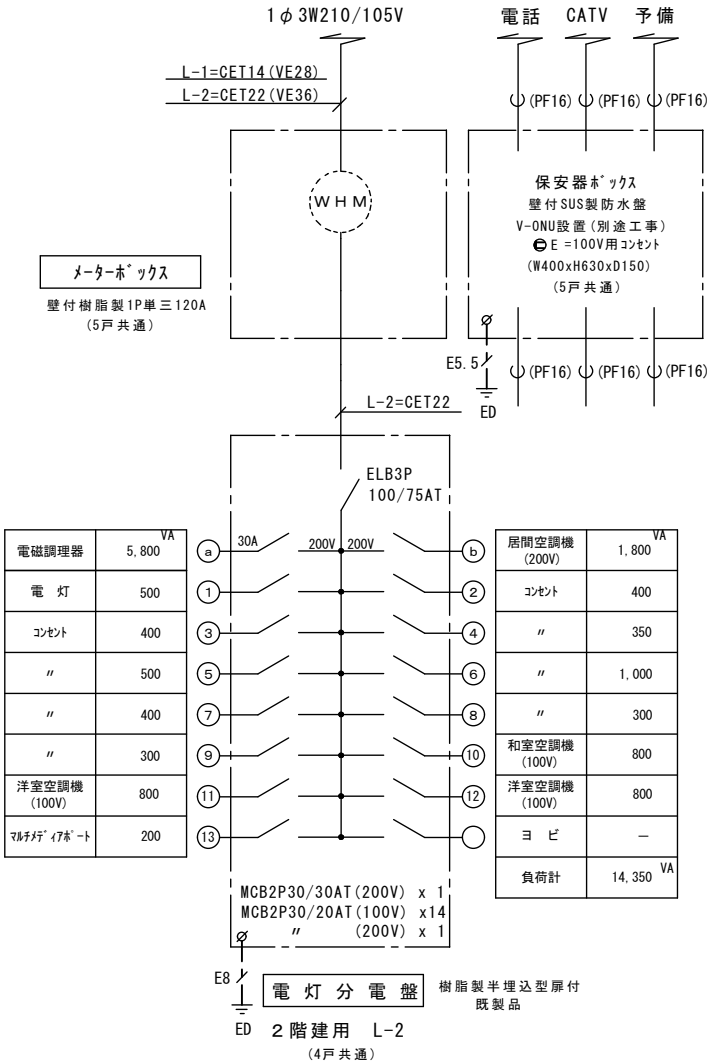


照明器具姿図 (仕様・姿図は参考とし、メーカー標準品とする)

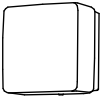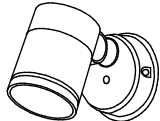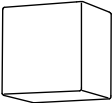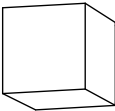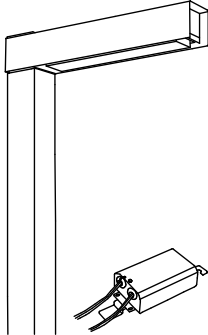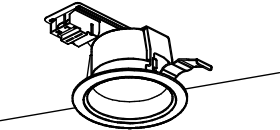A	LEDバックライト 40形電球1灯器具相当	E	LEDバックライト 32形Hf蛍光灯1灯器具相当
			
	電球色(2700K)、Ra80 器具光束211lm、消費電力4.3W、電圧100V 壁面・天井面取付専用 防雨型 7mm径イラスト(ブラチマリック) カバー：ガラス(乳白つや消し)		昼白色(5000K)、Ra83 器具光束2500lm、消費電力25.7W、電圧100V 天井埋込型、高気密SB形・拡散タイプ カバー：高拡散クリアクリル(乳白) 枠：(ホワイト)
B	LEDバックライト 60形電球1灯器具相当	F	LEDバックライト 60形電球1灯器具相当
			
	電球色(2700K)、Ra83 器具光束360lm、消費電力5W、電圧100V 拡散タイプ、防雨型、斜め込み方式 7mm径イラスト(シルバーマリック) パネル：7クリル(透明) 可動範囲上下110度、回転方向330度		電球色(2700K)、Ra83 器具光束200lm、消費電力4.9W、電圧100V 拡散タイプ、7mm径方式 (ホワイト) 上下面カバー付 W=110 H=110 出しろ75
C	LEDバックライト 40形電球1灯器具相当	G	LED街路灯 水銀灯250形器具相当
			
	電球色(2700K)、高演色Ra90 器具光束356lm、消費電力5W、電圧100V 壁直付型、拡散タイプ、防雨型 カバー：7クリル(乳白)		コンクリート基礎 600x600xH1,300 本工事 ポールに 街路灯引込用ケーブル加工要 ポール仕様 100x100xH=GL+4,500 (引込点4.5m) 溶融亜鉛メッキの上、メーカー標準焼付塗装仕上 白色、4000K、Ra85、標準タイプ、フロント配光 器具光束5160lm、消費電力61.3W、電圧100~242V 光源寿命60000時間(光束維持率85%)、電源ユニット別置 本体：鋼板(7mm径)レマリック パネル：ポリカーボネート(透明つや消し) 上方光束比0~5%、耐風速60m/s 落下防止ワイヤー付、耐雷サージ：15KV
D	LEDバックライト 60形電球1灯器具相当		
			
	LEDフラットランプ φ70 クラス500 1灯(口金GX53-1) 電球色(2700K)、高演色Ra90 器具光束440lm、消費電力5W、電圧100V 高気密SB形、拡散タイプ 枠：(ホワイトつや消し) 埋込穴φ100		

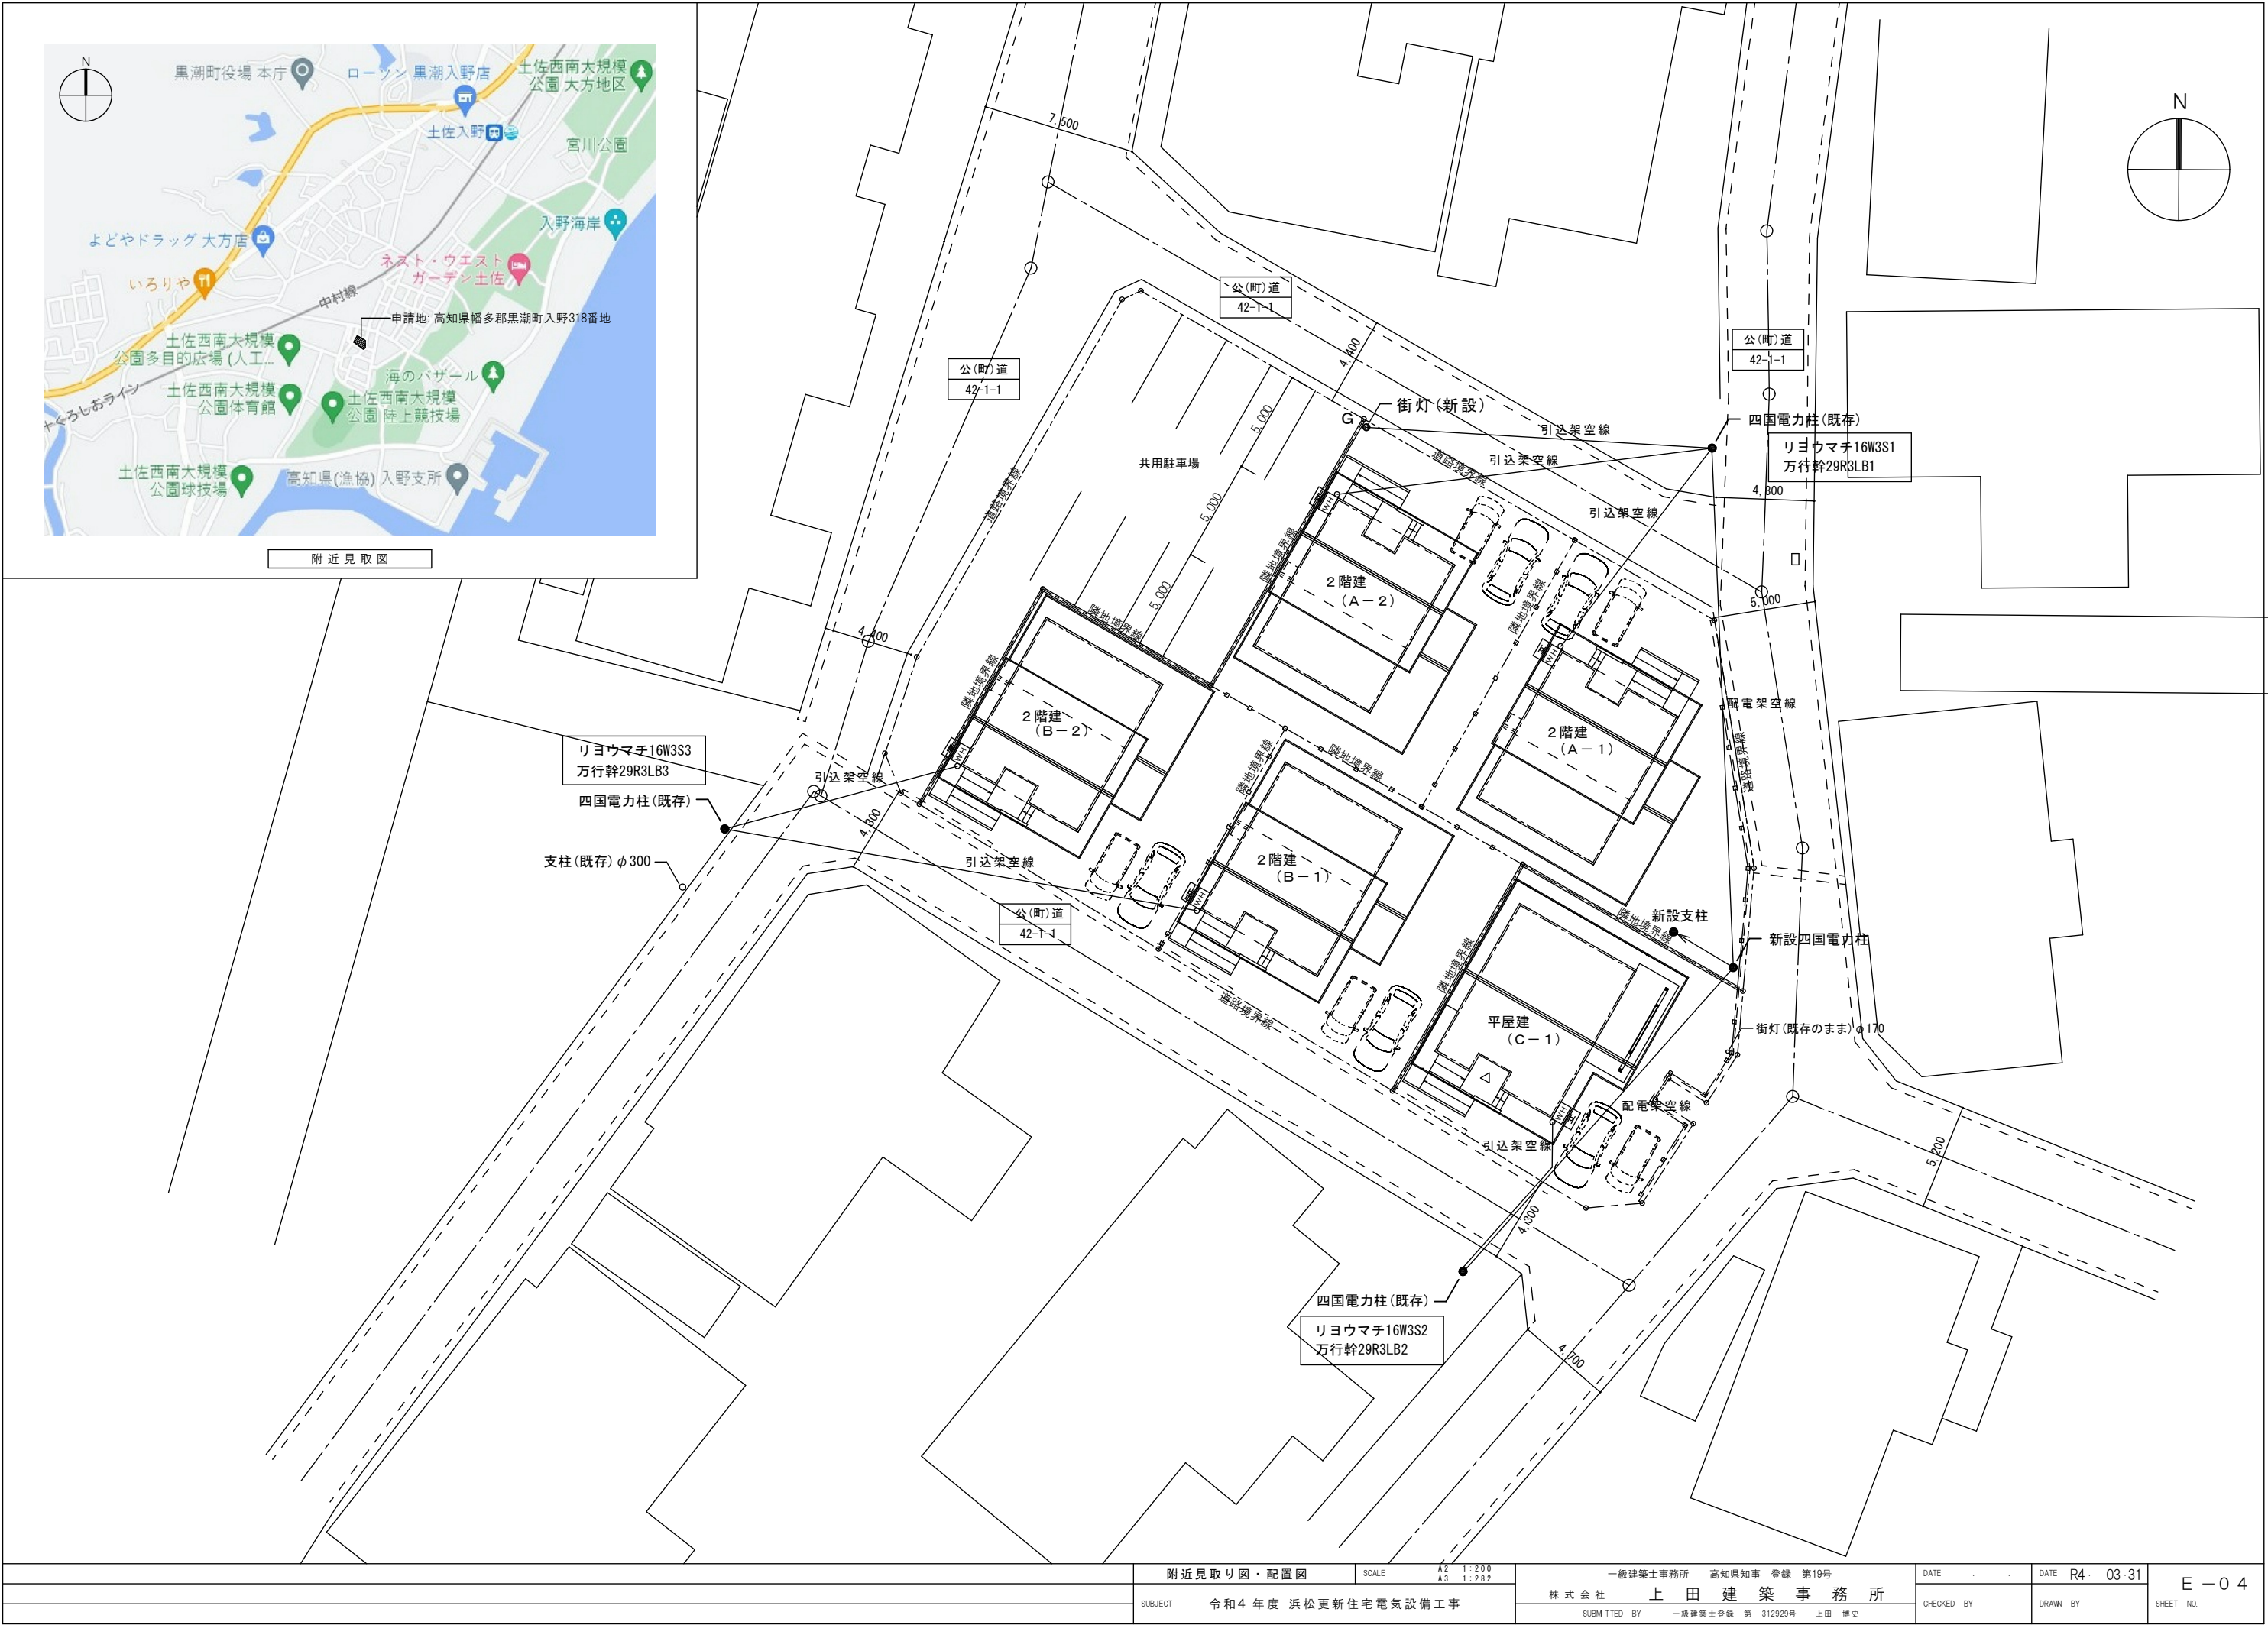


附近見取り図・配置図		SCALE	A2 1:200 A3 1:282	一級建築士事務所 高知県知事 登録 第19号	DATE	DATE R4. 03.31	E-04
SUBJECT 令和4年度 浜松更新住宅電気設備工事		株式会社	上田建築事務所	CHECKED BY	DRAWN BY	SHEET NO.	
		SUBMITTED BY	一級建築士登録 第 312929号 上田 博史				

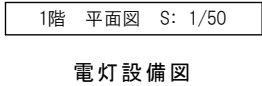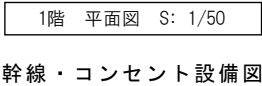


面積表		
1階 床面積	50.950㎡	15.41坪
延床面積	50.95㎡	15.41坪

特記事項		
図中記入なき配線は下記とする。		
コネクタ設備		
— <u> </u> — — <u> H </u> —	EEF 2.0-3C	天井30φ'配線
— <u> </u> — — <u> H </u> —	" 2.0-3C	床30φ'配線
F2.0 (22) — <u> </u> — — <u> H </u> —	" 2.0-3C	床内パイ配管
電灯設備		
— <u> </u> —	EEF 1.6-2C	天井30φ'配線
— <u> or </u> — — <u> H </u> —	" 1.6-3C	"
— <u> </u> — — <u> H </u> —	" 1.6-2Cx2	"
— <u> </u> — — <u> H </u> —	" 1.6-2Cx3C	"
F2.0 — <u> </u> — — <u> H </u> —	" 2.0-3C	"
(注) コンクリート、ブロック中はP F管にて保護すること。		

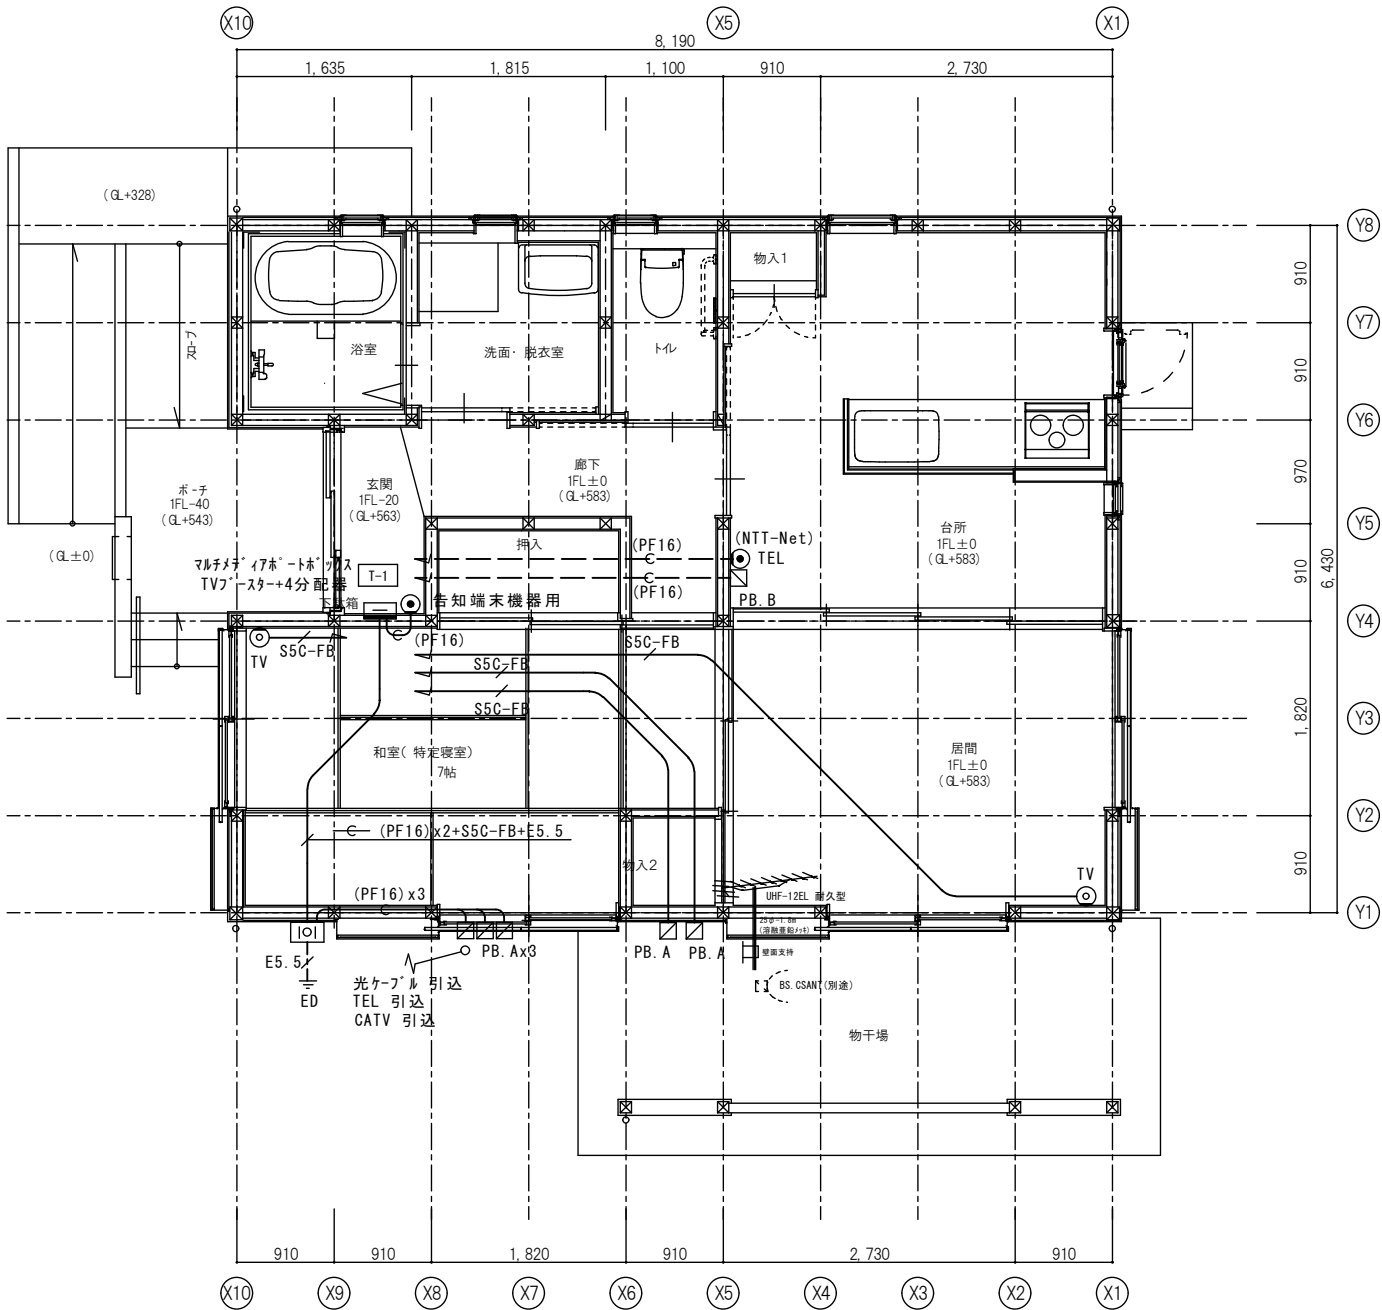

1階 平面図 S: 1/50


弱電設備図

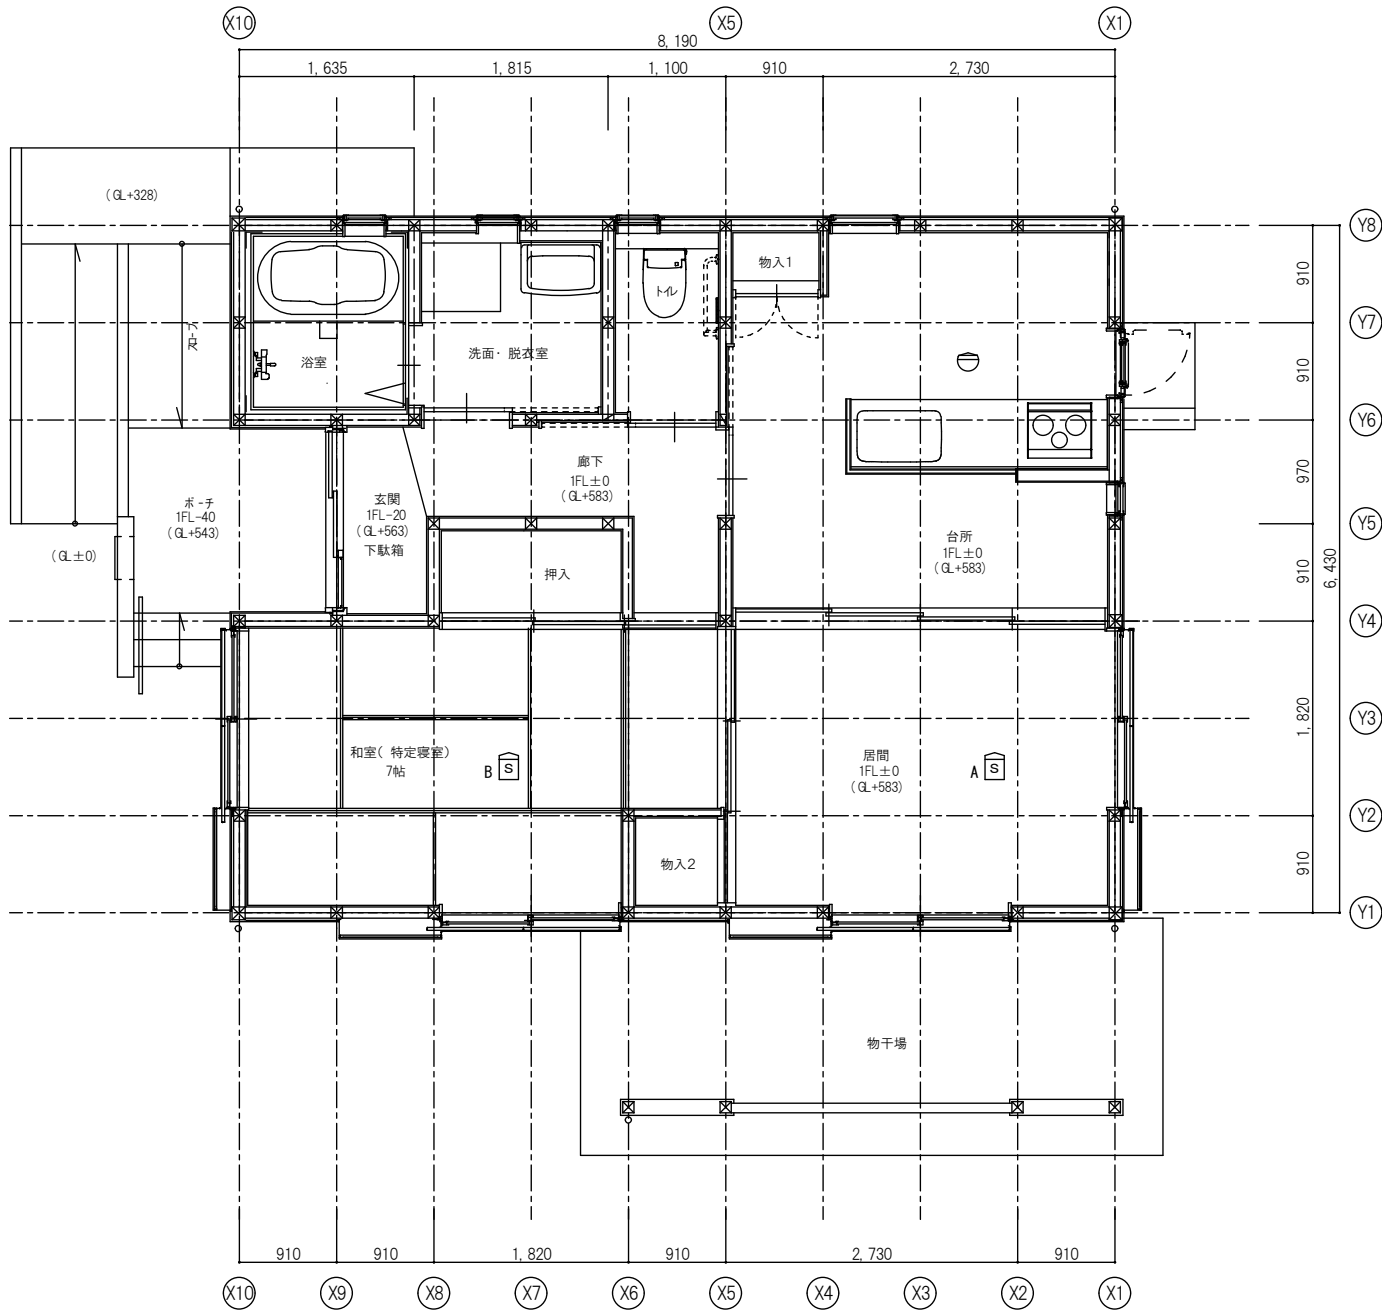

1階 平面図 S: 1/50

住宅用火災警報設備図


面積表		
1階 床面積	50.950㎡	15.41坪
延床面積	50.95㎡	15.41坪

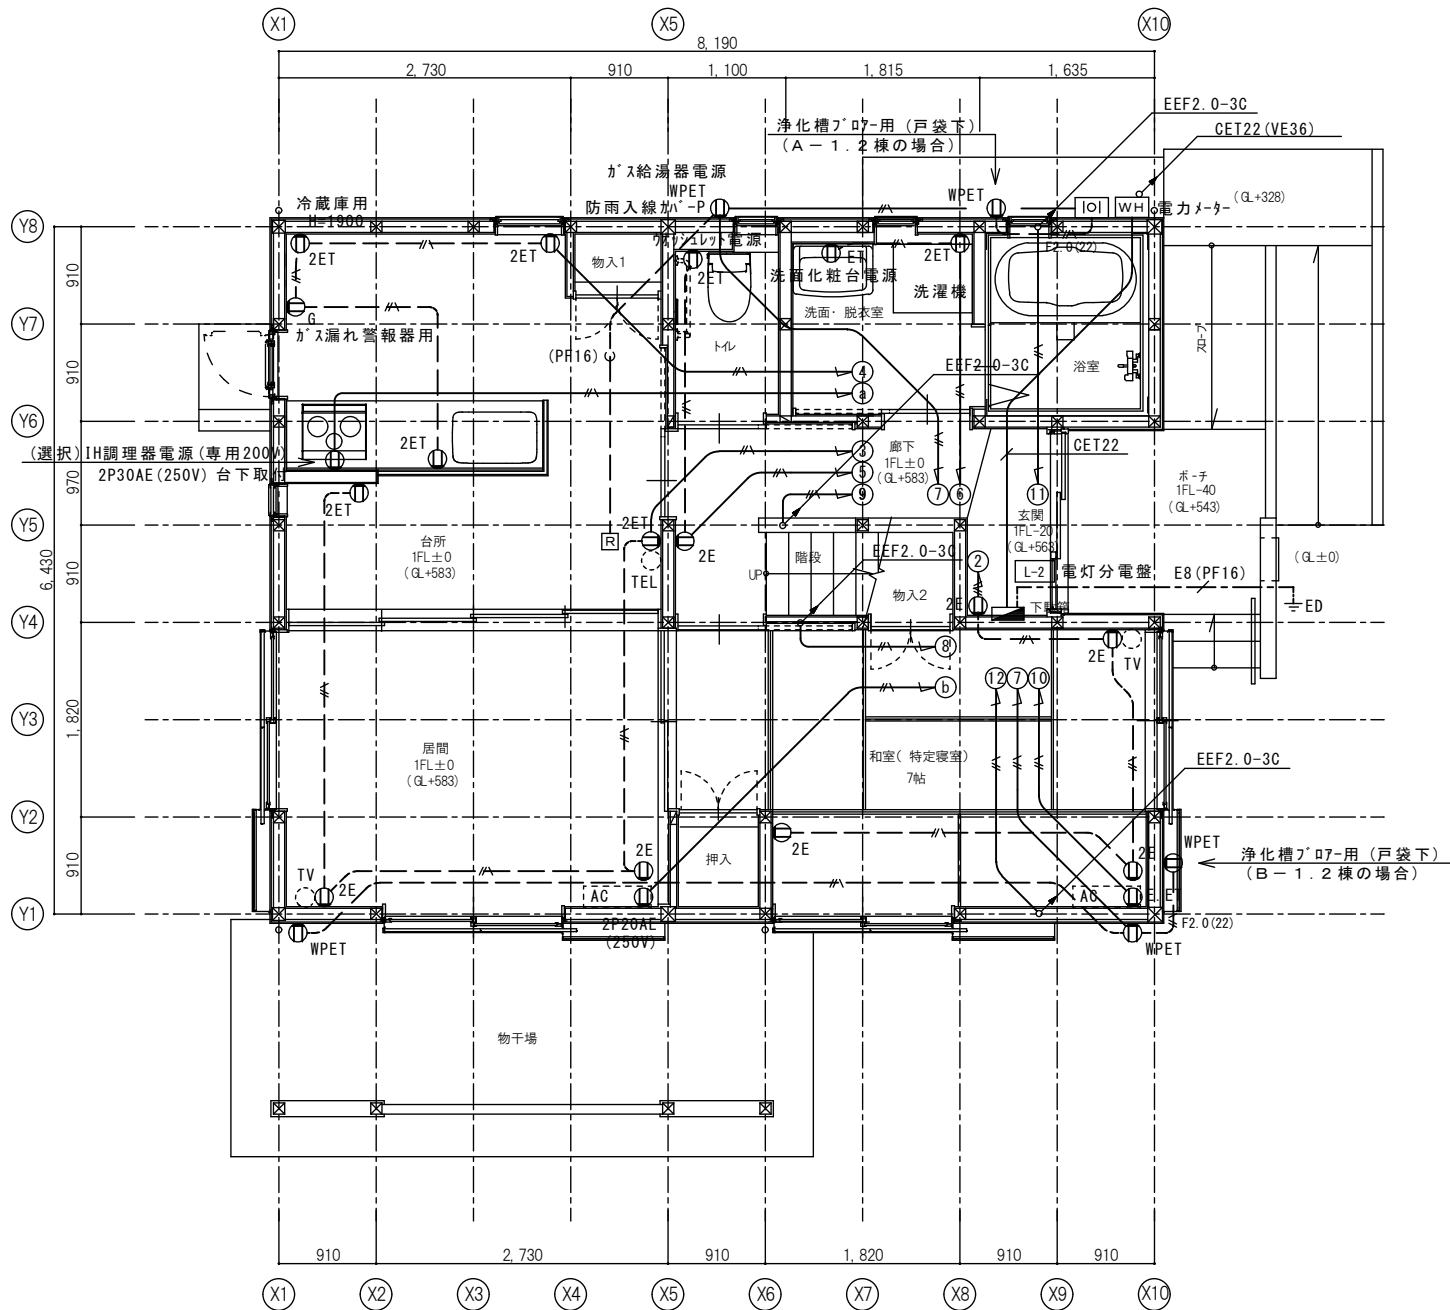

1階 平面図 S: 1/50

幹線・コンセント設備図


特記事項		
図中記入なき配線は下記とする。		
	EEF 2.0-3C	天井ダダシ配線
	" 2.0-3C	床ダダシ配線
	" 2.0-3C	床インベ配管
(注) コンクリート、ブロック中はP F管にて保護すること。		

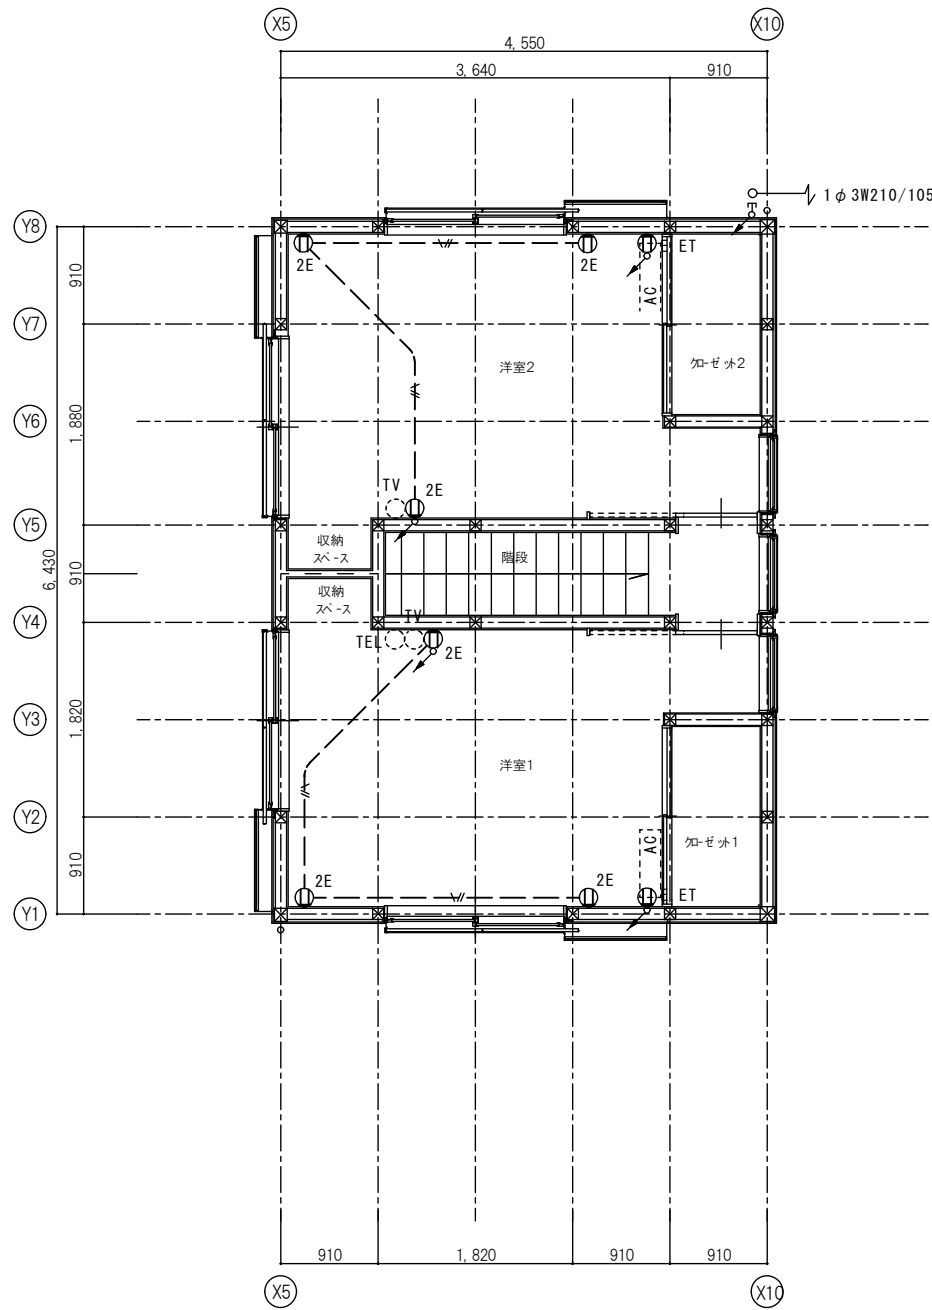

2階 平面図 S: 1/50

幹線・コンセント設備図


面積表		
1階 床面積	50.950㎡	15.41坪
2階 床面積	28.427㎡	8.59坪
延床面積	79.37㎡	24.0坪

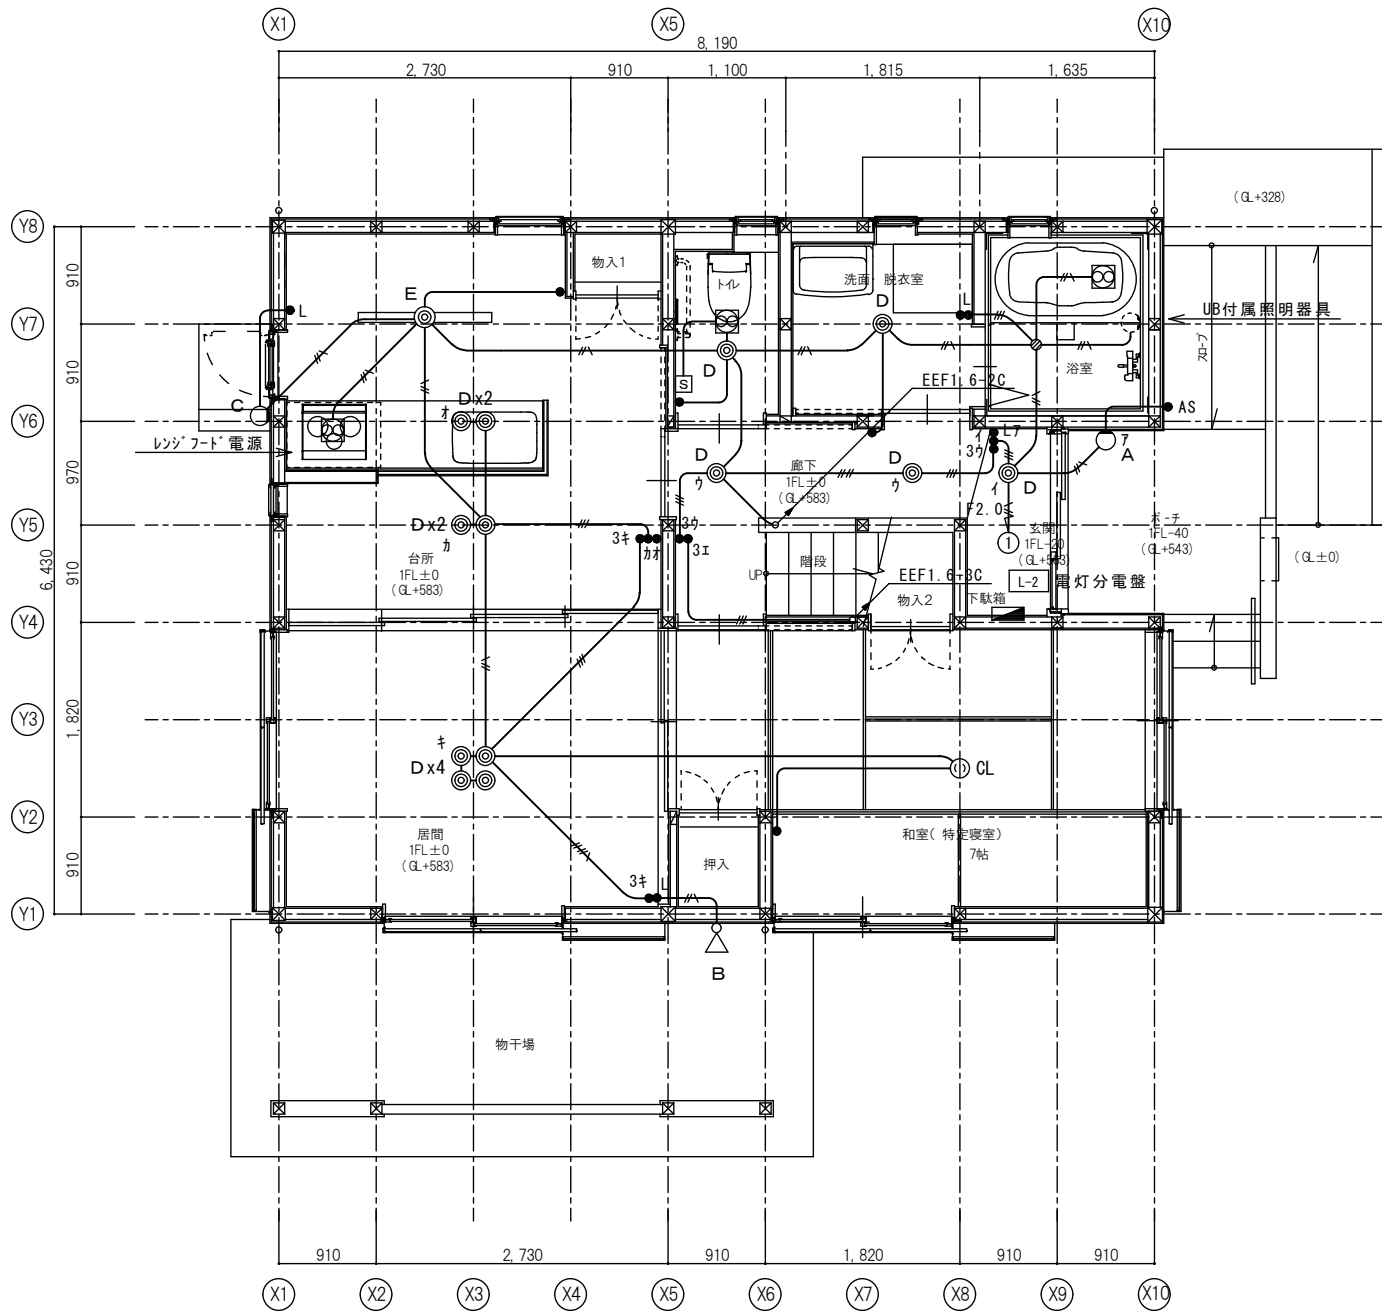

1階 平面図 S: 1/50

電灯設備図

特記事項		
図中記入なき配線は下記とする。		
—	EEF 1.6-2C	天井照明配線
— ^{or} —	1.6-3C	—
— ^{or} —	1.6-2C×2	—
— ^{or} —	1.6-2C×3C	—
— ^{or} —	2.0-3C	—
(注) コンクリート、ブロック中はP F管にて保護すること。		

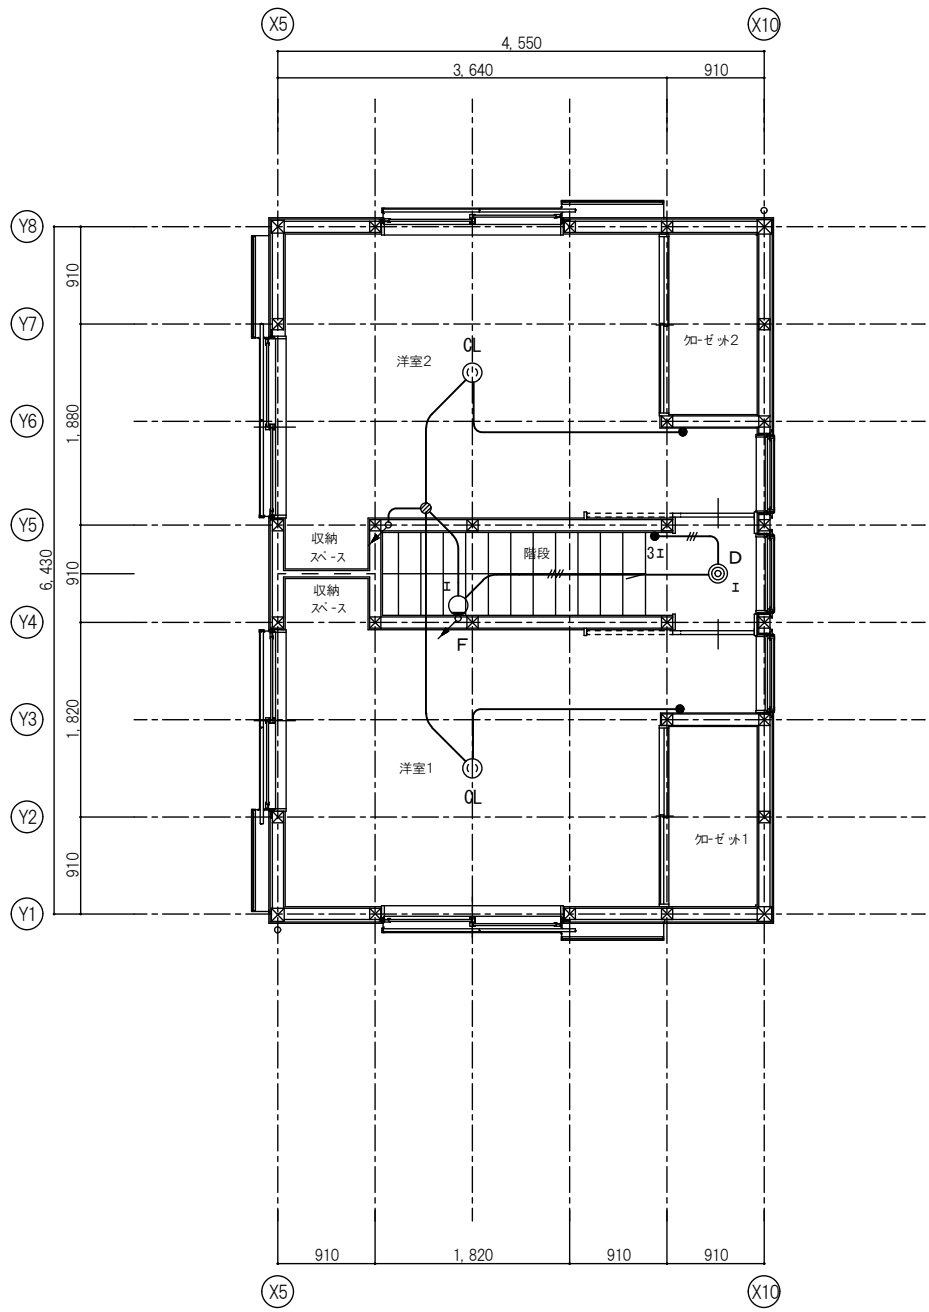

2階 平面図 S: 1/50

電灯設備図

面積表		
1階 床面積	50.950㎡	15.41坪
2階 床面積	28.427㎡	8.59坪
延床面積	79.37㎡	24.0坪

A-1・A-2棟は本平面図にて施工する
B-1・B-2棟は本平面図を反転して施工する

2階建平面図-2

SCALE A2 1:50
A3 1:71

SUBJECT 令和4年度 浜松更新住宅電気設備工事

一級建築士事務所 高知県知事 登録 第19号
株式会社 上田建築事務所
SUBMITTED BY 一級建築士登録 第 312929号 上田 博史

DATE . . . DATE R4. 03.31
CHECKED BY . . . DRAWN BY . . .

E-08
SHEET NO.

1階 平面図 S: 1/50

弱電・住宅用火災警報設備図

2階 平面図 S: 1/50

弱電・住宅用火災警報設備図

面積表		
1階 床面積	50.950㎡	15.41坪
2階 床面積	28.427㎡	8.59坪
延床面積	79.37㎡	24.0坪

A-1・A-2棟は本平面図にて施工する
B-1・B-2棟は本平面図を反転して施工する

2 階建平面図-3

SCALE	A2	1:50
	A3	1:71

SUBJECT 令和4年度 浜松更新住宅電気設備工事

一級建築士事務所 高知県知事 登録 第19号

株 式 会 社 上 田 建 築 事 務 所

SUBMITTED BY 一級建築士登録 第 312929号 上田 博史

DATE . . .	DATE R4 . 03 . 31
------------	-------------------

CHECKED BY	DRAWN BY	S
------------	----------	---

E - 0 9

SHEET NO.