
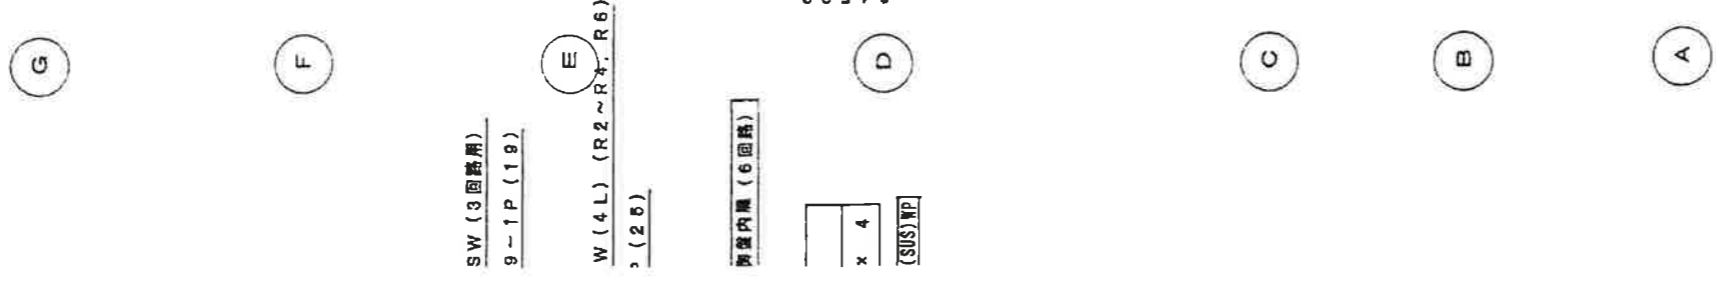
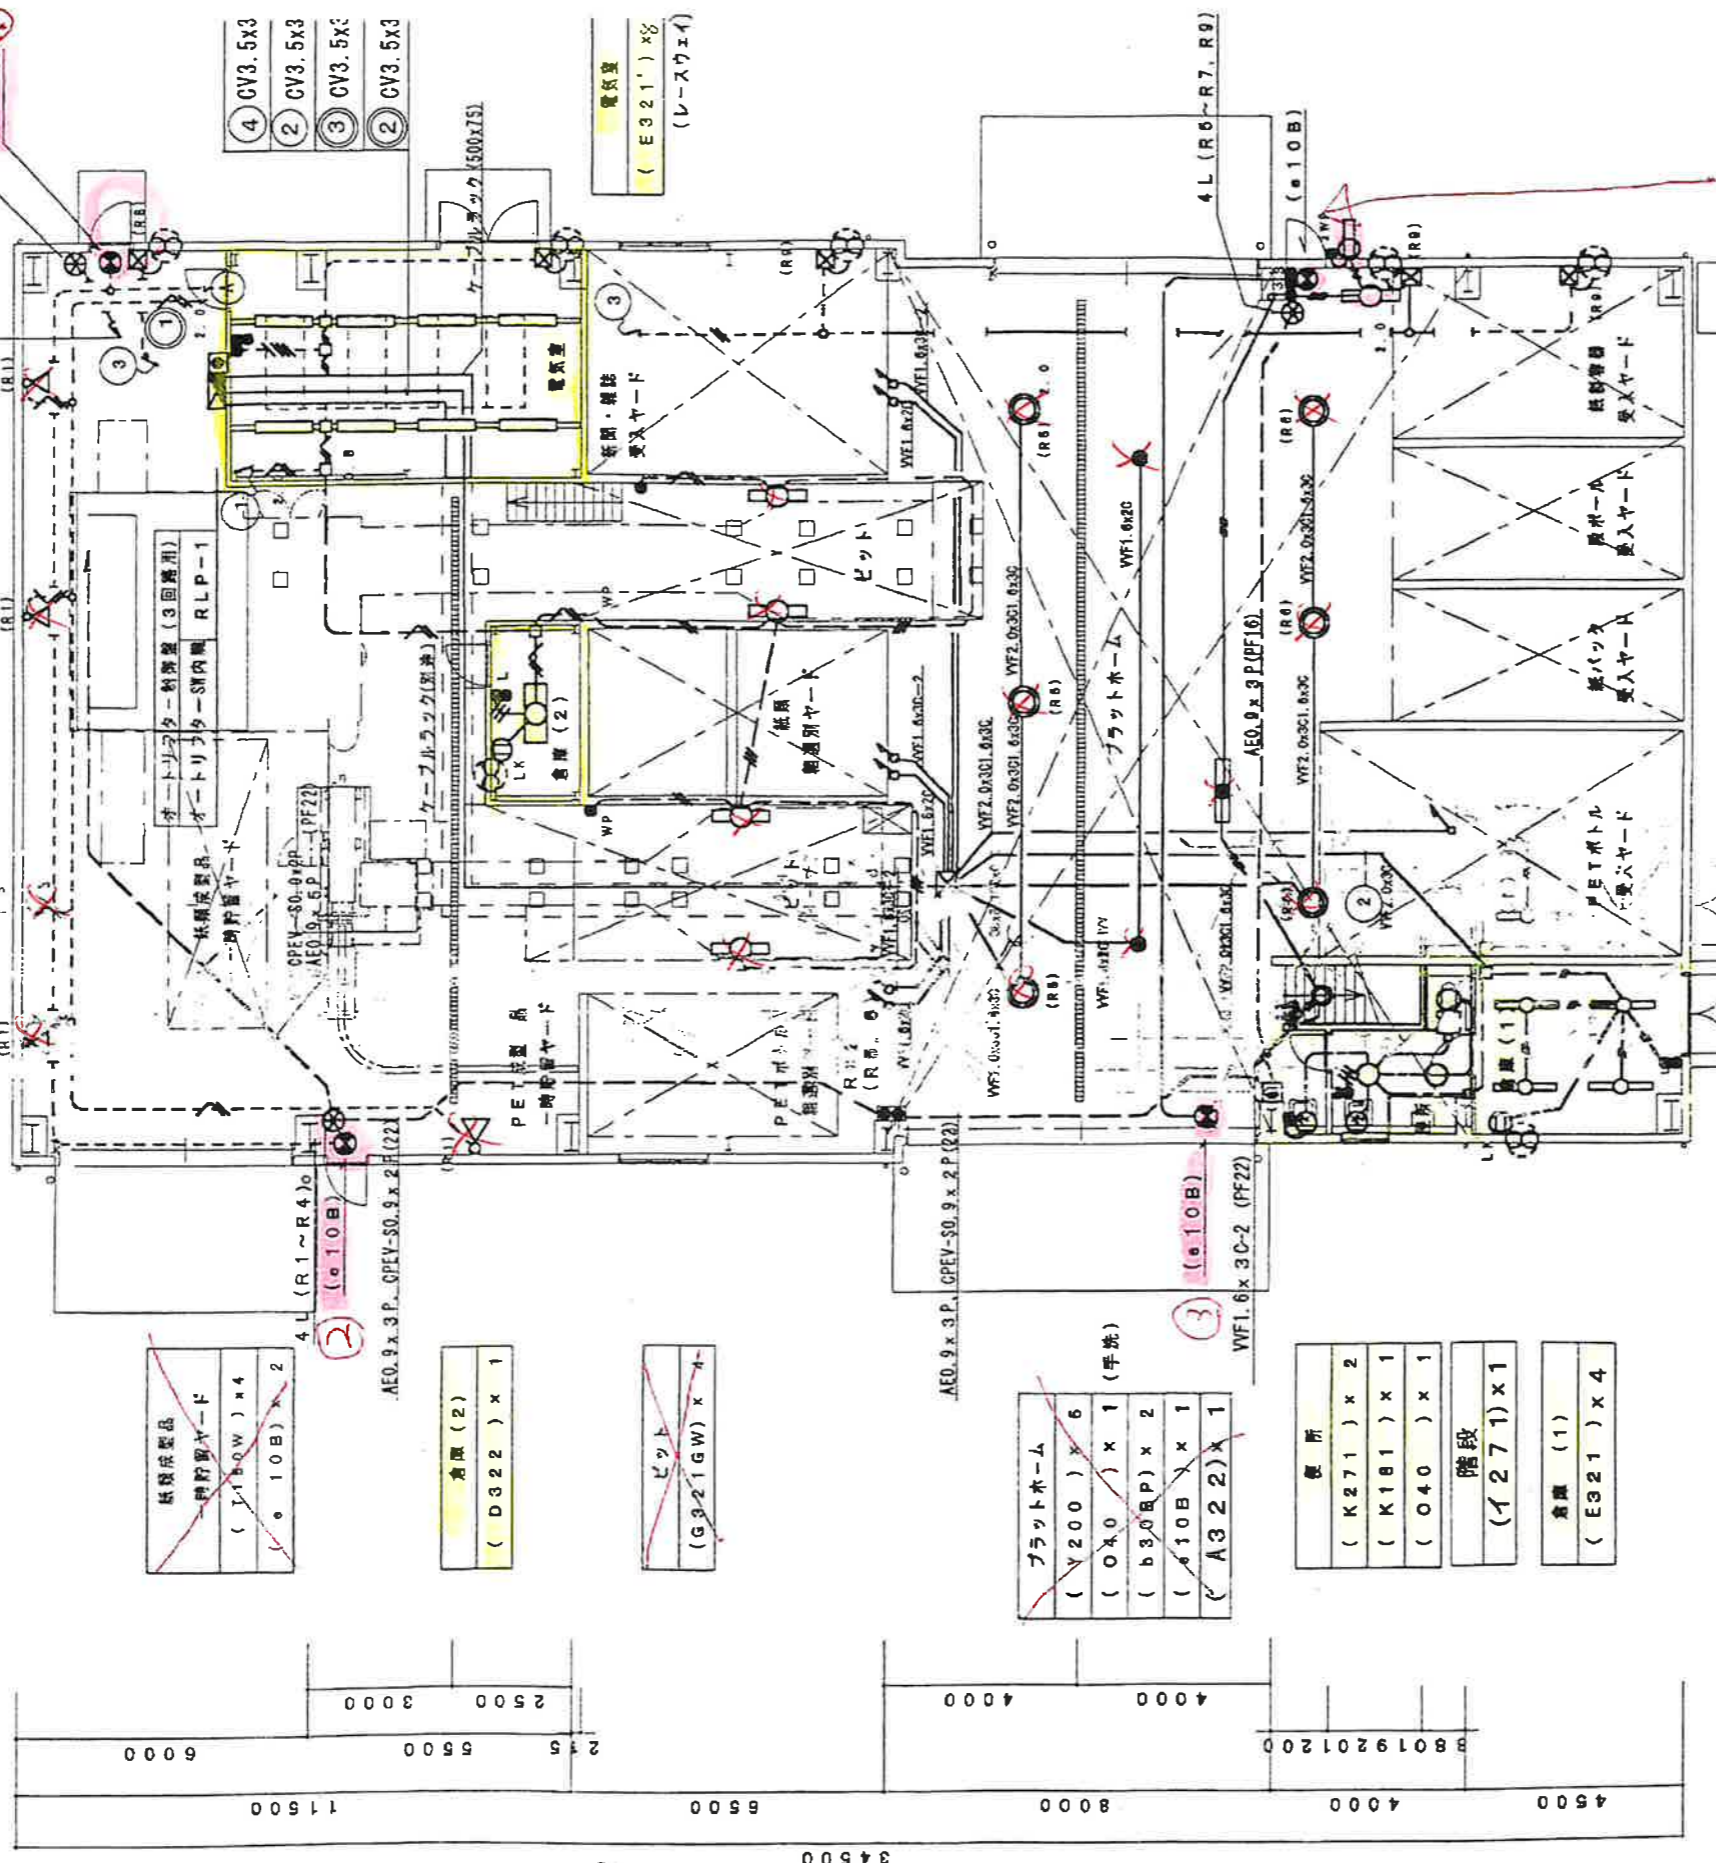



参考図面②  
 [外灯設置箇所平面図]

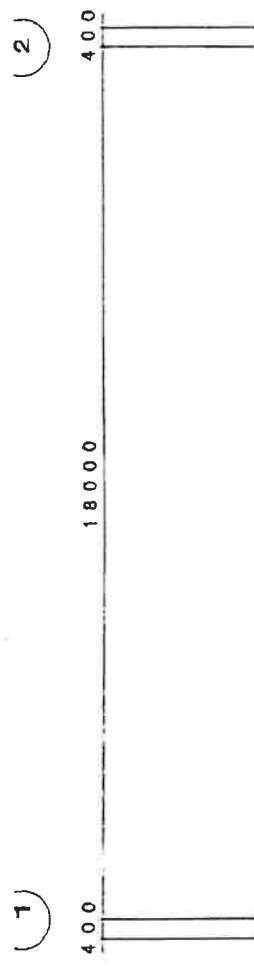


サリサイクル棟 1階平面図 S:1/150

○ 誘導灯 x 4ヶ所

参考図面③  
 [11Fクル棟1階平面図]  
 (1/2)

3.0. B-3P (PF22)

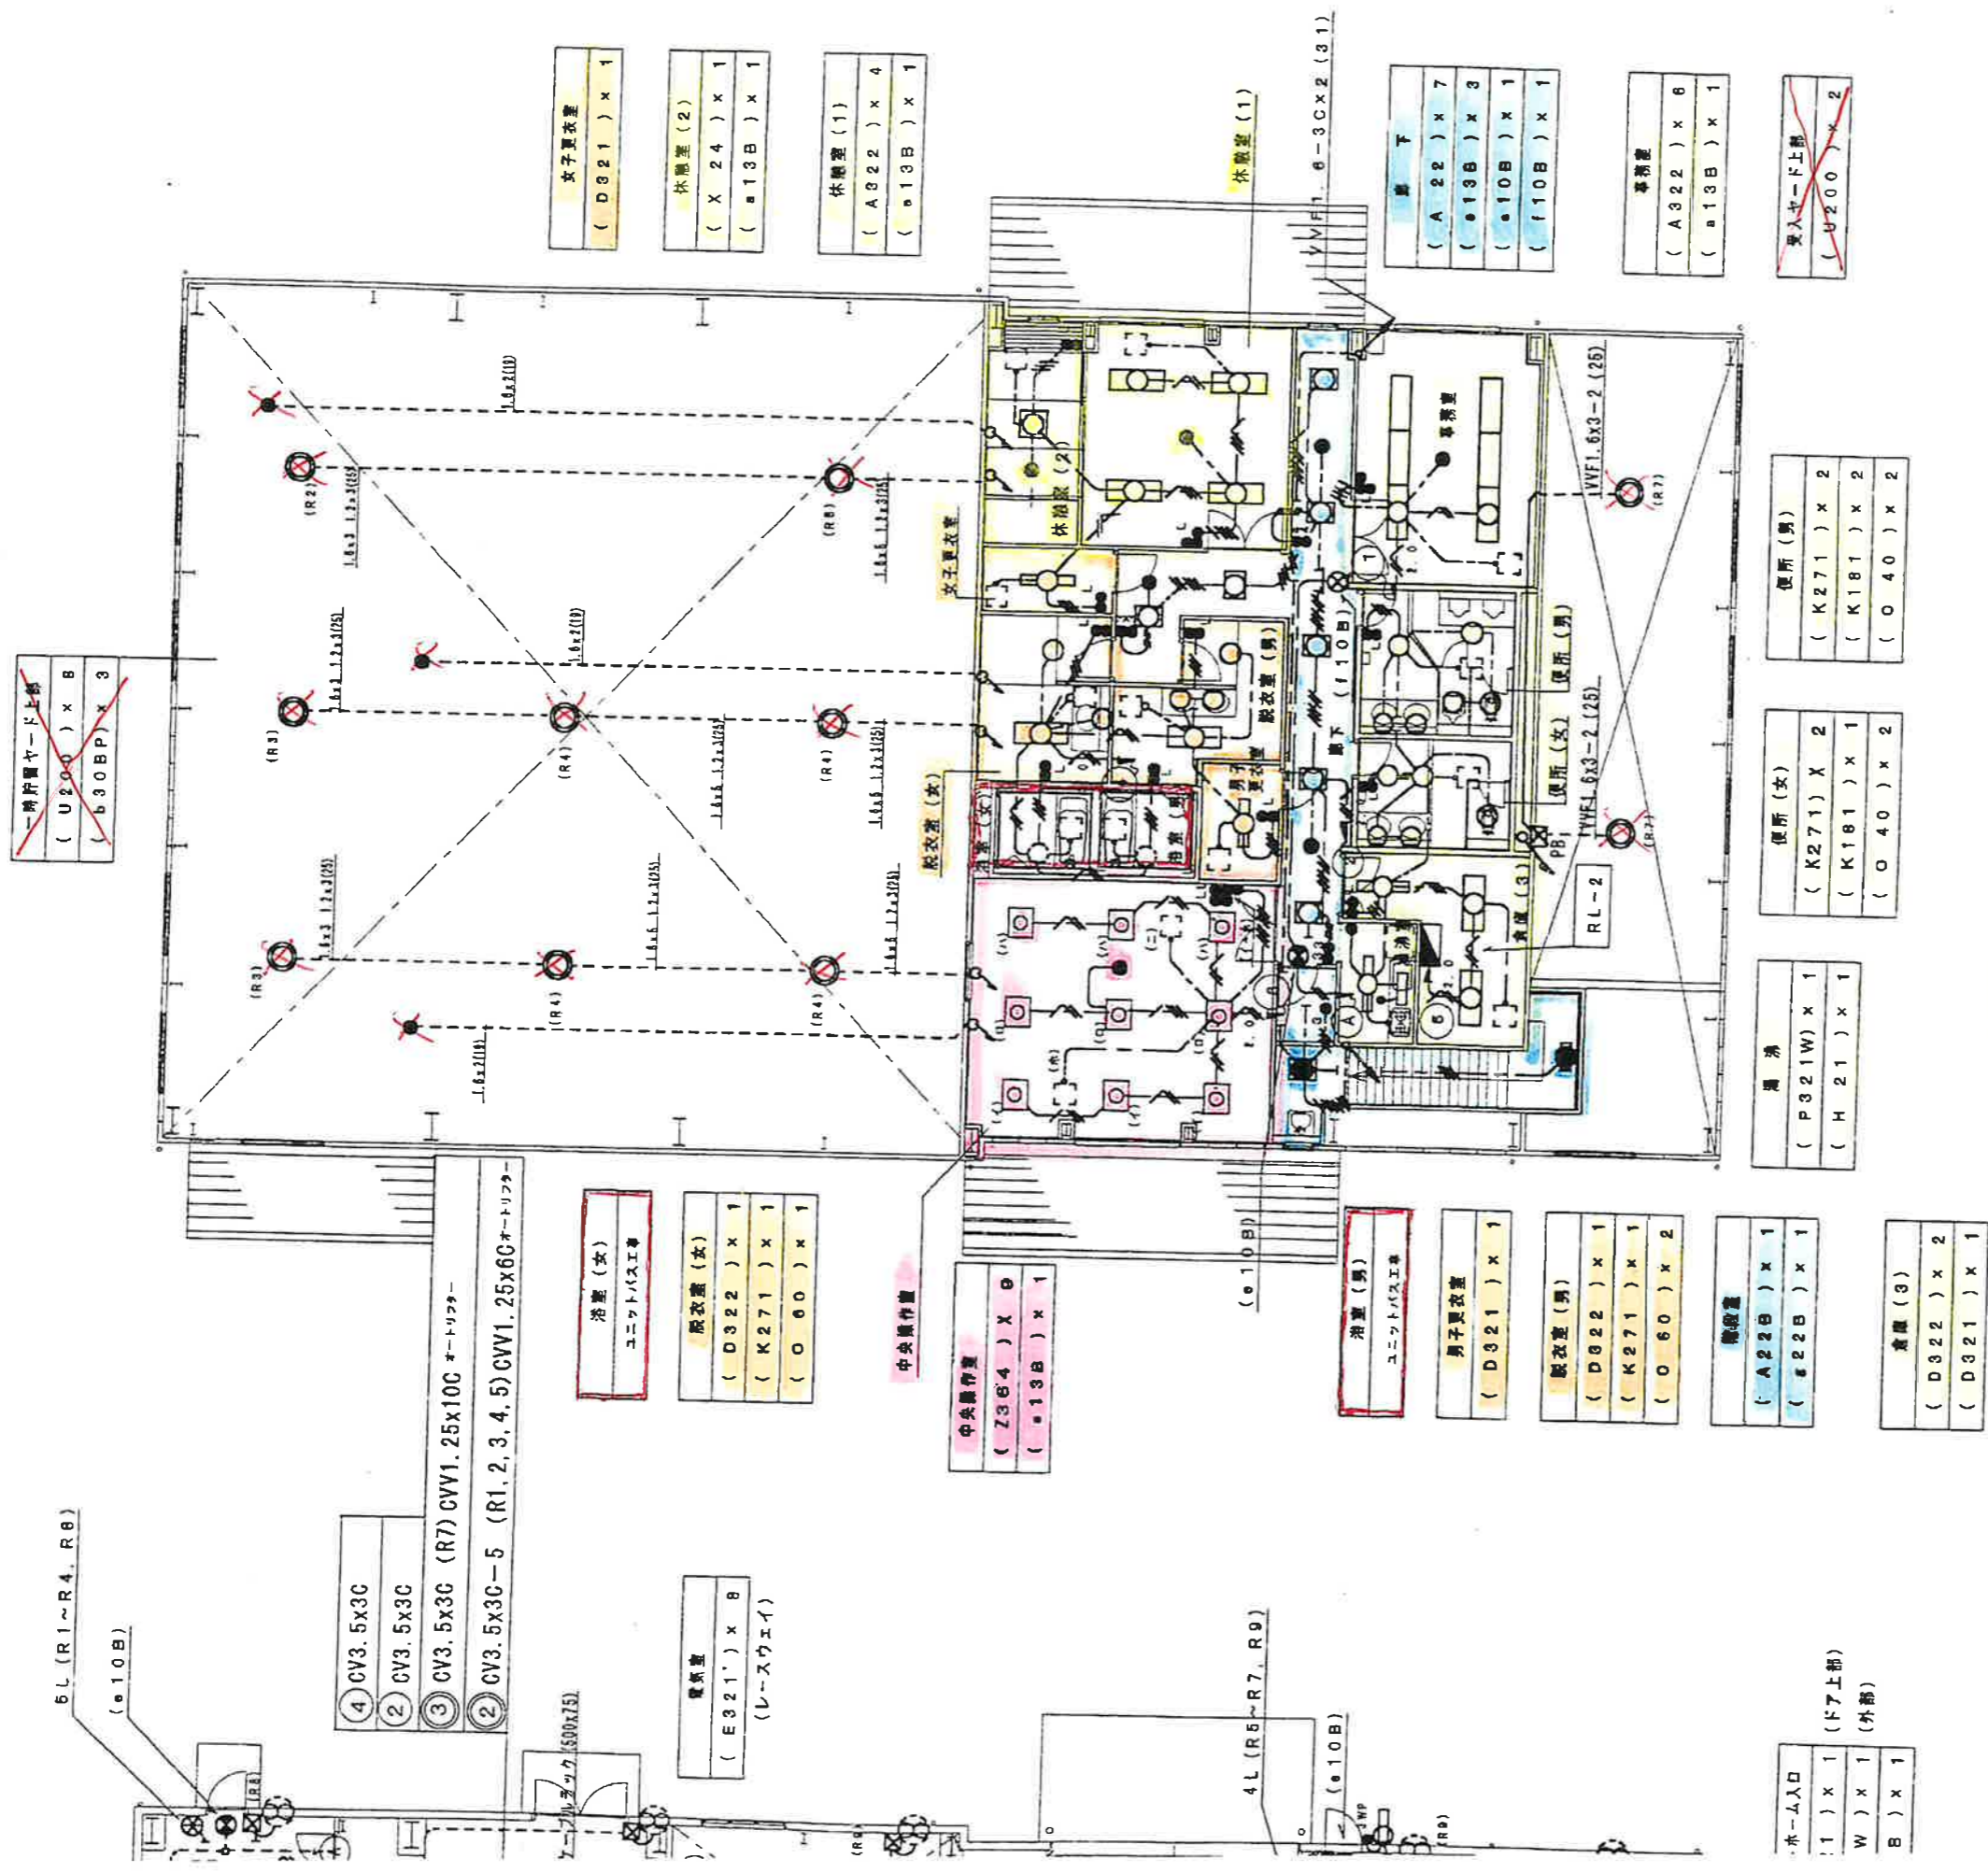

リサイクル棟 2階平面図 S:1/150

### 参考図面③

[リサイクル棟 2階平面図] (2/2)

ホム入口	(F7上部)
T	x 1
W	x 1
B	x 1
	(外部)

女子更衣室
(D321) x 1


(e13B) x 1

廊下
(A22) x 7
(e13B) x 3
(e10B) x 1
(f10B) x 1

(A322) x 6
(e13B) x 1

<del>(U200) x 2</del>

便所 (男)
(K271) x 2
(K181) x 2
(O40) x 2

便所 (女)
(K271) x 2
(K181) x 1
(O40) x 2

湯沸
(P321W) x 1
(H21) x 1

浴室 (女)
ユニットバス工事

脱衣室 (女)
(D322) x 1
(K271) x 1
(O60) x 1

中央操作室
(Z364) x 1
(e13B) x 1

浴室 (男)
ユニットバス工事

男子更衣室
(D321) x 1

脱衣室 (男)
(D322) x 1
(K271) x 1
(O60) x 2

換気室
(A22B) x 1
(e22B) x 1

倉庫 (3)
(D322) x 2
(D321) x 1

(O 40) x 2
便所 (男)
(K 271) x 3
(K 181) x 2
(O 40) x 2

2階平面図 S: 1/150

※イ

誘導灯回路	VVF1. 6
信号回路	HP 1. 2
煙感知器回路	AE 1. 2
リモコン回路	AE 0. 8



計量櫃	(N 402w) x 4 (M 181W) x 1
事務室	(W 322) x 20 (K 271) x 1 (a 13B) x 3
ピロティ	(M 271W) x 4
風除室	(J 321) x 3 (a 13B) x 1
ホール	(C 553) x 2 (J 321) x 7 (a 13B) x 1 (d 20B) x 1

リモコンセレクター-SW5L (R 6, 7, 8, 9, 10)


休憩コーナー 学習体験展示コーナー	(C 553) x 1 (L 90) x 5 (a 13B) x 6 (f 20B) x 1
----------------------	---

修理、保管	(D 322) x 6
-------	-------------

便所 (男)	(K 271) x 3 (K 181) x 2 (O 40) x 3
--------	--

便所 (女)	(K 271) x 3 (K 181) x 3 (O 40) x 3
--------	--

外部	(I 21W) x 2
----	-------------

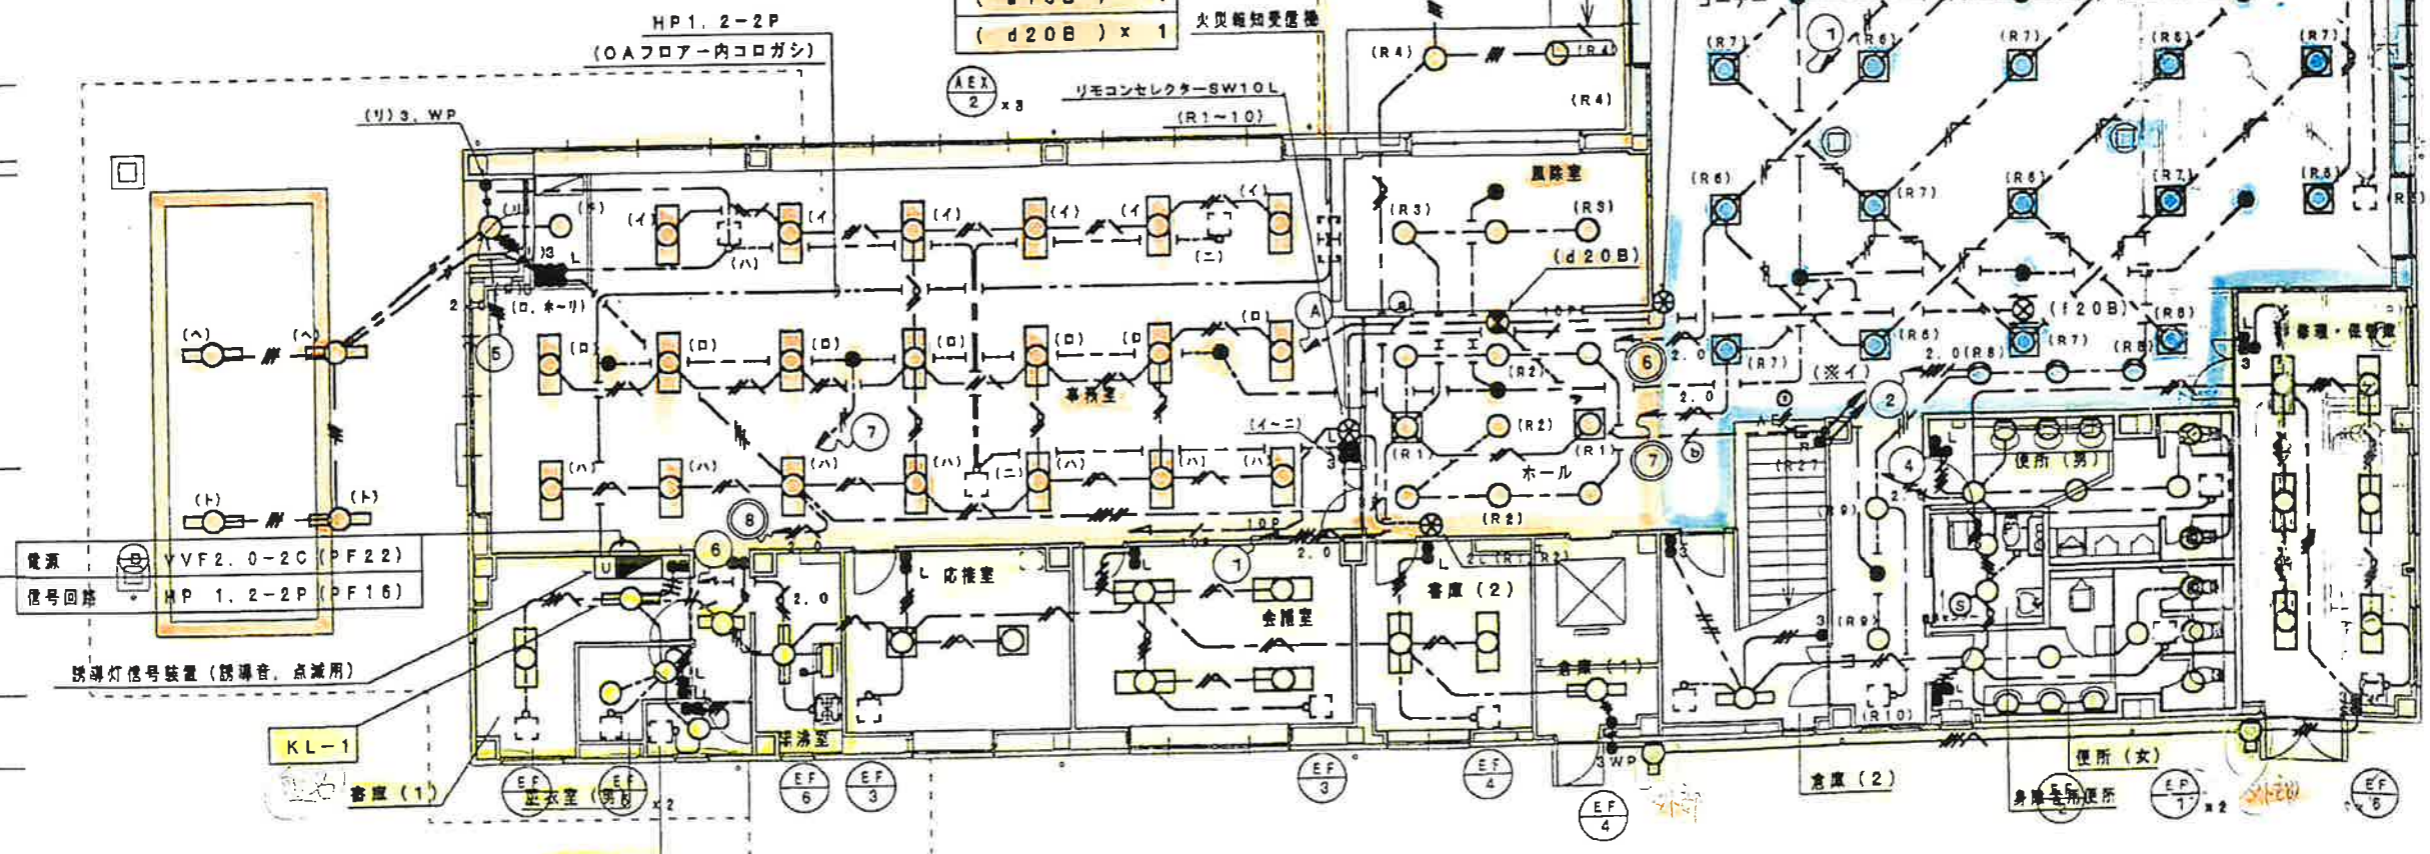

倉庫 (1)	(D 321) x 1 (D 322) x 1
--------	----------------------------

更衣室 (男)	(K 271) x 2
---------	-------------

通路	(D 22) x 1
----	------------

応接室	(B 323) x 2
-----	-------------

会議室	(A 322) x 4
-----	-------------

書庫 (2)	(D 322) x 2
--------	-------------

倉庫 (1)	(D 321) x 1
--------	-------------

倉庫 (2)	(D 321) x 2
--------	-------------

通風	(K 271) x 2 (a 13B) x 1
----	----------------------------

身障者用便所	(K 271) x 2
--------	-------------

HF

参考図面④

管理棟1階平面図 (1/2)

